


Bushaltestelle Cölln-Park geplant 2 Buskaps

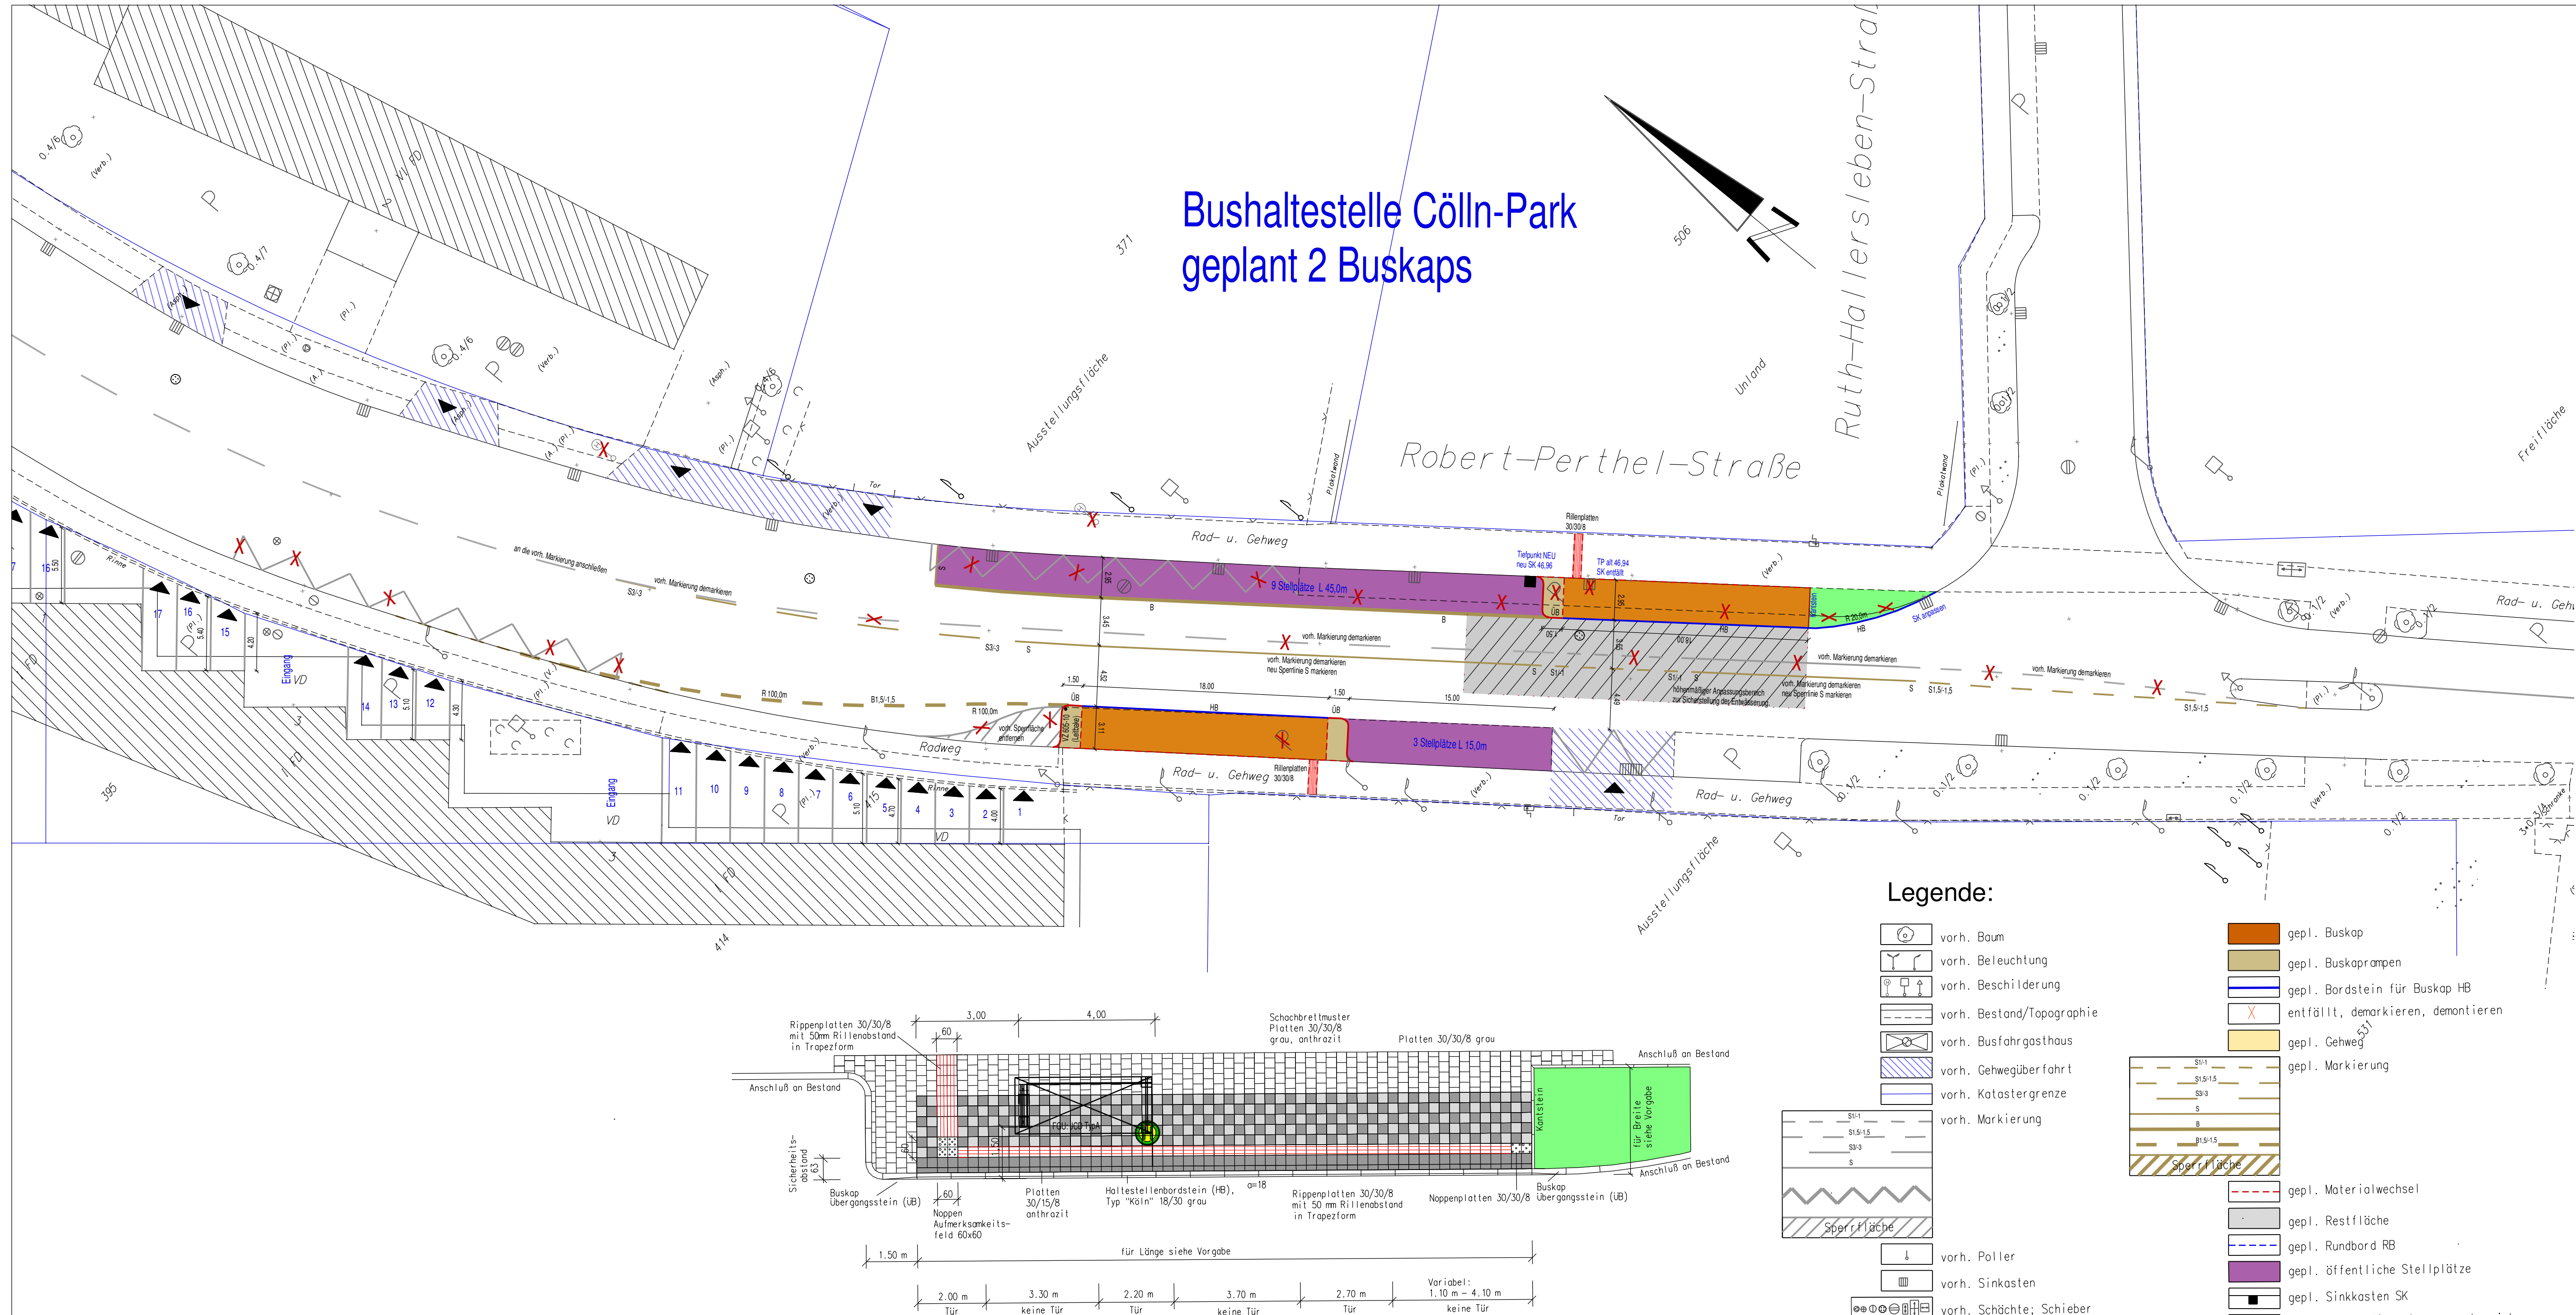


Legende:

- vorh. Baum
- vorh. Beleuchtung
- vorh. Beschilderung
- vorh. Bestand/Topographie
- vorh. Busfahrgasthaus
- vorh. Gehwegüberfahrt
- vorh. Katastergrenze
- vorh. Markierung
- gepl. Buskap
- gepl. Buskapramen
- gepl. Bordstein für Buskap HB
- entfällt, demarkieren, demontieren
- gepl. Gehweg
- gepl. Markierung
- gepl. Materialwechsel
- gepl. Restfläche
- gepl. Rundbord RB
- gepl. öffentliche Stellplätze
- gepl. Sinkkasten SK
- gepl. höhermäßiger Anpassungsbereich zur Sicherstellung der Entwässerung
- vorh. Poller
- vorh. Sinkasten
- vorh. Schächte; Schieber
- vorh. Zufahrt

Dienststelle	Art der Abstimmung	Unterschrift	Datum
KVB-153	Bushaltestellen, Busführung	gez. Fr. Börgeling	03.05.2012
KVB-16	Ausbau Bus-Kaps	gez.	07.05.2012
661/11	Markierungsanordnung	gez. Kürschner	29.05.2012

Pos.	Änderungen	Bearb.	Gez.	Gepr.	Geneh.	Datum
A	Lage des Buskaps und der Parkplätze getauscht - Nordseite (auf Wunsch vom Amt 15 u. der KVB vom 17.04.2012)	Hr. Ugurlu		Hr. Claußen	Fr. Stolte-Neumann	19.04.2012
B						
C						
D						

Übersichtsplan

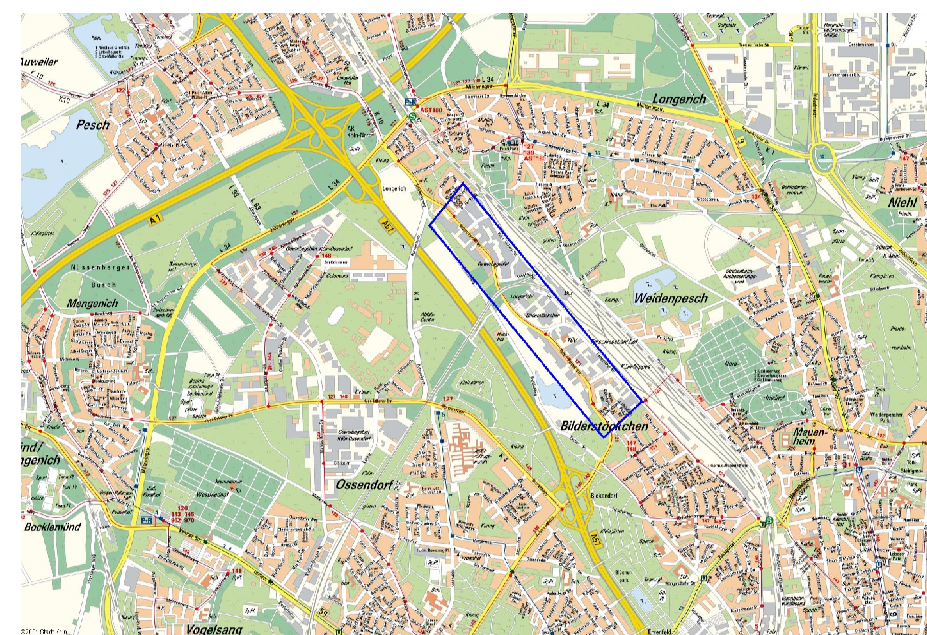

Bezirk/Stadtteil	Planart	Bearbeitet/Datum	
Nippes/Bilderstöckchen-Weidenpesch	Ausbau- und Markierungsplan	Hr. Ugurlu/24.05.2012	
Straßenname/Massnahme		8 Buskaps für die Buslinie 121 in der Robert-Perthel-Straße Bushaltestelle Cölln-Park	
		Gezeichnet	Hr. Ugurlu/07.12.2011
		Massstab	1: 250
Datum	Plannummer	EDV-Projekt/Dateiname	Blattgröße
		Robert-Perthel-Straße Buskaps L 121	1200 mm
Amtsleiter (66)	Ausschnitt 1	Abteilungsleiter (661)	Ploddatum: 06.07.2012
Hr. Harzendorf	Fr. Stolte-Neumann	i. V Hr. Dünninghaus	Sachbearbeiter (661/3)
gez. 01.06.2012	gez. 01.06.2012	gez. 30.05.2012	Hr. Ugurlu
			gez. 30.05.2012