



Bushaltestelle Robert-Perthel-Straße geplant 2 Buskaps

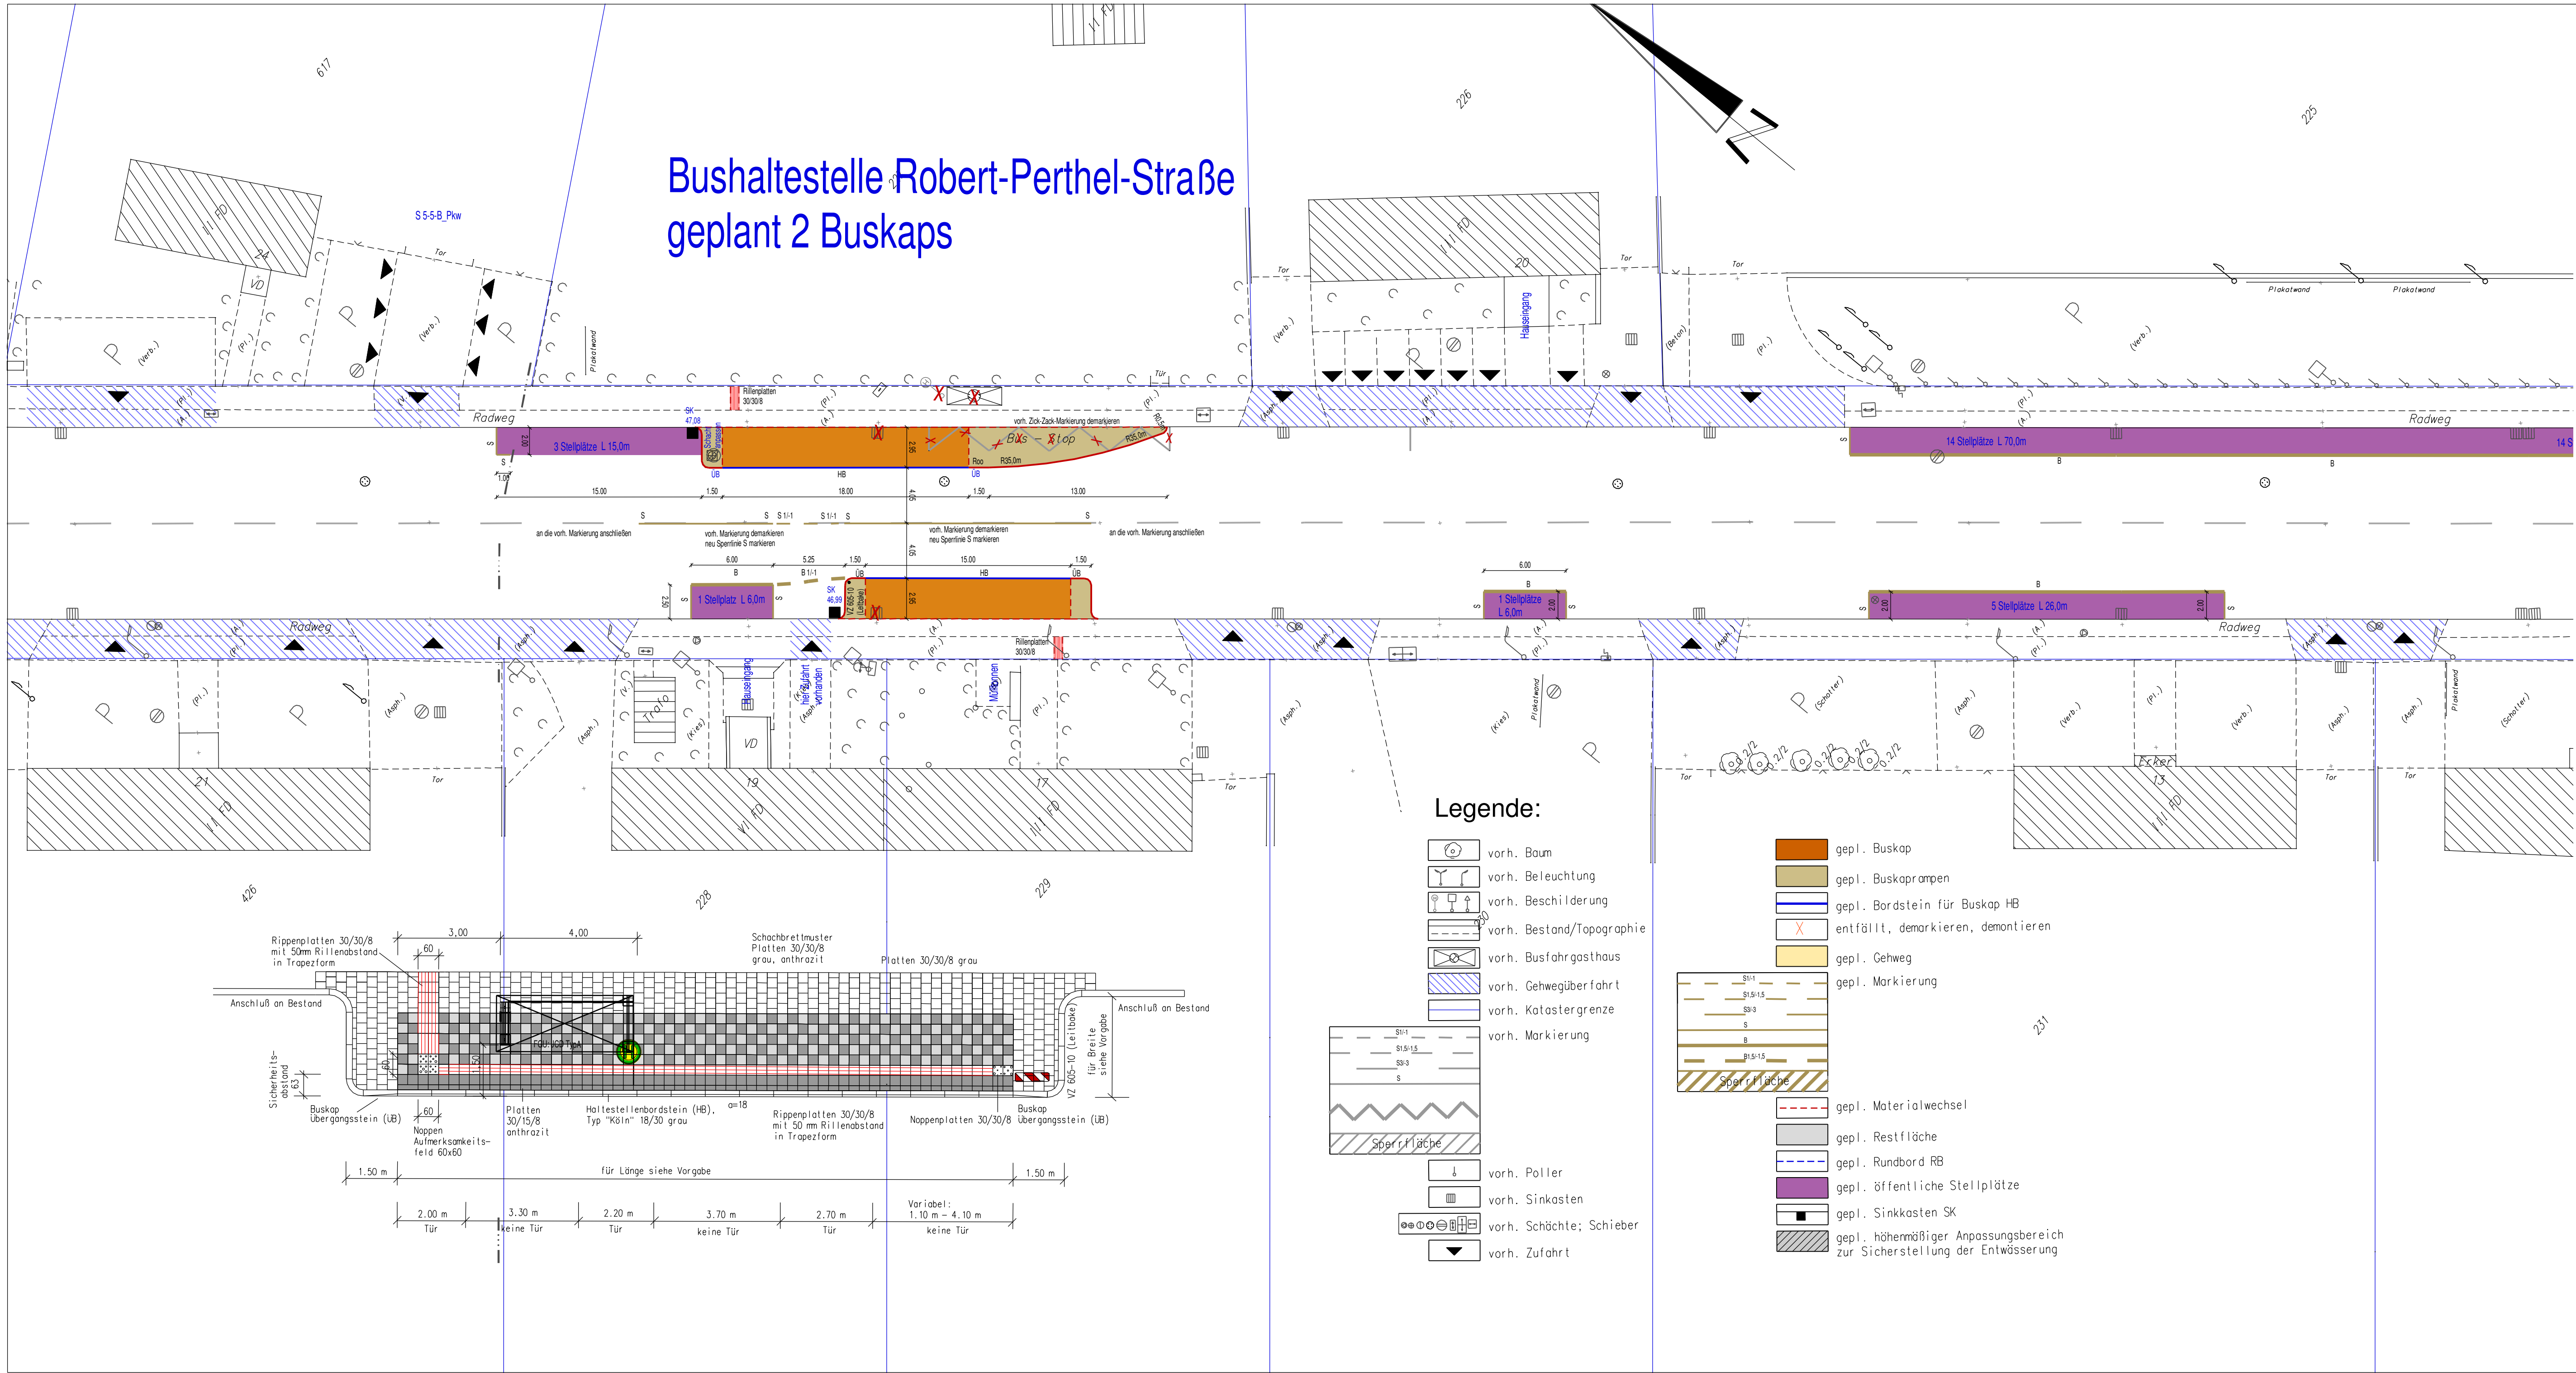

Dienststelle	Art der Abstimmung	Unterschrift	Datum
KVB-153	Bushaltestellen, Busführung	gez. Fr. Börgeling	03.05.2012
KVB-16	Ausbau Bus-Kaps	gez.	07.05.2012
661/11	Markierungsanordnung	gez. Hr. Kürschner	29.05.2012

Pos.	Änderungen	Bearb.	Gez.	Gepr.	Geneh.	Datum
A	Lage des Buskaps und der Parkplätze getauscht - Nordseite (auf Wunsch vom Amt 15 u. der KVB vom 17.04.2012)	Hr. Ugurlu		Hr. Claußen	Fr. Stolte-Neumann	19.04.2012
B						
C						
D						

Übersichtsplan

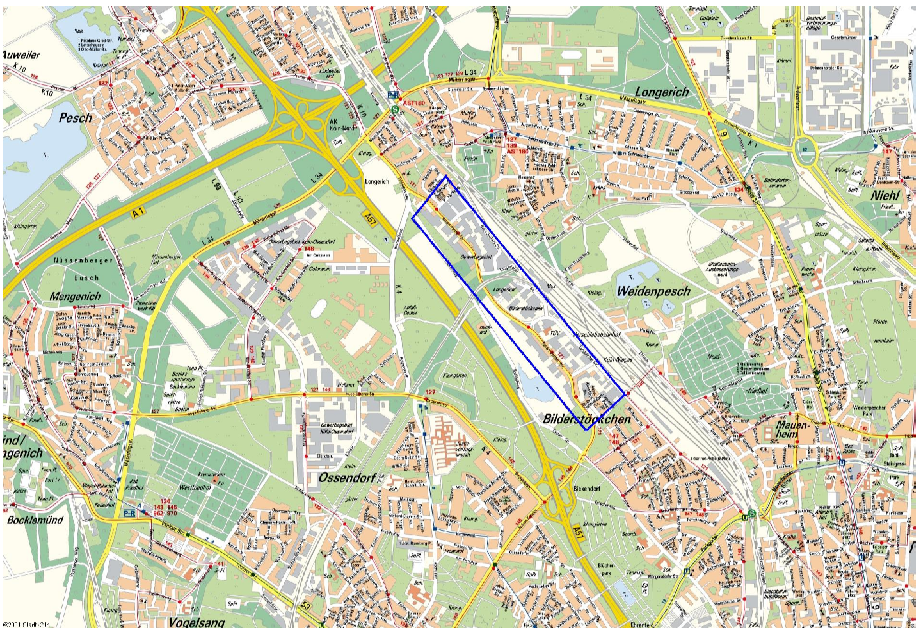



Bezirk/Stadtteil	Planart	Bearbeiter/Datum
Nippes/Bilderstöckchen-Weidenpesch	Ausbau- und Markierungsplan	
Straßenname/Massnahme	8 Buskaps für die Buslinie 121 in der Robert-Perthel-Straße Bushaltestelle Robert-Perthel-Straße	Gezeichnet/Datum Hr. Ugurlu/19.06.2012
Datum	Plannummer	Blattgröße
20.06.2012	2	A4 210 x 297 mm
Amtsleiter (66)	Abteilungsleiter (661)	Gruppenleiter (661/3)
Hr. Harzendorf	Fr. Stolte-Neumann	Hr. Claußen
		Sachbearbeiter (661/3)
		Hr. Ugurlu
		gezeichnet
		gezeichnet