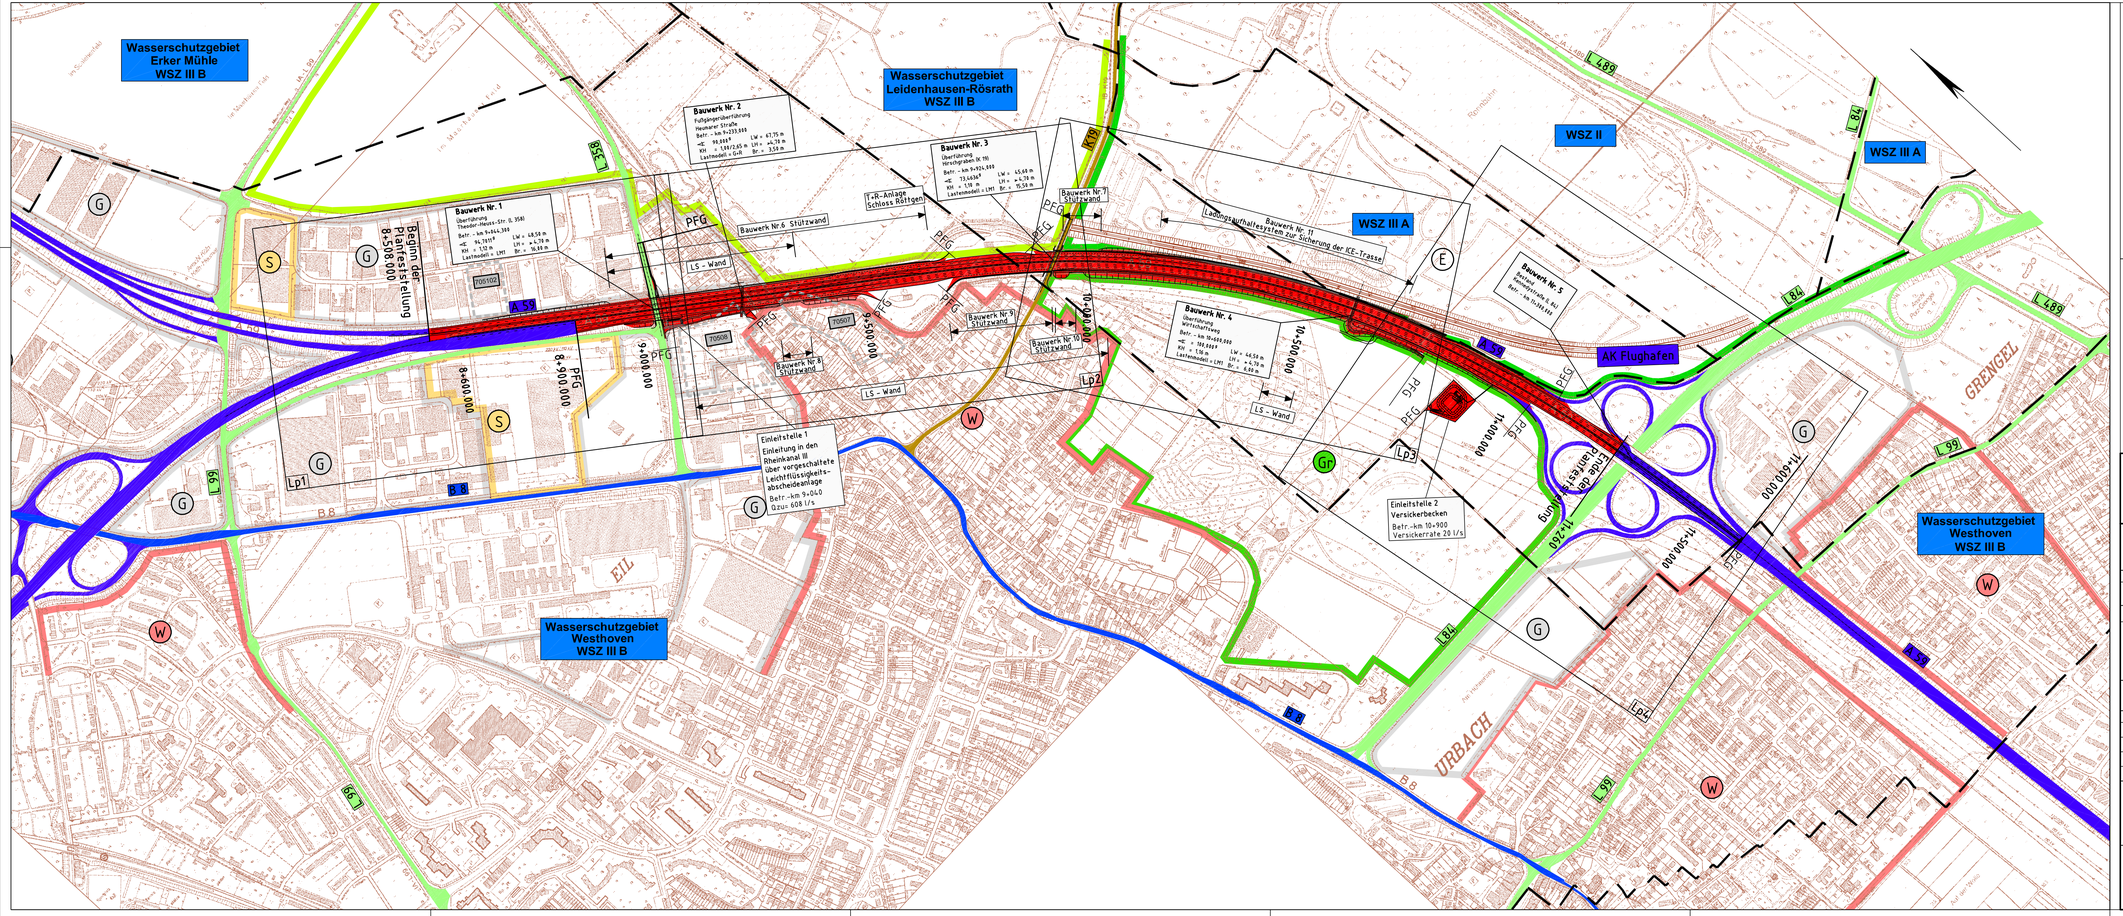

Satzungsgemäß ausgelegen

in der Zeit vom _____

bis _____

in der Gemeinde _____

_____

Zeit und Ort der Auslegung des Planes sind rechtzeitig vor Beginn der Auslegung ortsüblich bekannt gemacht worden.

Gemeinde: _____

(Dienstsiegel)

(Unterschrift)

KOCKS CONSULT GMBH KOCKS INGENIEURE
Niederlassung Bonn, Quantiusstr. 6, 53115 Bonn
Tel.: 0228/72629-0, Fax: 0228/72629-20, e-mail: infobonn@kocks-ing.de

gezeich.:	Kramer	01/2012
bearb.:	Decker	01/2012
geprüft:	Dr. Heft	01/2012
gesehen:	Dr. Heft	01/2012
	Name/Datum	
Plan-Nr.	4L_30d72411	

Regionalniederlassung Rhein-Berg

Straßen.NRW. Landesbetrieb Straßenbau Nordrhein-Westfalen

Straße	von NK / Abschnitt	nach NK / Abschnitt	Stationsbereich
BAB A 59	5008070	5108005	

Nächster Ort: Köln

Projekt-Nr. 46 – 7027

Unterlage 3 | Blatt Nr. 1

Betr.-km 8+508 - 11+260

Ersatz für | Ersetzt durch

6-streifiger Ausbau der A 59
AD Köln-Porz - AS Flughafen Köln-Bonn

Planfeststellung

Übersichtslageplan

ges. Betr.-km 8+508 - 11+260

Maßstab 1:5000

	Datum	Zeichen	Nr.	Art der Änderung	Datum	Name
Grundplan erstellt						
bearbeitet						
gezeichnet						
geprüft						

Aufgestellt
Köln, den 04.06.2012
Der Leiter der Regionalniederlassung Rhein-Berg
i.A. gez. Dewes

Zeichnung: P:\ab\64\1\72411\Bearbeitung\64\1\CAD\UL\P1\4L_30d72411.dwg
geplottet: 12. Okt. 39 am 10.01.2012