


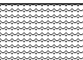



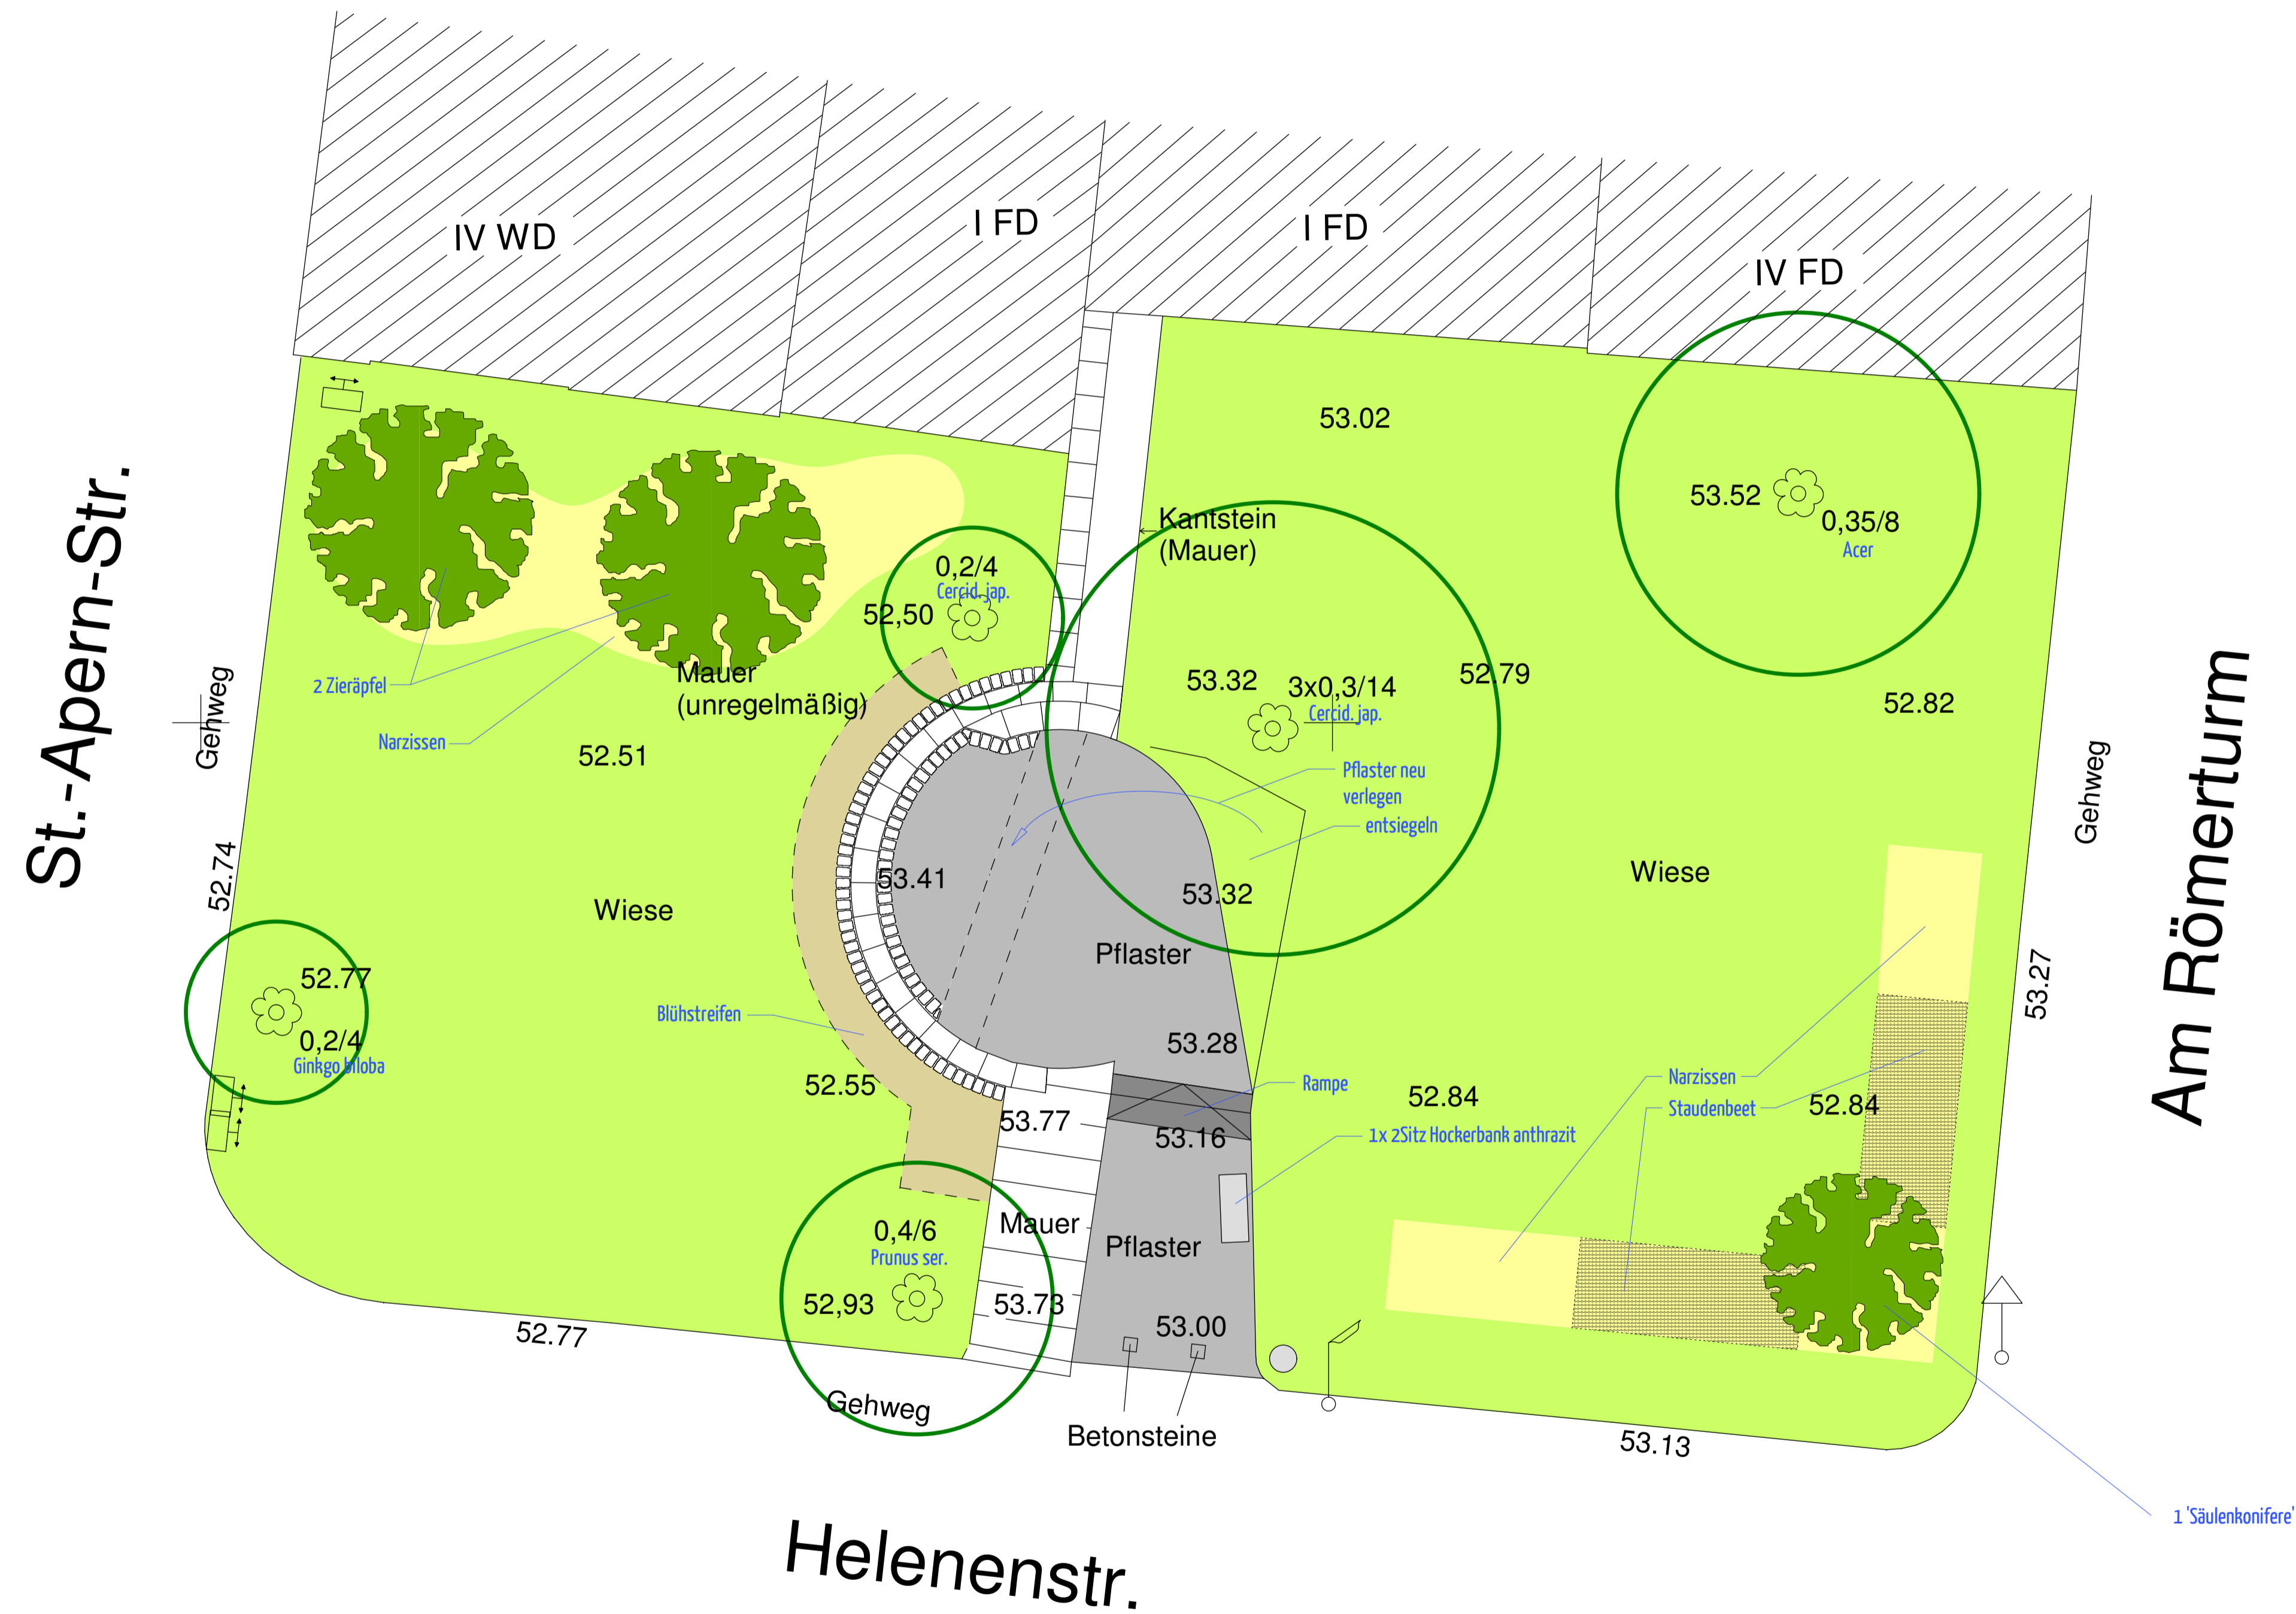




# Am Römerturm Helenenstr. 1

## Legende:

-  Baum vorhanden
-  Baum neu 2x Zierapfel Malus 'Evereste' Sol ew 4xv mDb Kronenbreite 100-150 20-25  
1x Säulenkonifere x Cupressoparis leylandii
-  Narzissen
-  Stauden
-  Blühstreifen
-  Wiese
-  Natursteinpflaster



Änderungsindex		
Datum	Verfasser	Bemerkung
31.10.2012	Rode	Detail Bankstandort korrigiert

		
Projekt: <b>Helenenstraße</b> in Köln - Altstadt Nord		Plan-Nummer: 1
Planbezeichnung: <b>Entwurf</b> Umgestaltung der Flächen am Römerturm		Plangröße: DIN A1
Bearbeitet: S. Rauchschalbe		Gezeichnet: J. Rode
Datum: 31.10.2012		Maßstab: 1:100
67	M. Kaune 12.10.2012	67/1
67/46	M. Heibroder 11.10.2012	66
		67/4
		67/2