



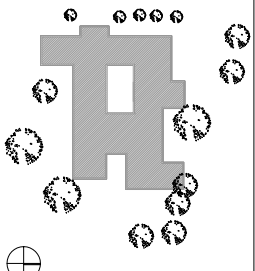

PROJEKT:			
KITA Kalk-Mülheimer-Str. 216, 51103 Köln			
BAUHER:			
Gebäudewirtschaft der Stadt Köln			
Willy-Brandt-Platz 2			
50679 Köln			
ARCHITEKT:			
PETER BÖHM ARCHITEKTEN			
AUF DEM RÖHREBERG 25, 50968 KÖLN			
tel. 0221 888 236 0 fax 0221 371 70 90			
mail: info@peterboehmarchitekten.de			
PLANSTADT:		MASSSTAB:	DATUM:
HU-Bau		M 1:100	01.04.2012
GEZ:		INDEX:	
PLANINHALT:		ZEICHNUNGSNR:	
Grundriss EG		B	
PROJEKT-NR:		PE 130	

- Abbruch
- Neubau
- Bestand

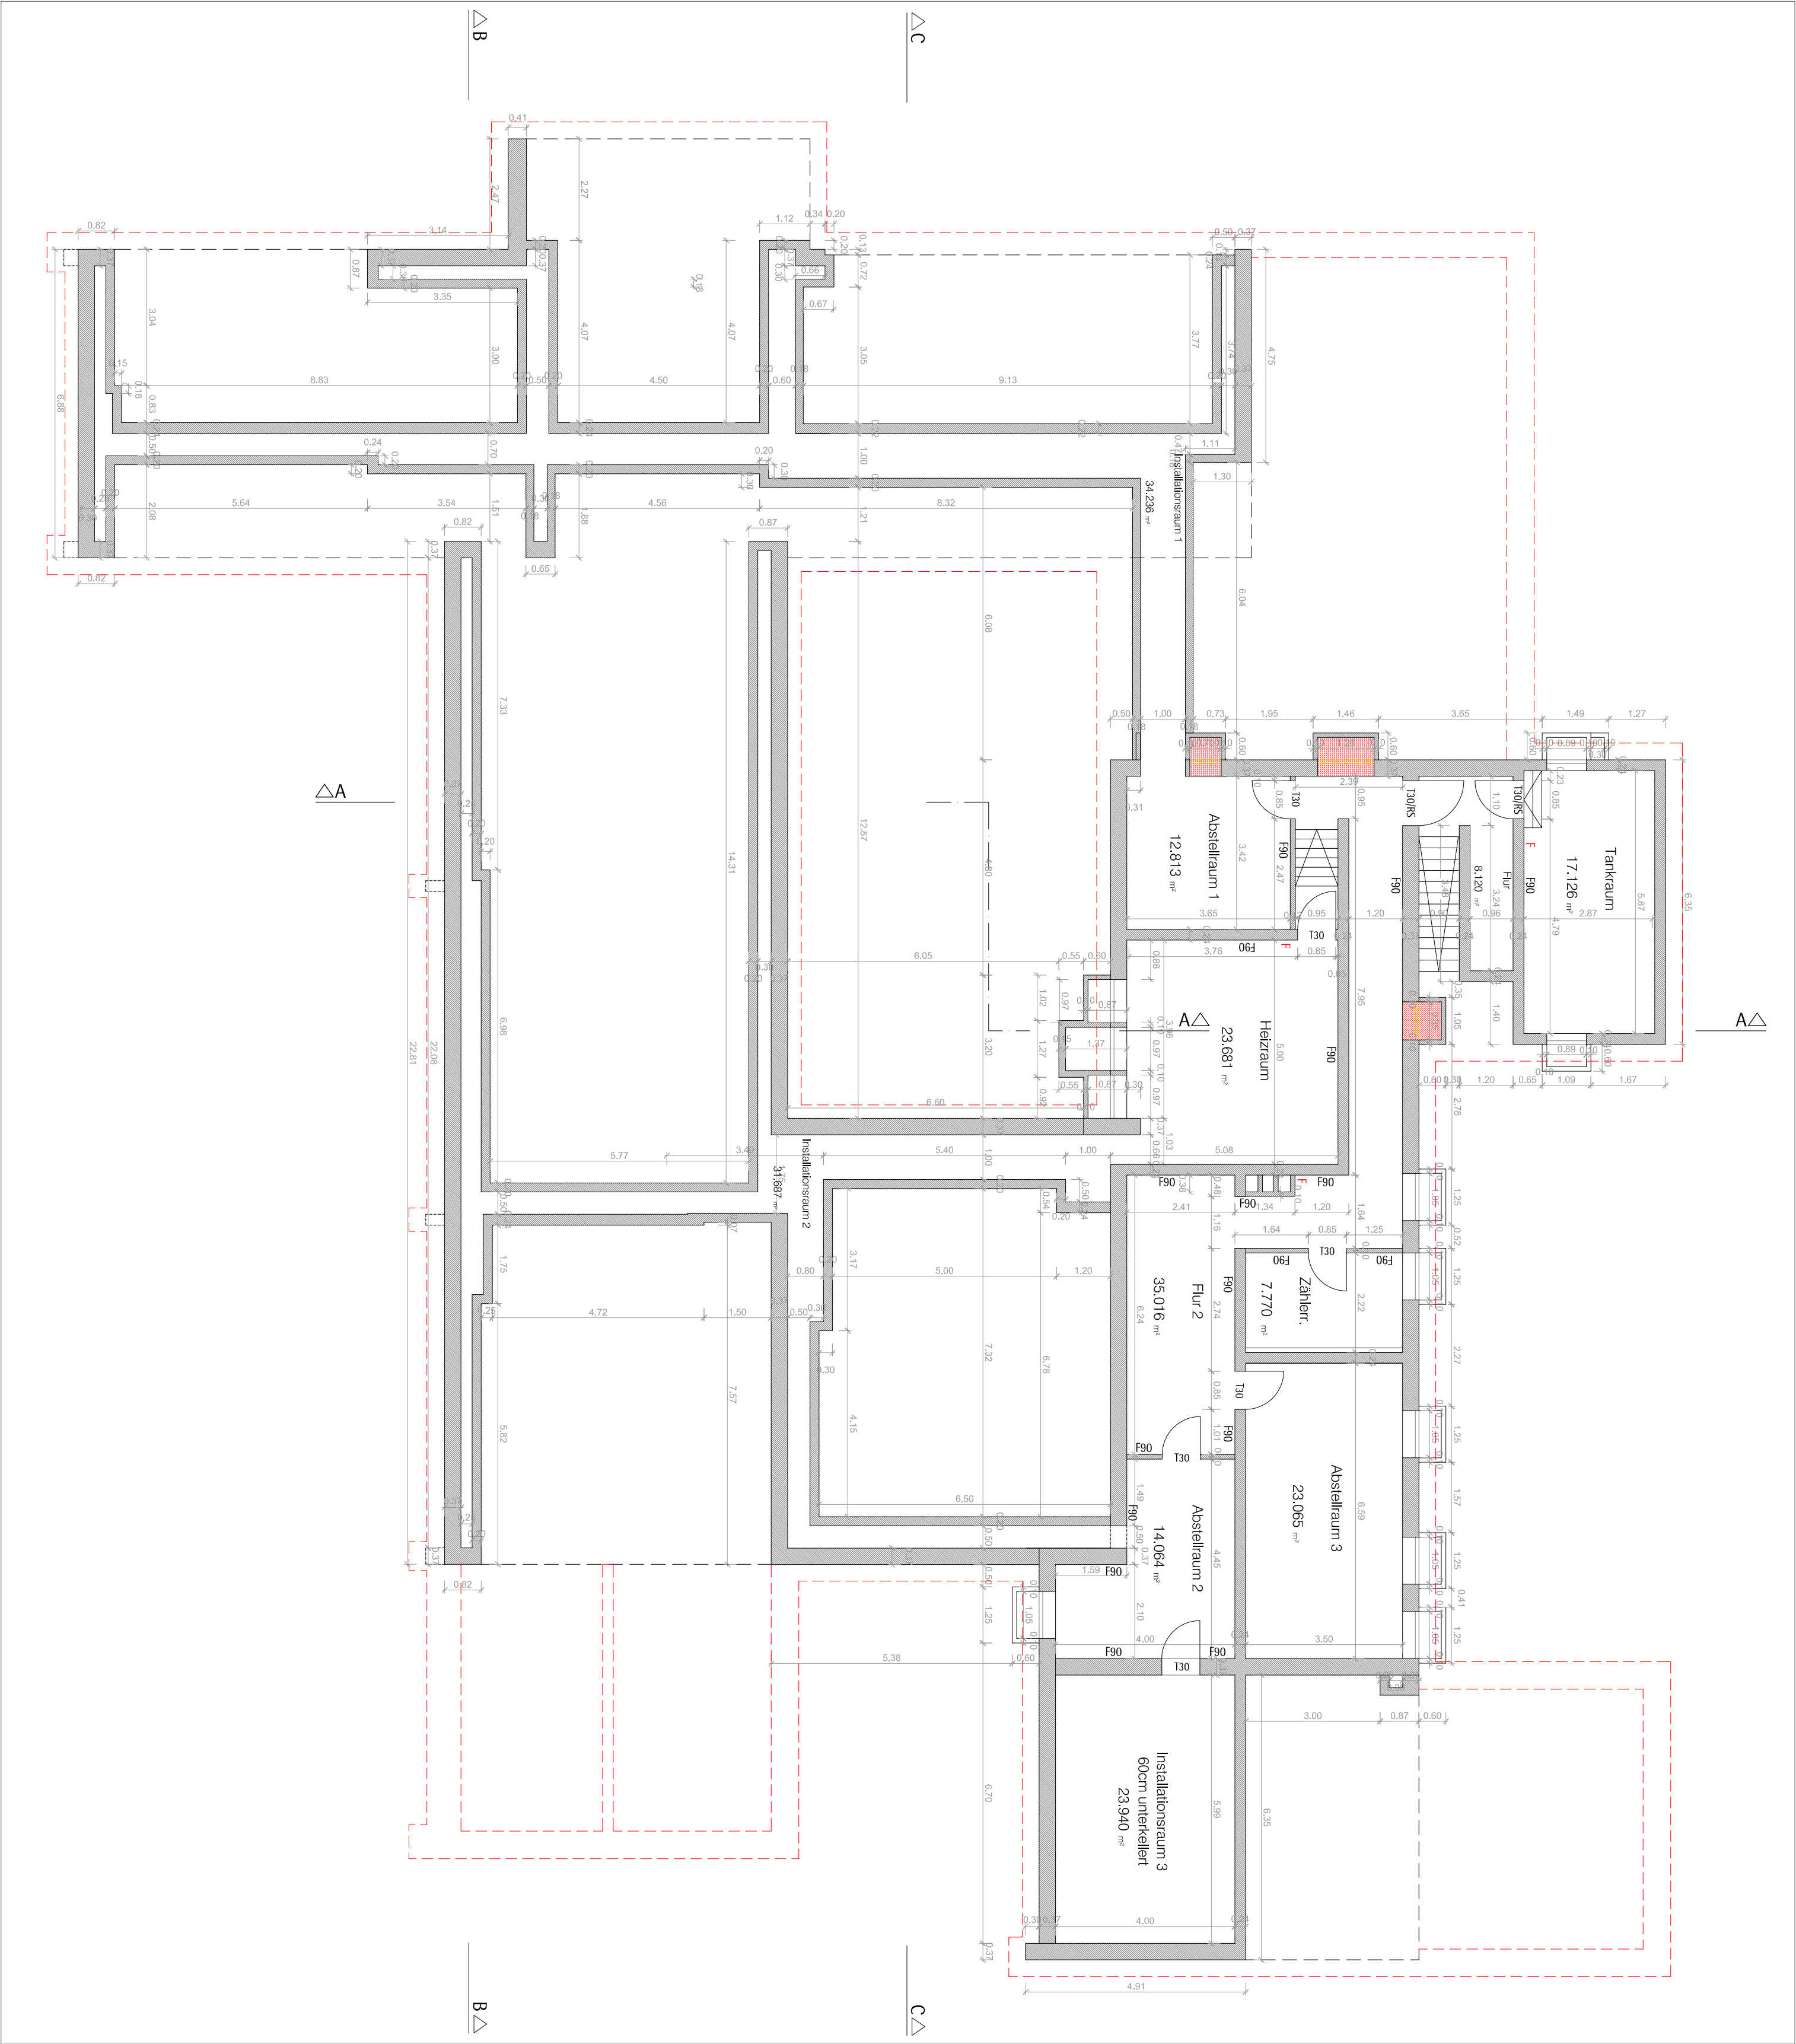



PROJEKT:			
Klita Kalk-Mühlener-Str. 216, 51103 Köln			
BAUHER:			
Gebäudewirtschaft der Stadt Köln			
Willy-Brandt-Platz 2			
50679 Köln			
ARCHITEKT:			
PETER BÖHM ARCHITEKTEN			
AUF DEM RÖMISCHEN 25, 50668 KÖLN			
tel. 0221 888 236 0 fax 0221 371 70 90			
mail: info@peterboehmarchitekten.de			
PLANSTAD:		MASSSTAB:	DATE:
HU-Bau		M 1:100	01.04.2012
GEZ:		hse	
PLANNHALT:		ZEICHNUNGSNR. INDEX:	
Grundriss UG		301 A	
PROJEKT-NR:		PE 130	

