


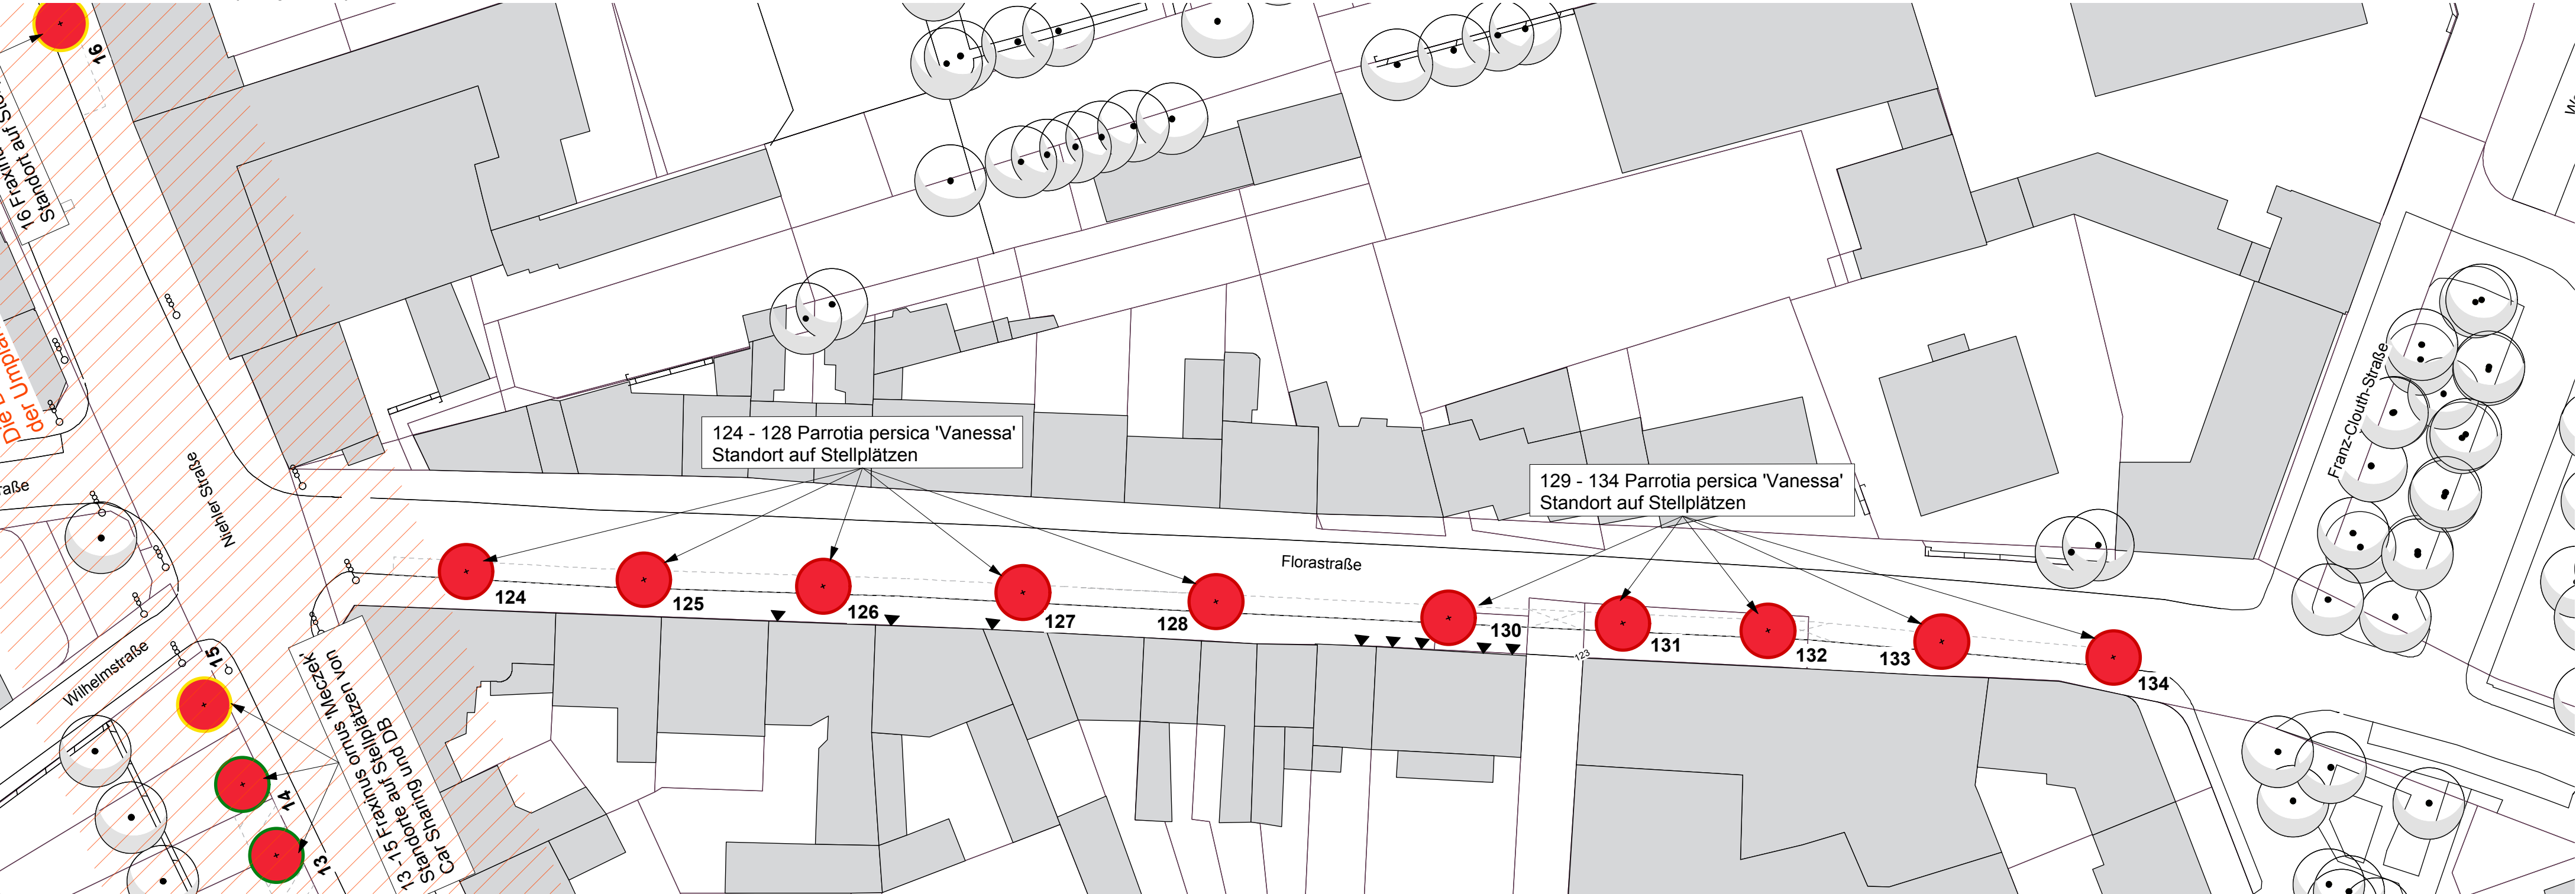

Baumstandorte 124 - 134 (beispielhaft)



Legende

Baum Bestand

Baum,geplant

Baum, geplanter Standort auf Stellplatz

Planungsbereich Amt für Straßen und Verkehrstechnik
Die Baumstandorte werden soweit möglich bei der Umplanung der Niehler Straße berücksichtigt!

Die Baumnummern dienen lediglich der besseren Identifikation der Standorte. Sie stellen **nicht** die aktuelle Standortanzahl dar. Fehlen Baumnummern, wurden die Standorte bereits im Vorfeld entfernt!

LILL + SPARLA

MATTHIAS LILL
PETER SPARLA
LANDSCHAFTSARCHITEKTEN
INGENIEURE

DILLENBURGER STR. 71
D - 51105 KÖLN
TEL. 0221/93755-0
FAX. 0221/9375510

PROJEKT

Stadt Köln Baumpflanzungen
Nippes, Longerich, Ehrenfeld

VORABZUG

Vervollständigung und
Änderungen vorbehalten

BAUHERR

Stadt Köln
Amt für Landschaftspflege
und Grünflächen
Willy-Brandt-Platz 2
50679 Köln

Stadt Köln

PROJEKT-NR.

211004

LEISTUNGSPHASE

III

DATUM PLANERSTELLUNG

27.06.11/07.01.13

MAßSTAB

1:500

ZEICHNUNG

Entwurf Entscheidungsgrundlage
Florastraße, Köln- Nippes

PLAN-NR. / INDEX

211004-2.9 E

BEARBEITER/IN

LL/AZ

GEZEICHNET

AZ

BLATTGRÖSSE

109 x 30