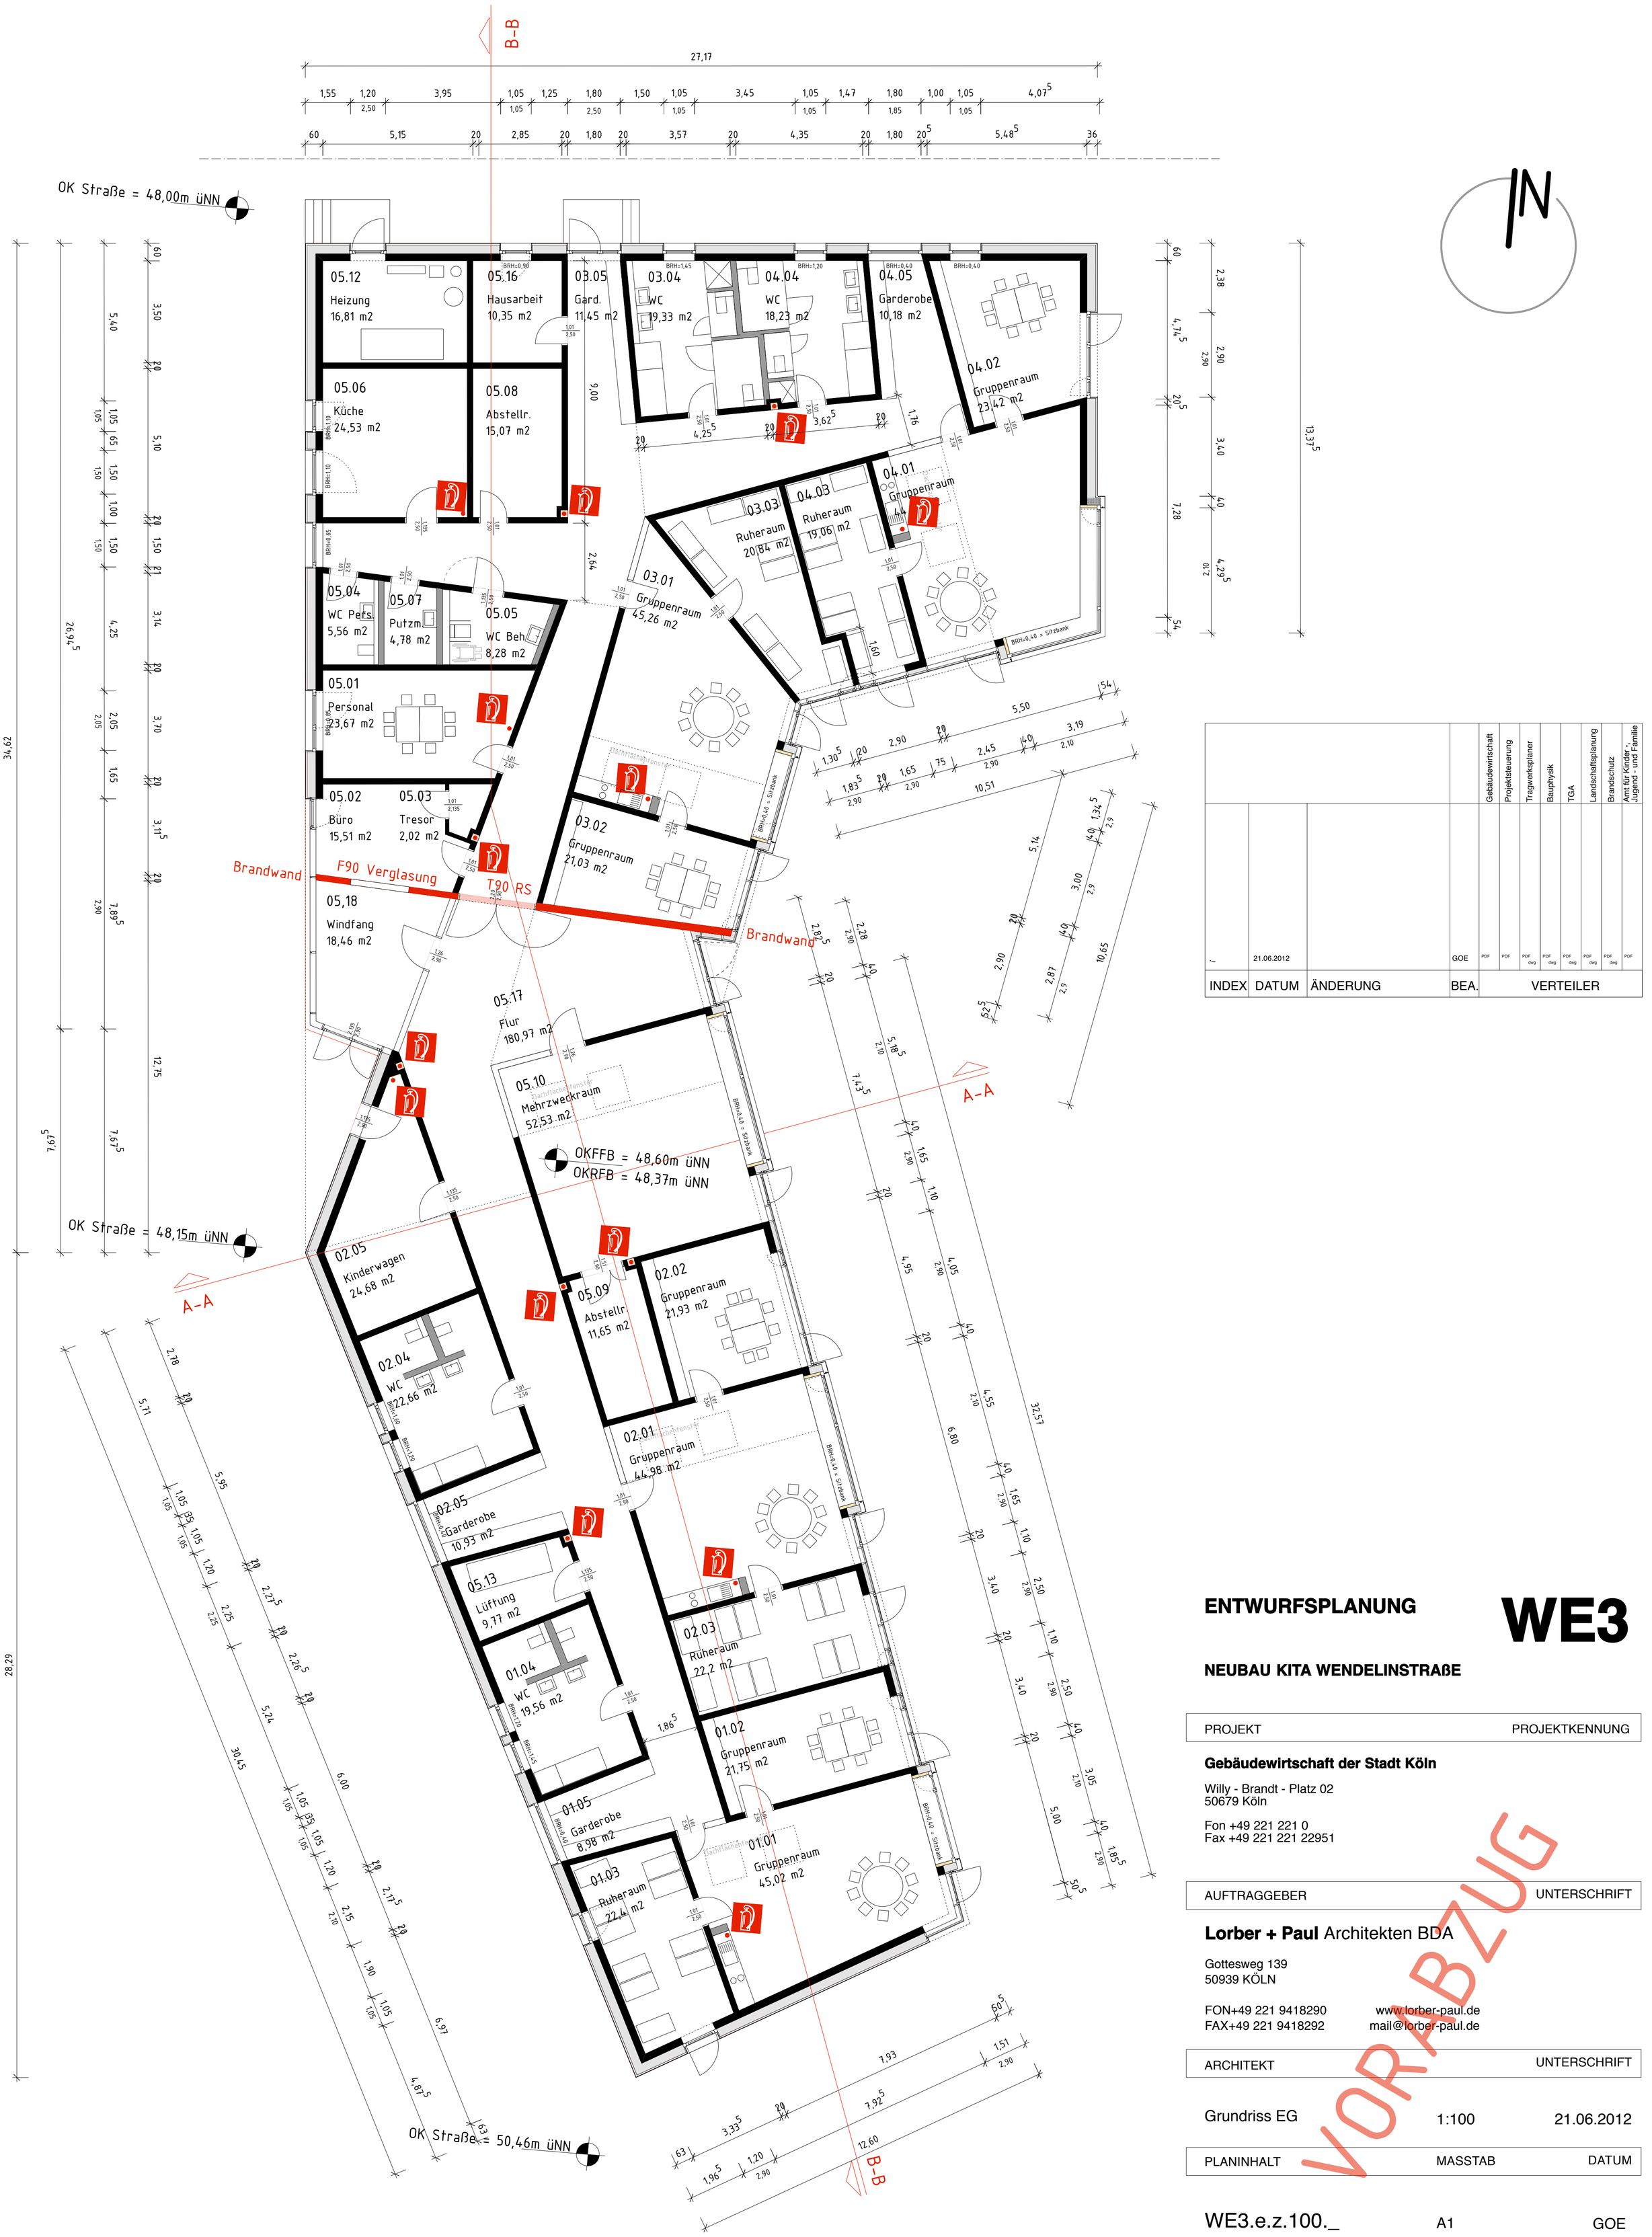

INDEX	DATUM	ÄNDERUNG	BEA.	VERTEILER								
				Gebäudewirtschaft	Projektsteuerung	Tragwerksplaner	Bauphysik	TGA	Landschaftsplanung	Brandschutz	Amt für Kinder-, Jugend- und Familie	
-	21.06.2012		GOE	PDF	PDF	PDF dwg	PDF dwg	PDF dwg	PDF dwg	PDF dwg	PDF	

ENTWURFSPLANUNG

WE3

NEUBAU KITA WENDELINSTRAßE

PROJEKT	PROJEKTKENNUNG

Gebäudewirtschaft der Stadt Köln

Willy - Brandt - Platz 02
50679 Köln

Fon +49 221 221 0
Fax +49 221 221 22951

AUFTRAGGEBER	UNTERSCHRIFT

Lorber + Paul Architekten BDA

Gottesweg 139
50939 KÖLN

FON+49 221 9418290 www.lorber-paul.de
FAX+49 221 9418292 mail@lorber-paul.de

ARCHITEKT	UNTERSCHRIFT

Grundriss EG	1:100	21.06.2012
PLANINHALT	MASSTAB	DATUM

WE3.e.z.100._	A1	GOE
PLANNR. INDEX	FORMAT	BEARBEITER

VORABZUG

Der Inhalt des Planes ist urheberrechtlich geschützt. Dieser kann zur Weitergabe, Verbreitung, Vervielfältigung und Änderung, auch auszugsweise, jeweils auch unter Verwendung elektronischer Hilfsmittel nur mit vorheriger Genehmigung des Verfassers außerhalb des erteilten Auftrages oder zu einem anderen als dem auf dem im Plankopf genannten Bauvorhaben verwendet werden.

GRUNDRISS EG 1:100