


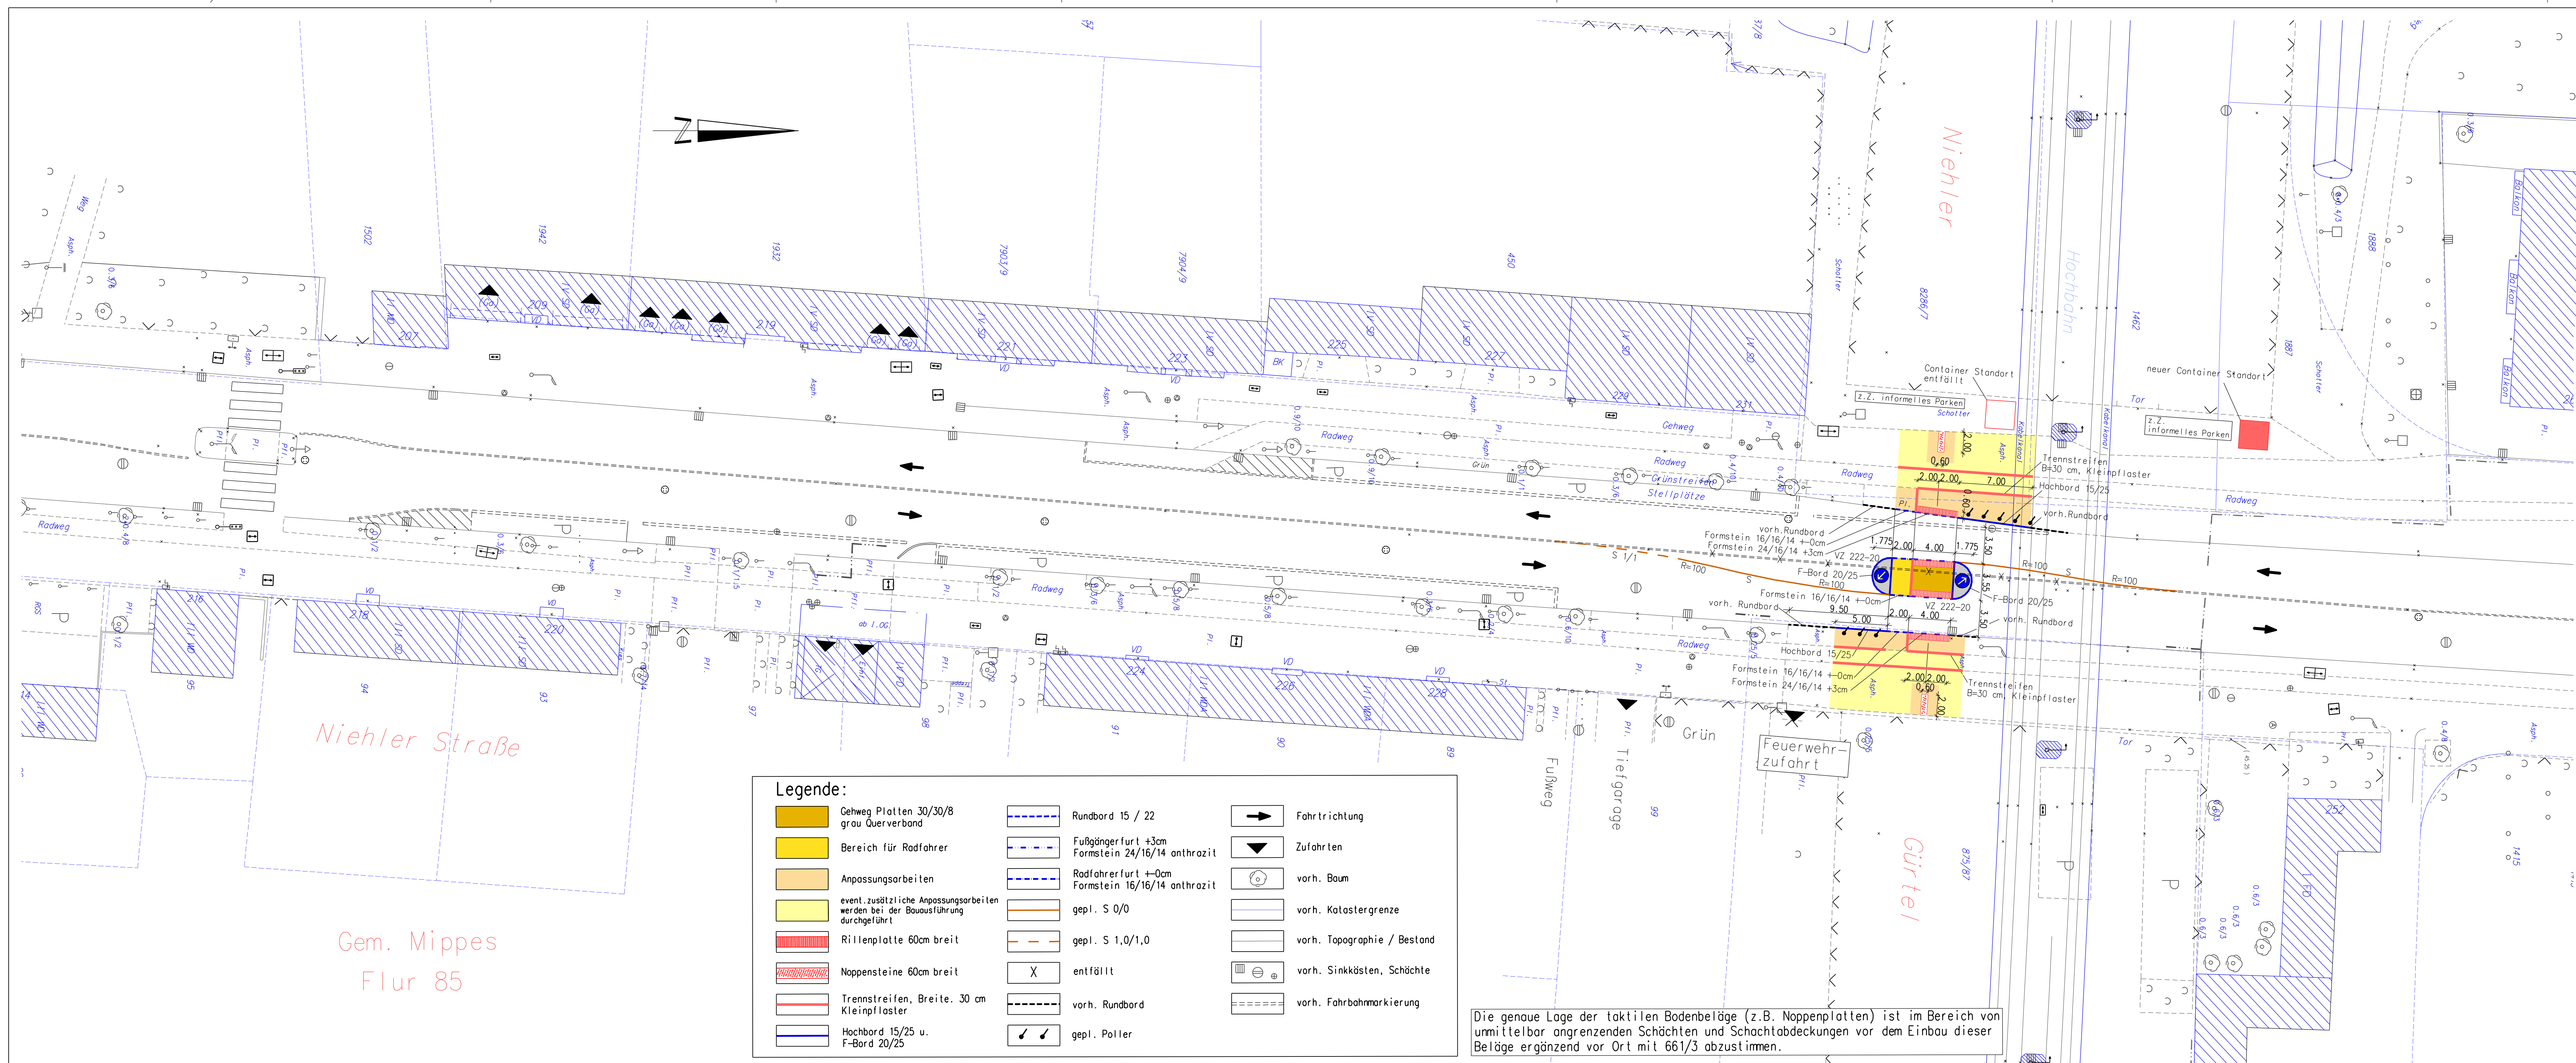

Niehler Straße

Gem. Mippes
Flur 85

Legende:

- Gehweg Platten 30/30/8 grau Querverband
- Bereich für Radfahrer
- Anpassungsarbeiten
- event. zusätzliche Anpassungsarbeiten werden bei der Bauausführung durchgeführt
- Rillenplatte 60cm breit
- Noppensteine 60cm breit
- Trennstreifen, Breite 30 cm Kleinpflaster
- Hochbord 15/25 u. F-Bord 20/25

- Rundbord 15 / 22
- Fußgängerfurl +3cm Formstein 24/16/14 anthrazit
- Radfahrerfurl +0cm Formstein 16/16/14 anthrazit
- gepl. S 0/0
- gepl. S 1,0/1,0
- entfällt
- vorh. Rundbord
- gepl. Poller

- Fahrtrichtung
- Zufahrten
- vorh. Baum
- vorh. Katastergrenze
- vorh. Topographie / Bestand
- vorh. Sinkkästen, Schächte
- vorh. Fahrbahnmakierung

Die genaue Lage der taktilen Bodenbeläge (z.B. Noppenplatten) ist im Bereich von unmittelbar angrenzenden Schächten und Schachtabdeckungen vor dem Einbau dieser Beläge ergänzend vor Ort mit 661/3 abzustimmen.

66
66_/_

1. Anordnung gemäß §§ 44 und 45 StVO hiermit erteilt.

2. Abstimmung mit Polizei, Direktion Verkehr, Führungsstelle 4:


3. 66_/_ Markierung / Beschilderung m.d.B. um Durchführung Auftrag Nr. _____

66_/_

Anordnung ausgeführt am: _____

Dienststelle	Art der Abstimmung	Unterschrift	Datum
661/14	taktile Elemente	Herr Sämann siehe Mail	14.12.2012
57	Containerstandort	Fr. Herzel siehe Mail	24.09.2012
Rheinenergie	Beleuchtung	H.Schneickert siehe Mail	13.09.2012
662 / 5	Materialien und Vorgaben zur Bauausführung	gez. Herr Tkotz	08.10.2012

Pos.	Änderungen	Bearb.	Gez.	Gepr.	Gereh.	Datum
A						
B						
C						
D						

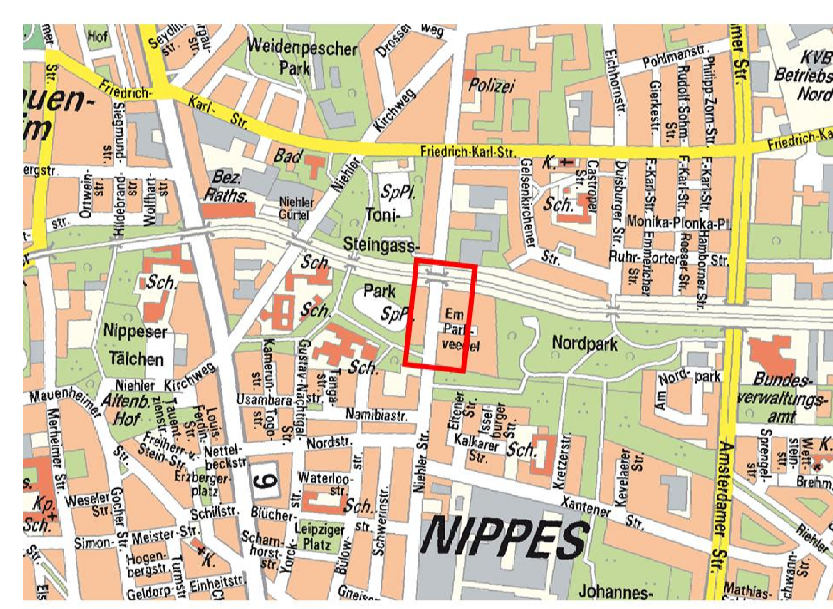

Bezirk/Stadtteil Nippes	Planart Vorentwurf	Bearbeiter/Datum Fr. Eschbach
Straßenname/Massnahme Anlage 1		Geszeichnet Datum 01.02.2013
Nippes Straße Abschnitt von Hausnummer 193 - 231		Massstab 1: 250
Datum	Plannummer Ausschnitt 1 Abteilungsleiter (661)	EDV-Projekt/Dateiname Niehler Straße 193 - 307 Blattgröße 1189 mm x 420 mm Plattendatum: 26.02.2013
Amtsleiter (66) gez. Herr Harzendorf 18.02.2013	gepr. Fr. Stolte - Neumann 18.02.2013	Gruppenleiter (661/3) gez. Herr Claßen 05.02.2013 Sachbearbeiter (661/3) gez. Fr. Eschbach 04.02.2013