ANLAGE 1

AUSZUG AUS DEM LIEGENSCHAFTSKATASTER	STADT KÖLN
- Liegenschaftskarte/Stadtgrundkarte -	- Amt für Liegenschaften, Vermessung und Kataster -
Standardauszug	Willy-Brandt-Platz 2 - 50679 Köln
Maßstab 1:1000	Gemarkung Köln (4958), Flur 24
Datum: 12.03.2013 (Antrag-Nr.:)	Flurstück 18

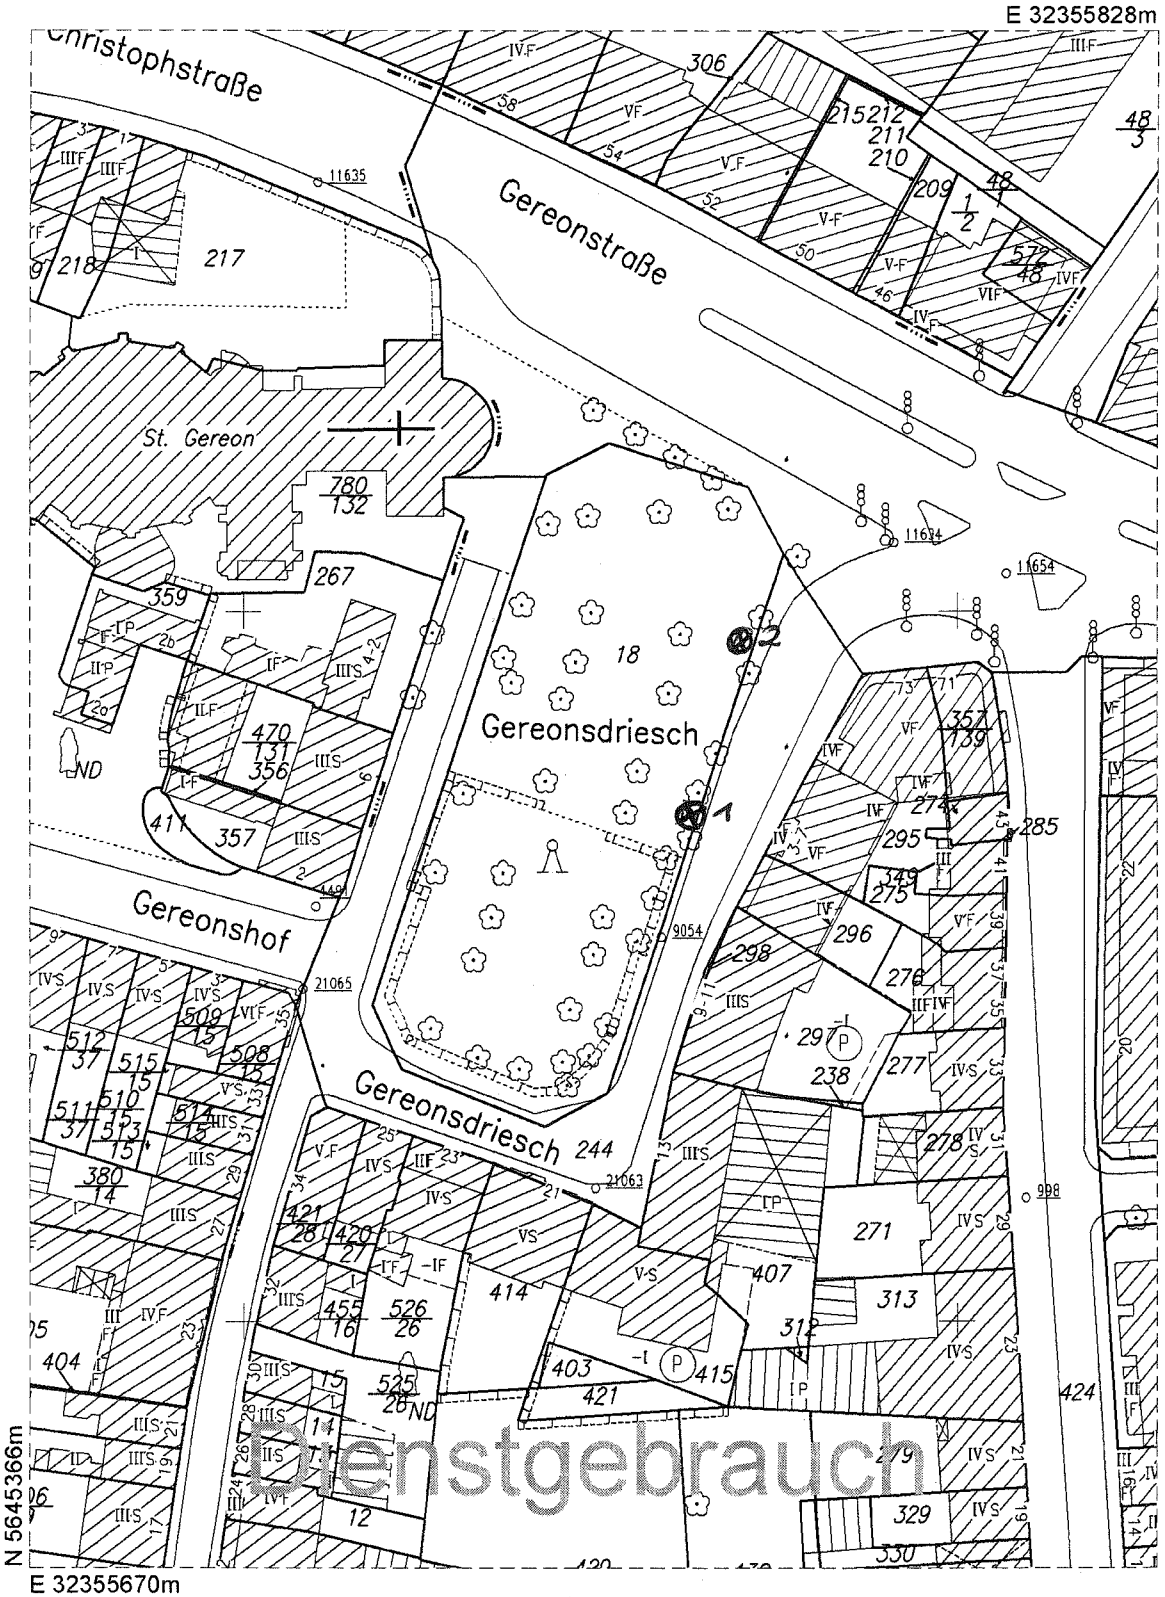

Dieser Auszug ist nur für den Dienstgebrauch!

Dieser Auszug ist gesetzlich geschützt (§ 5 Abs. 2 VermKatG NW). Vervielfältigungen, Umarbeitungen, Veröffentlichungen oder die Weitergabe an Dritte nur mit Zustimmung des Herausgebers, ausgenommen Vervielfältigungen und Umarbeitungen zur innerdienstlichen Verwendung bei Behörden oder zum eigenen Gebrauch. Gebäude mit bes. Umringsignatur (- . -) sind in ihrer Lage nur ungefähr bekannt. Die Gebäudeeinmessungsverpflichtung nach §16 VermKatG NRW in der Fassung vom 01.03.2005 bleibt unberührt.

⊗1 = VORLÄUFIGER STANDORT

⊗2 = ENDGÜLTIGER STANDORT (3 ZT. GLASCONTAINER)