Stadt Köln

Stadtplanungsamt

Anlage 4

Bebauungsplan Nr. 71410/05

André - Citroën - Straße, 1. Änderung
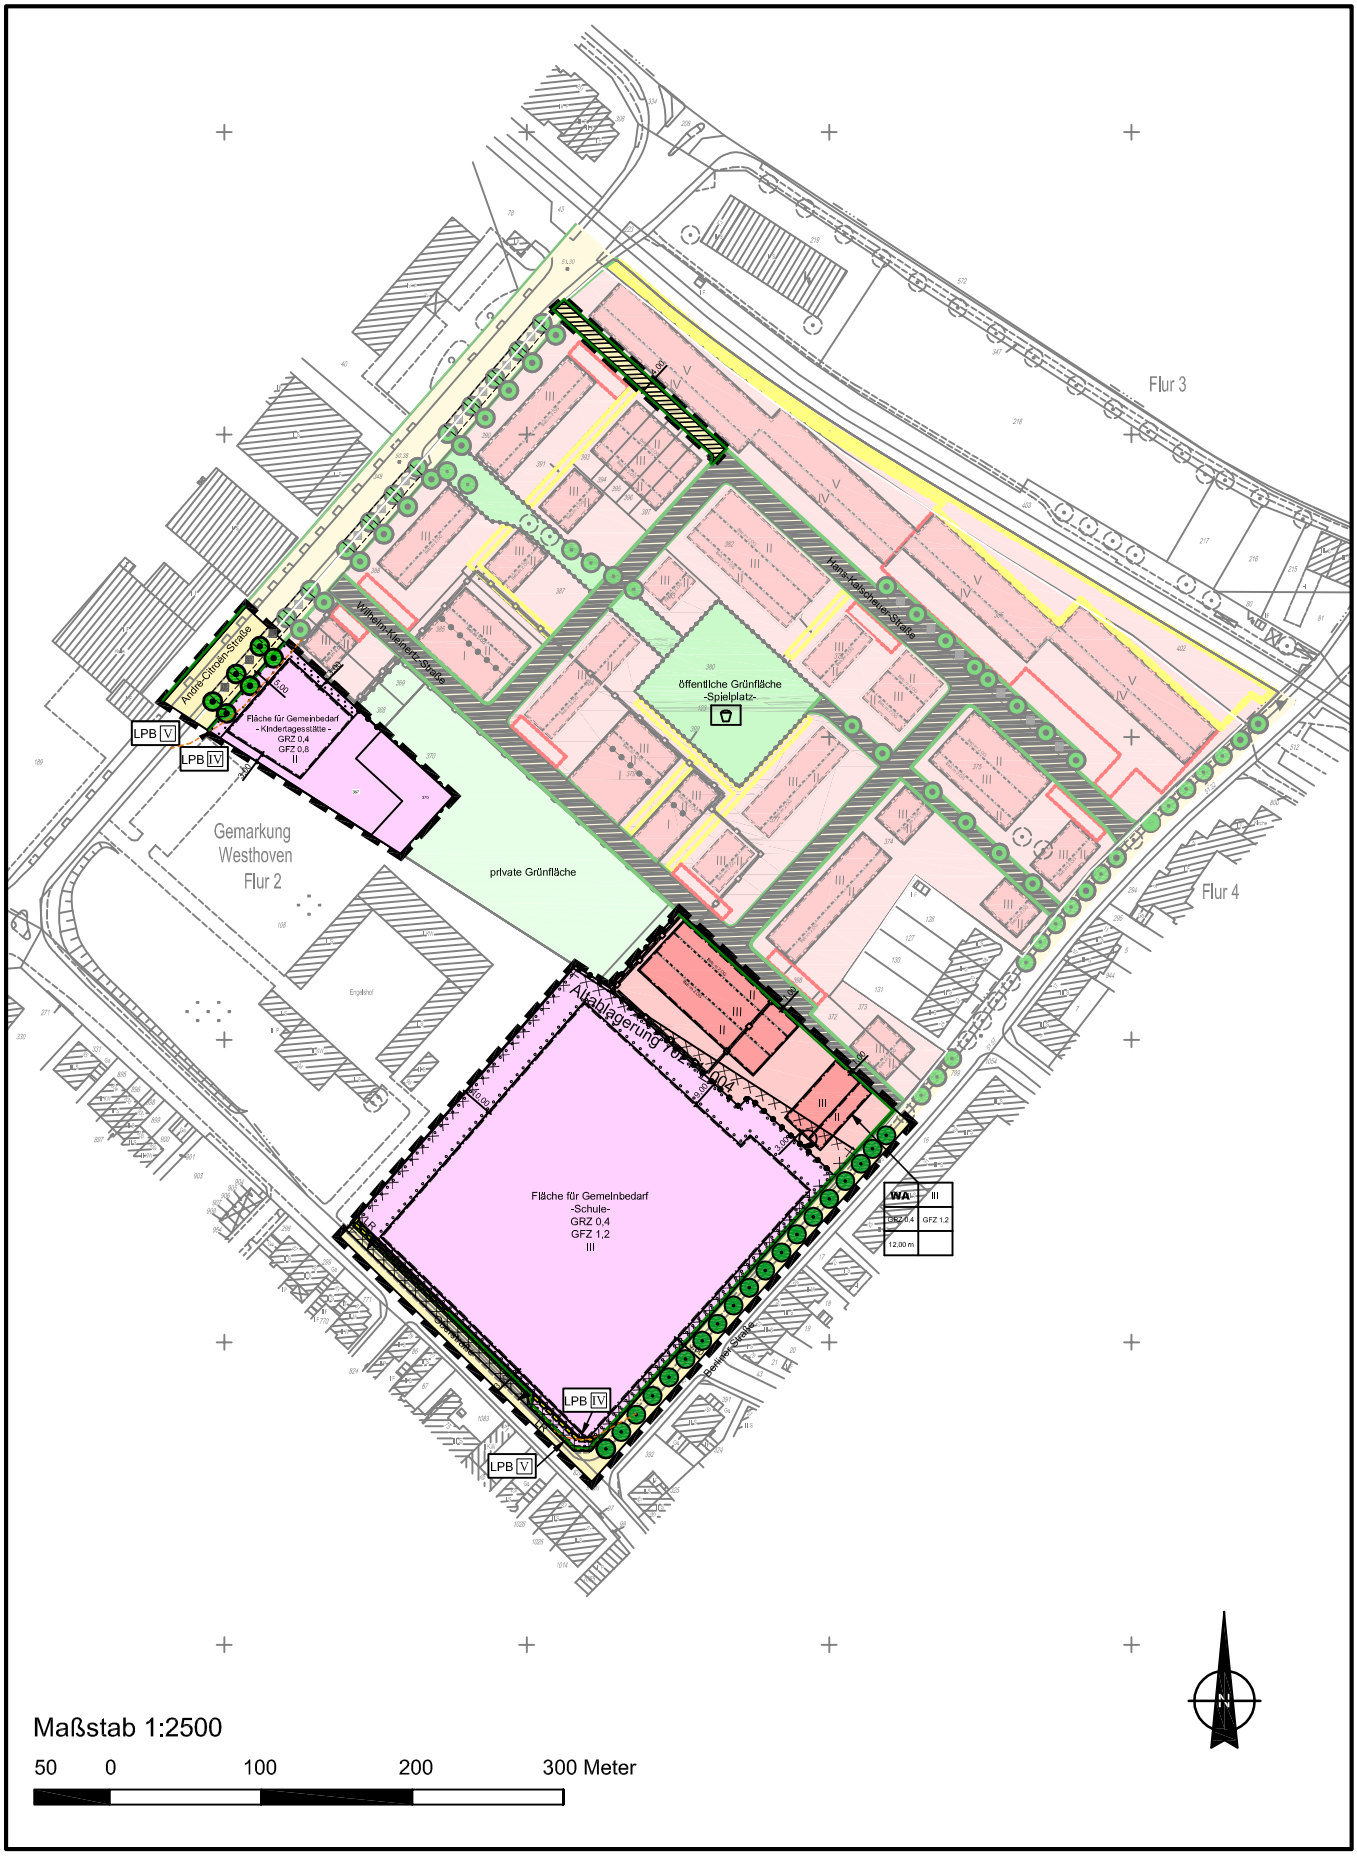
in Köln - Porz - Westhoven