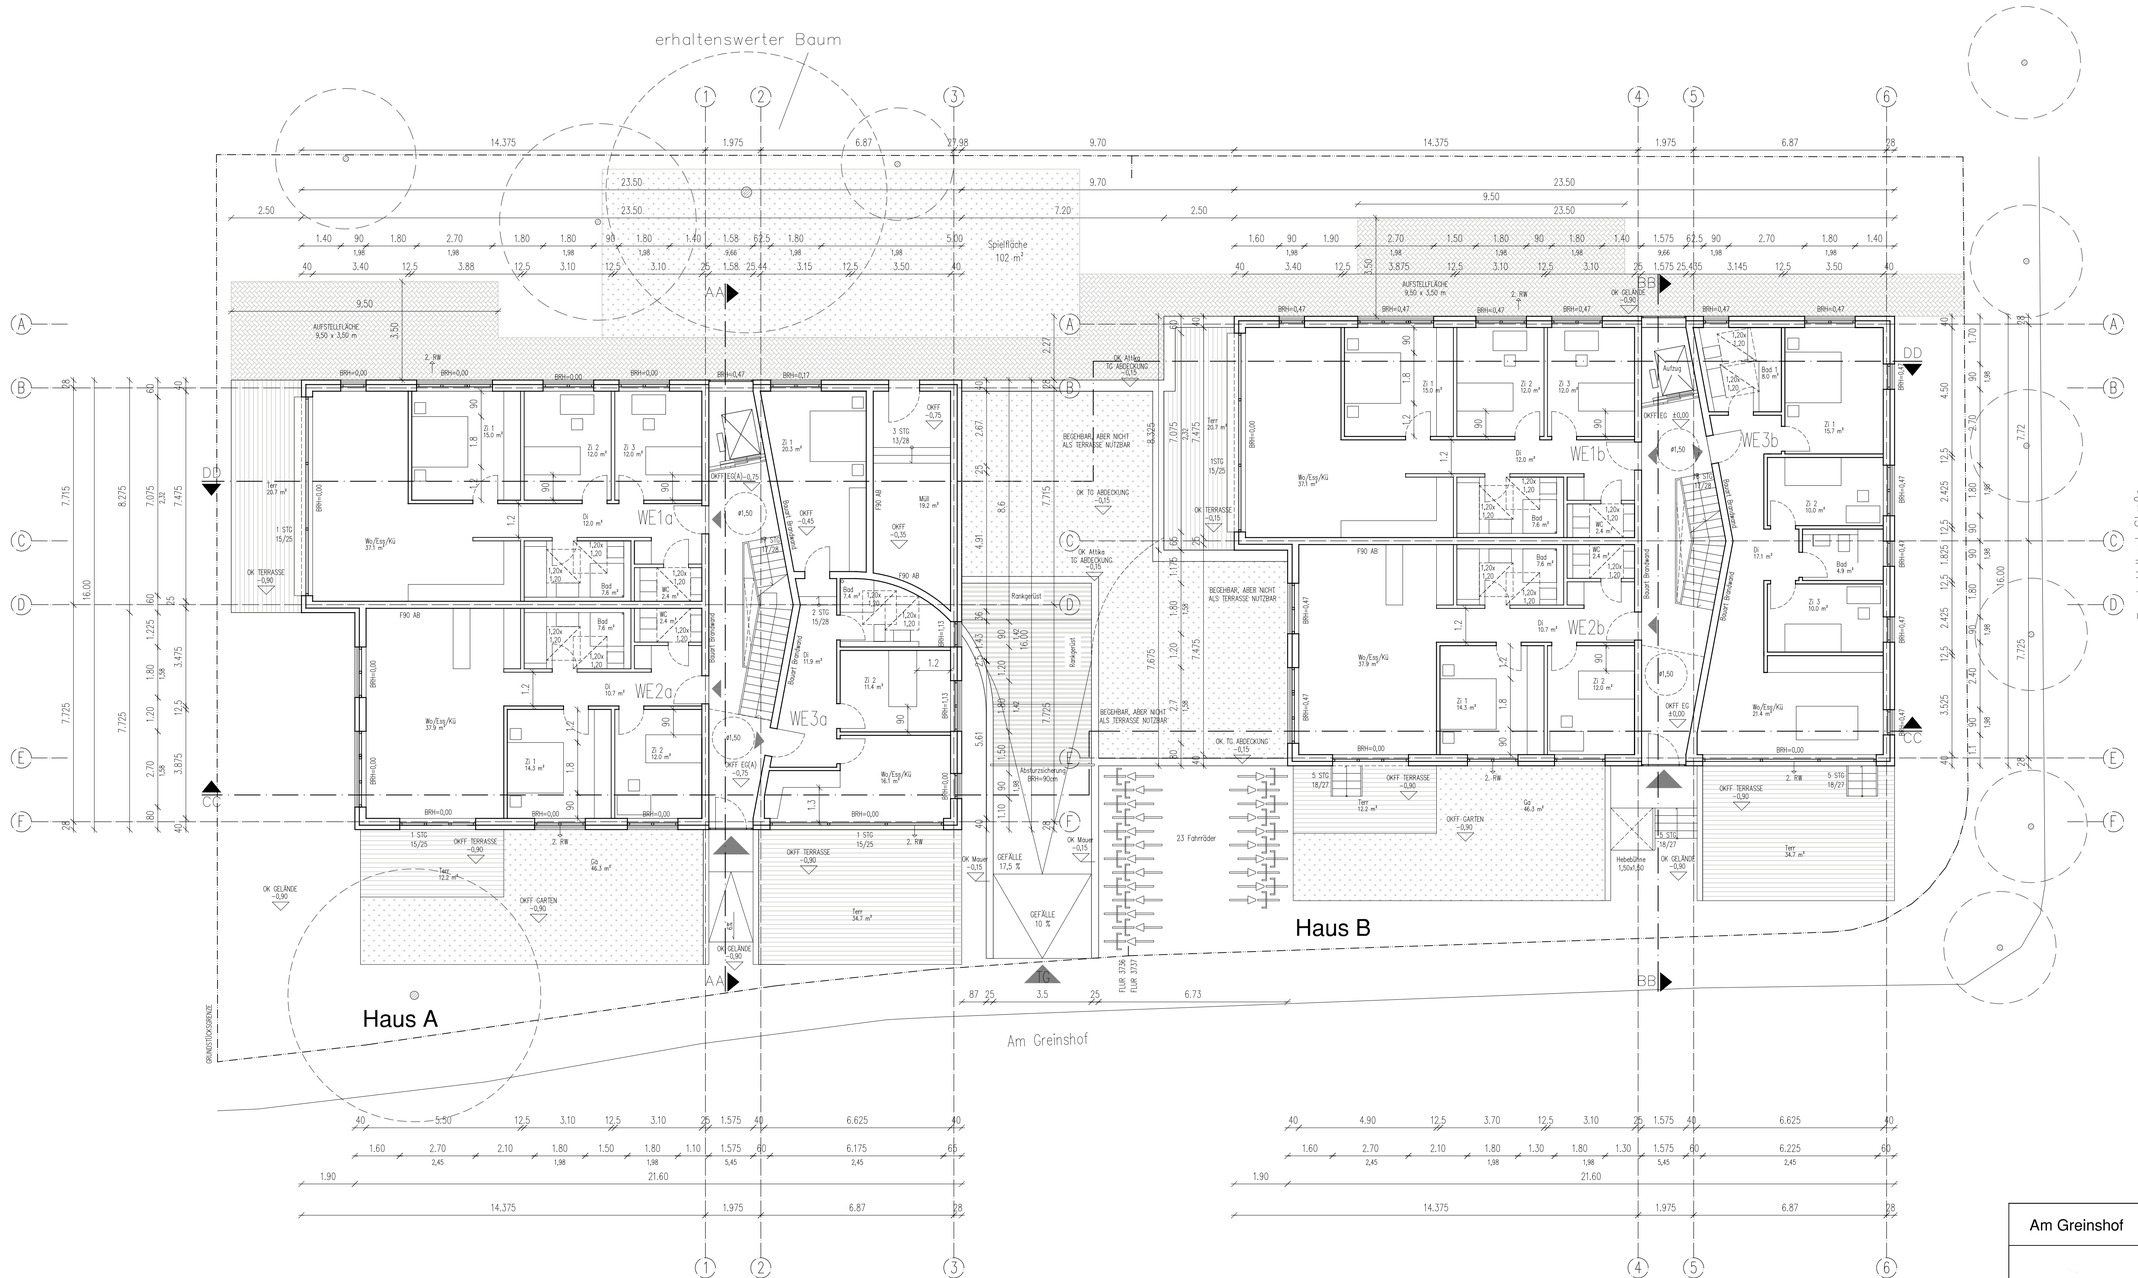


EG Haus A (-0,75) und B (±0.00)

M 1:100

LEGENDE

- Terrassenbelag – Nutzung: Private Terrasse
- Begrünte Fläche – Nutzung: nach Beschriftung
- Gepflasterte Fläche – Nutzung: Wege und Aufstellfläche für die Feuerwehr

Am Greinshof	331
PLANUNGSSTUFE: Genehmigungsplanung	
PLANINHALT: Grundriss EG	±0.00 = 50,30 NHN
BAUTEIL	ACHSEN
	M 1: 100
ERSTELLT: 23.09.10	STAND: 18.03.13
	DATEI: 331_4
GEPR.	BL.GR.: DIN A1
	PLAN-NR.: 400
	INDEX: M