


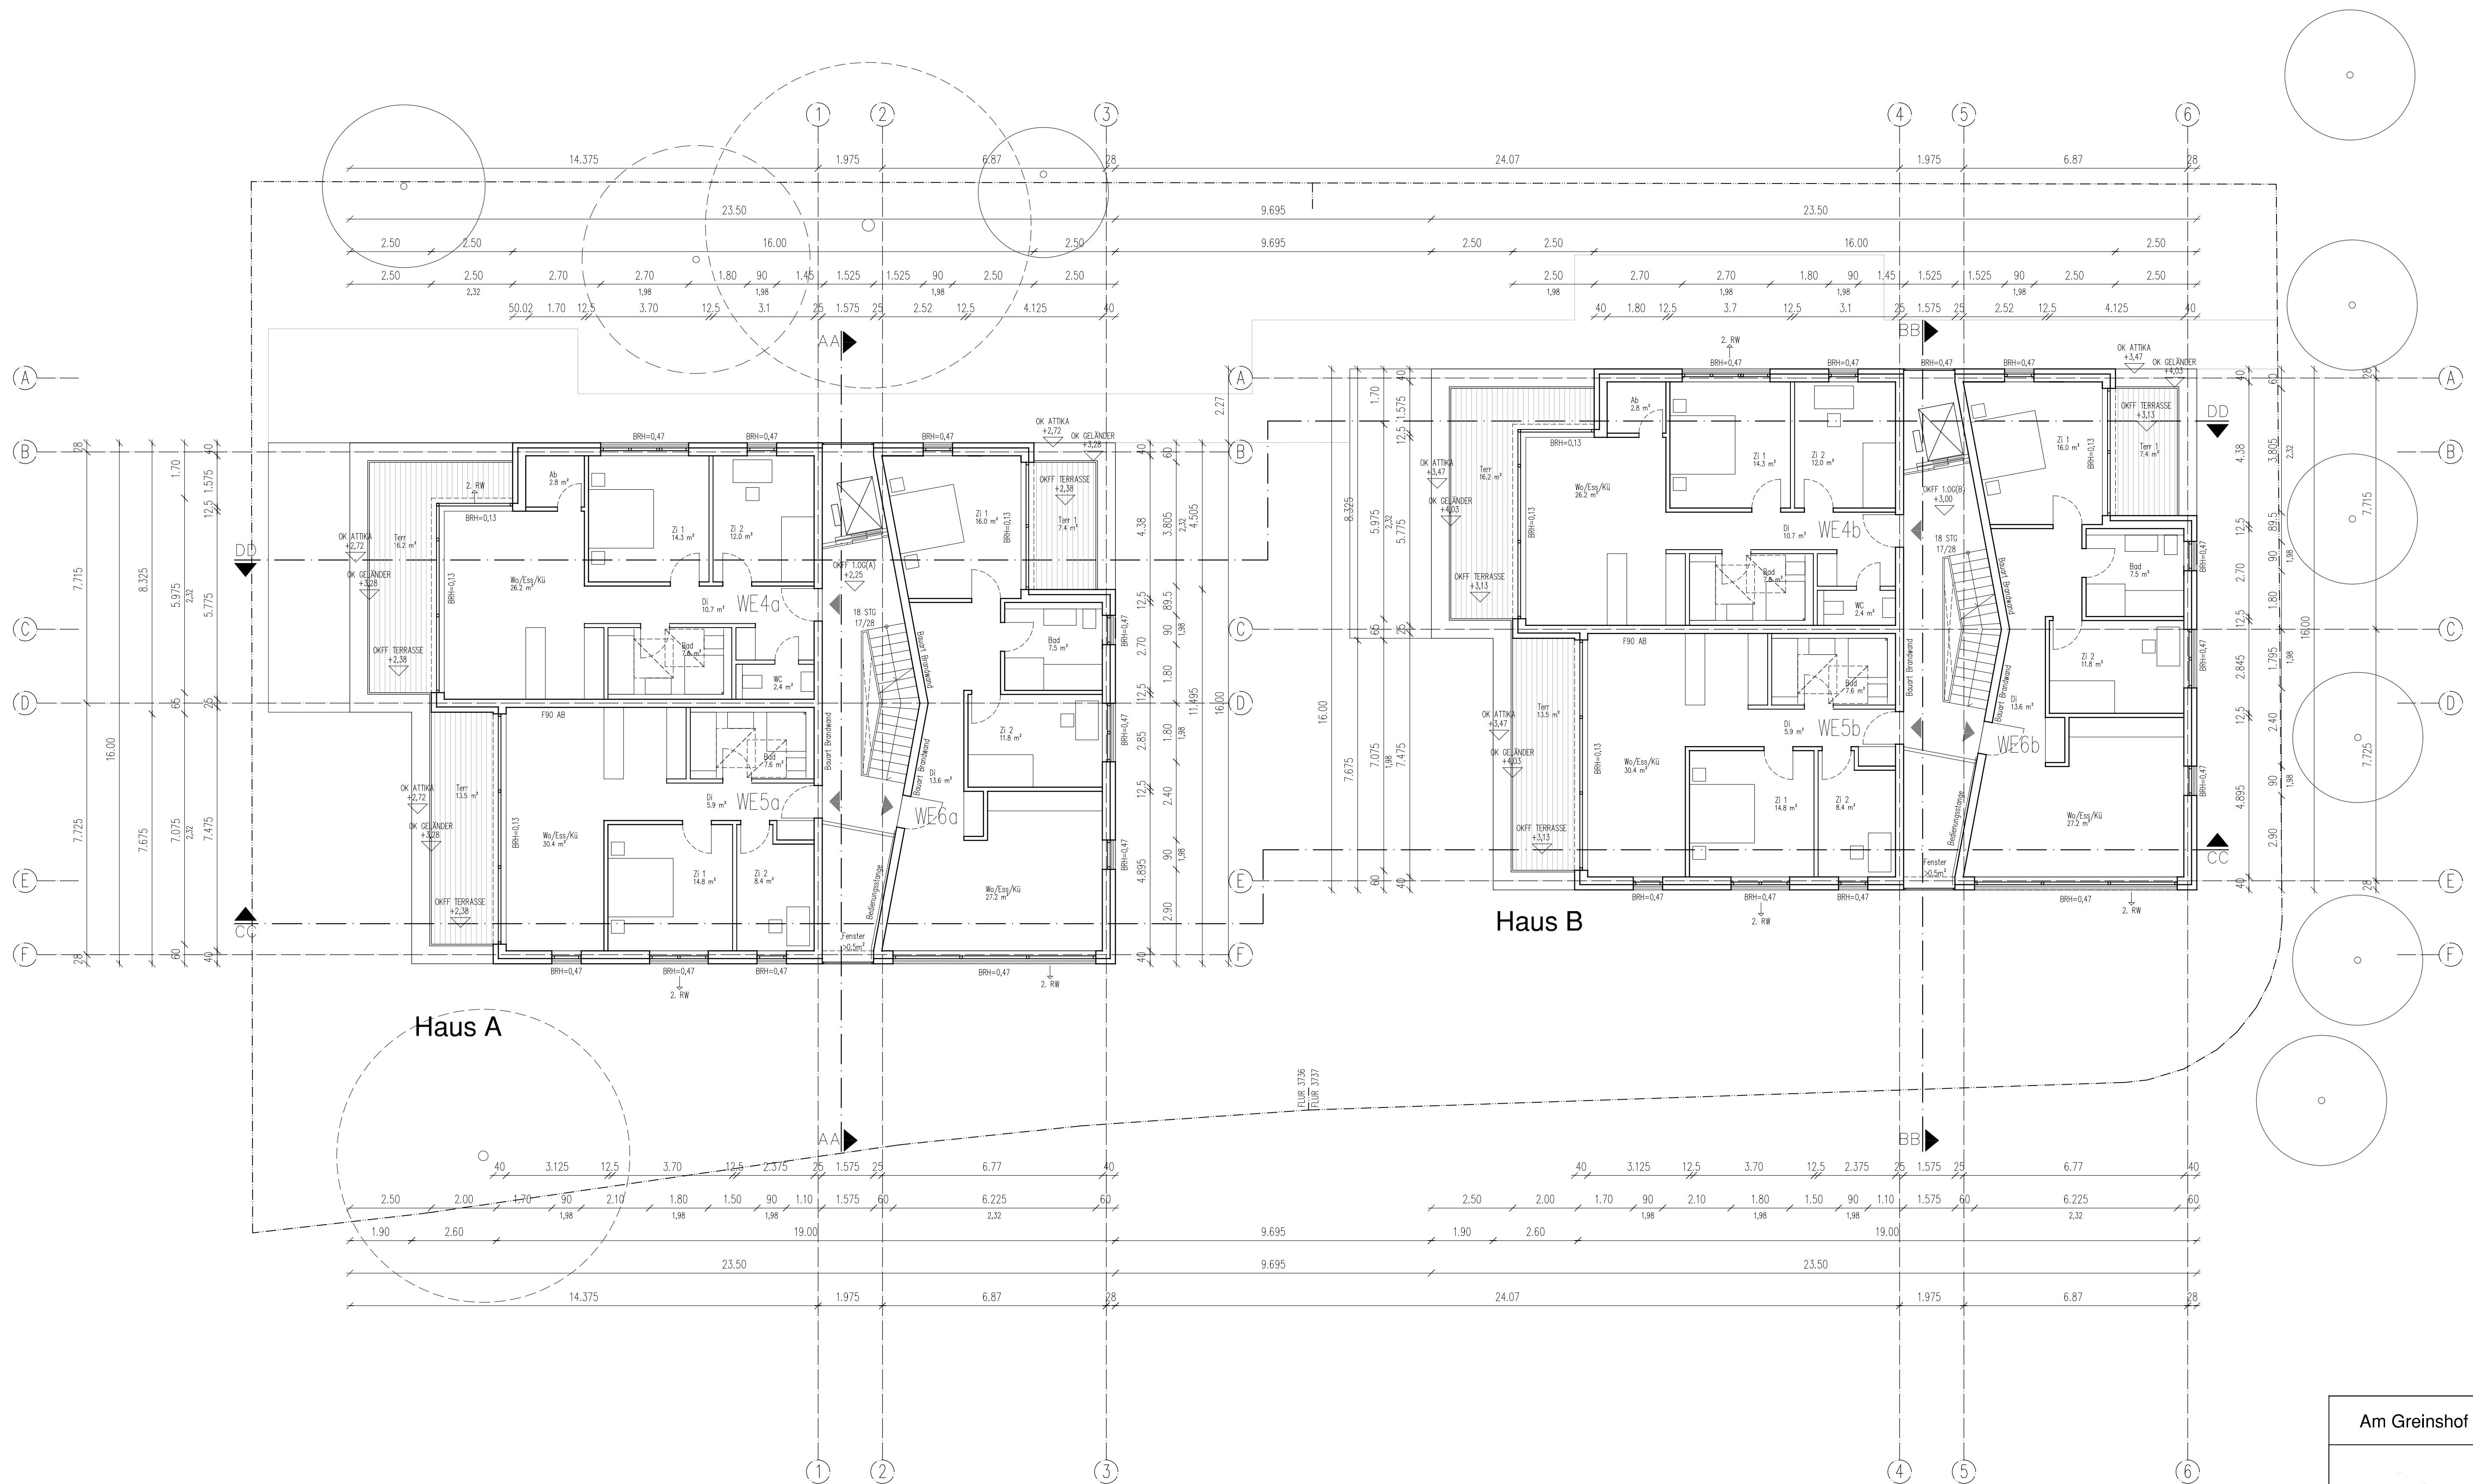

1. OG Haus A (+2.25) und B (+3.00)
M 1:100

- LEGENDE
- Terrassenbelag – Nutzung: Private Terrasse
 - Begrünte Fläche – Nutzung: nach Beschriftung
 - Gepflasterte Fläche – Nutzung: Wege und Aufstellfläche für die Feuerwehr

Am Greinshof		331
PLANUNGSSTUFE		
Genehmigungsplanung		
PLANINHALT		+3.00 = 53,30 N+H
Grundriss 1.OG		
BAUTEIL	ACHSEN	M 1: 100
ERSTELLT	STAND	DATEI
05.08.2010	18.12.12	331_4
GEPR.	BL_GR	INDEX
DIN A1	PLAN-NR. 401	G