


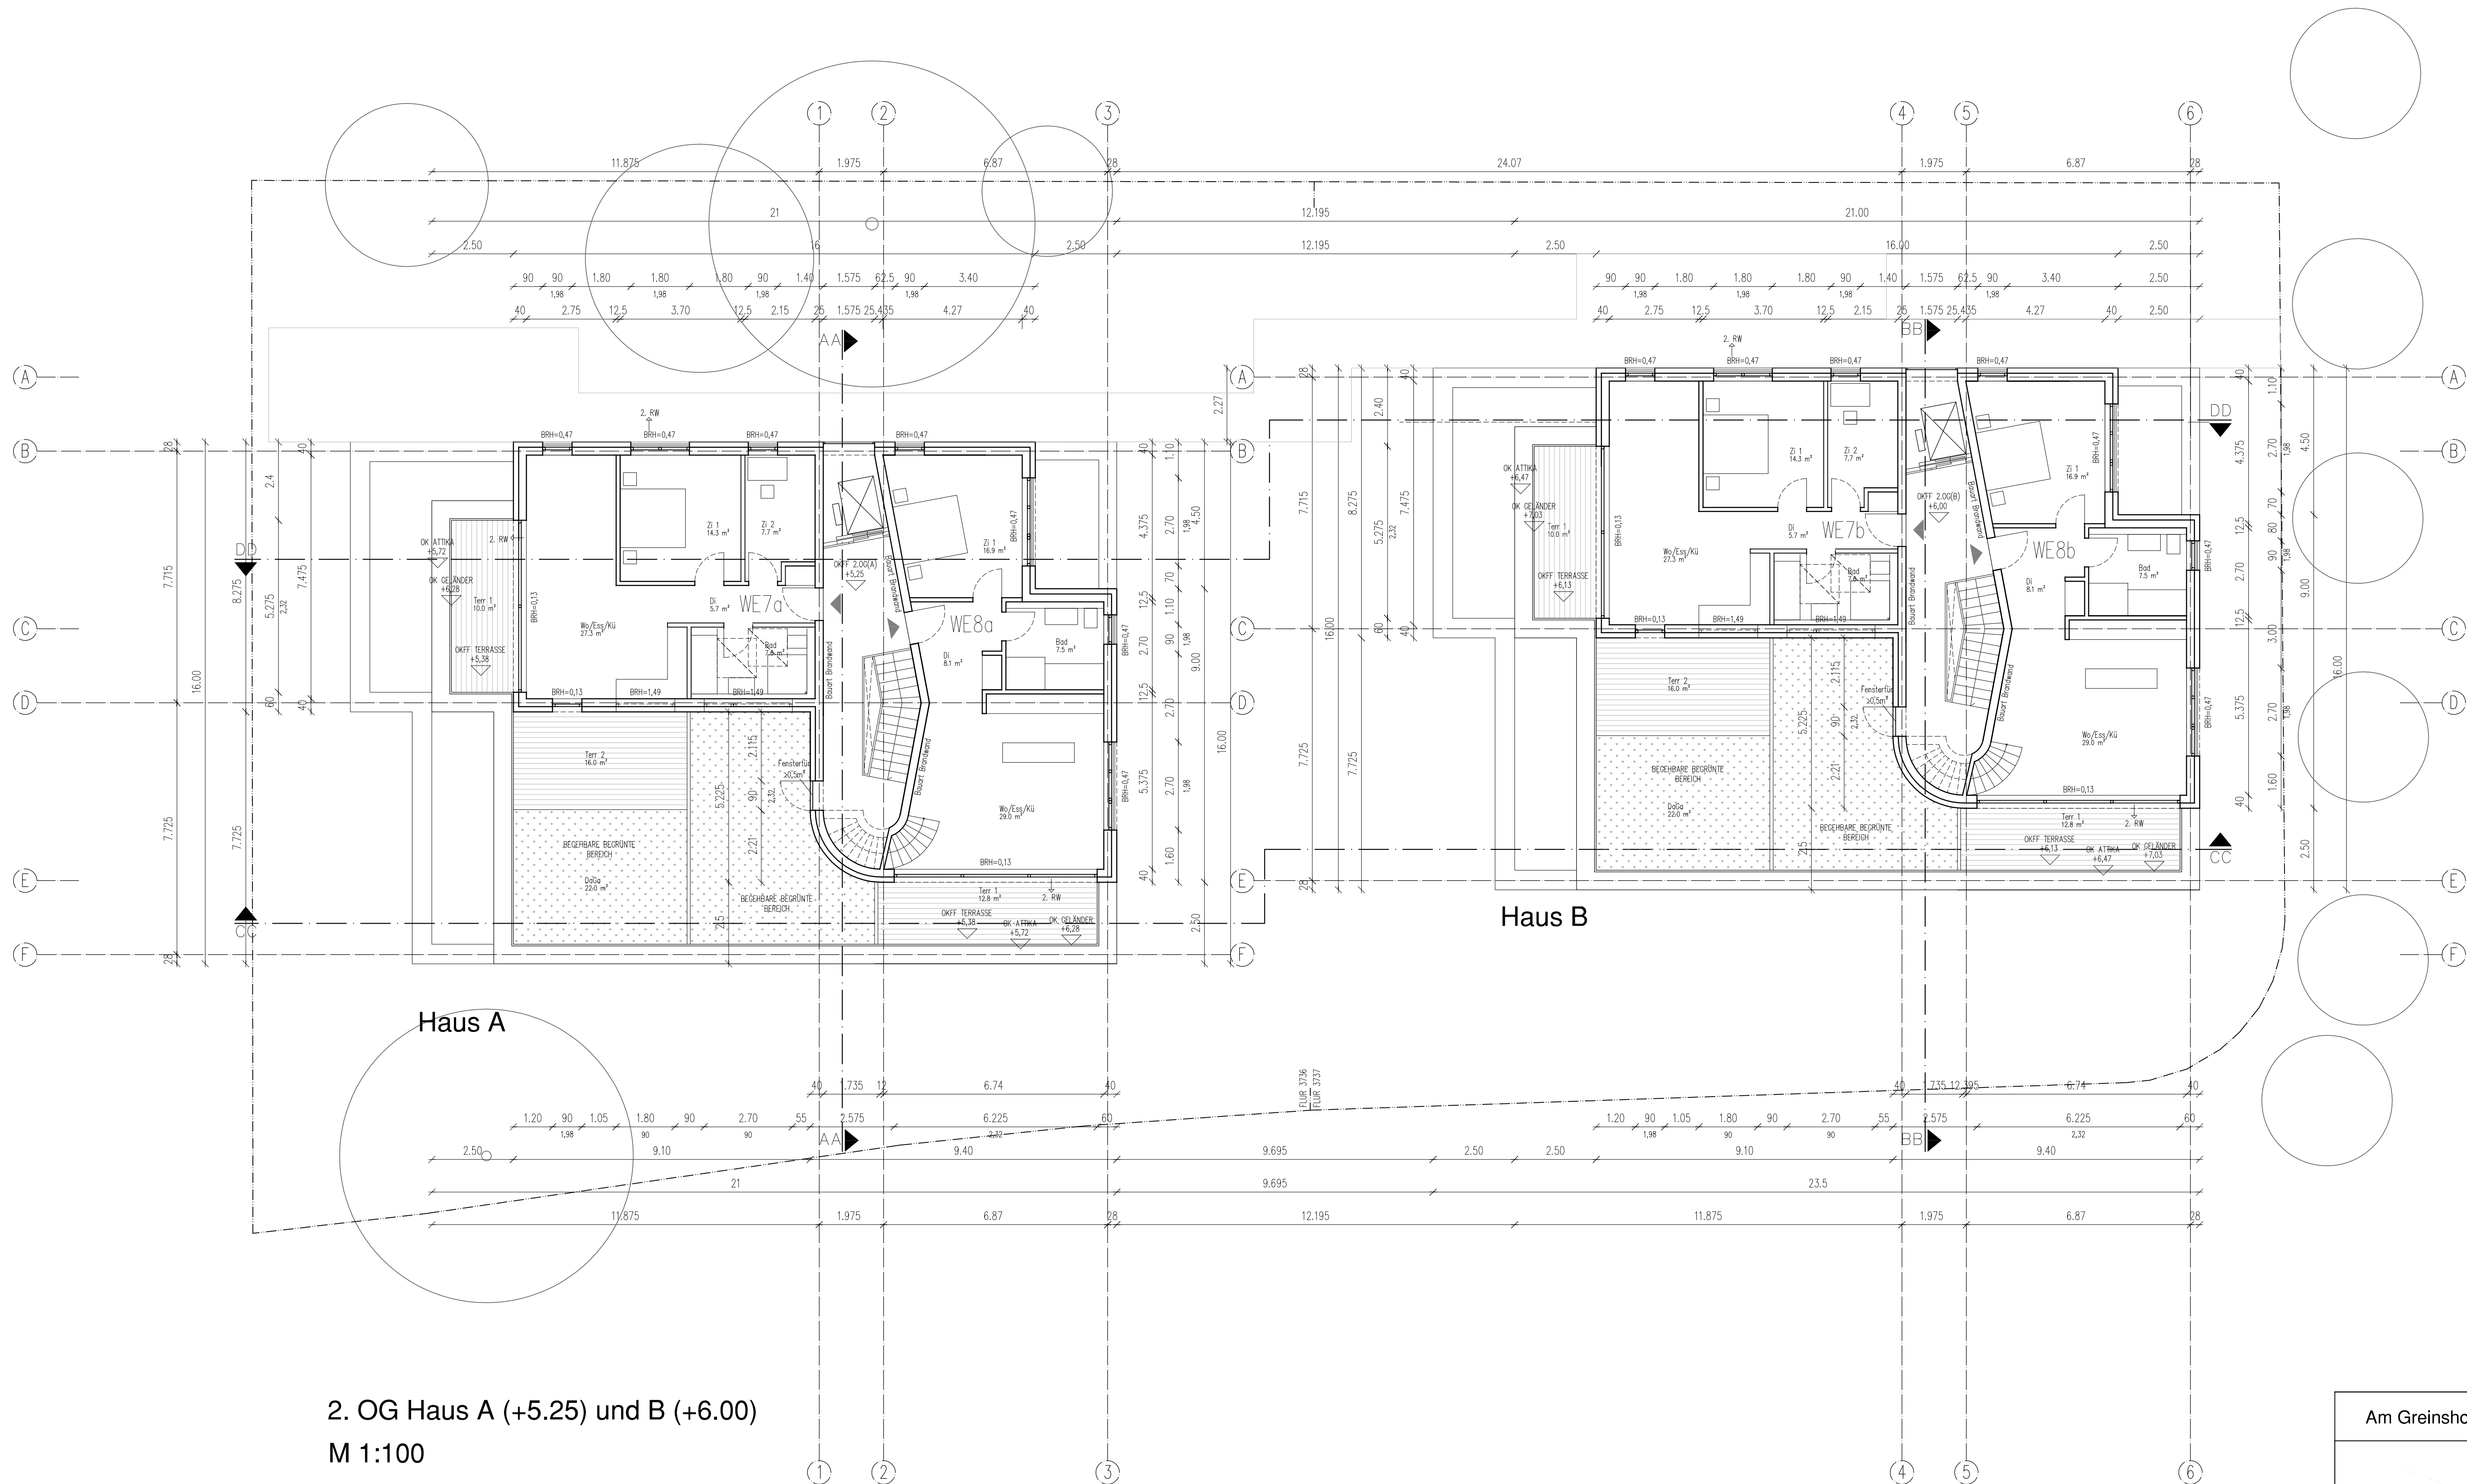

2. OG Haus A (+5.25) und B (+6.00)
M 1:100

- LEGENDE
- Terrassenbelag – Nutzung: Private Terrasse
 - Begrünte Fläche – Nutzung: nach Beschriftung
 - Gepflasterte Fläche – Nutzung: Wege und Aufstellfläche für die Feuerwehr

Am Greinshof			331
PLANUNGSSTUFE			
Genehmigungsplanung			
PLANINHALT			+6.00
Grundriss 2.OG			= 56,30 m²
BAUTEIL		ACHSEN	M 1:
			100
	ERSTELLT	STAND	DATEI
	05.08.2010	18.12.12	331_4
GEPR.	BLGR.	PLAN-NR.	INDEX
	DIN A1	402	G