




Schnitt A-A mit Nachbarbebauung  
M 1:100

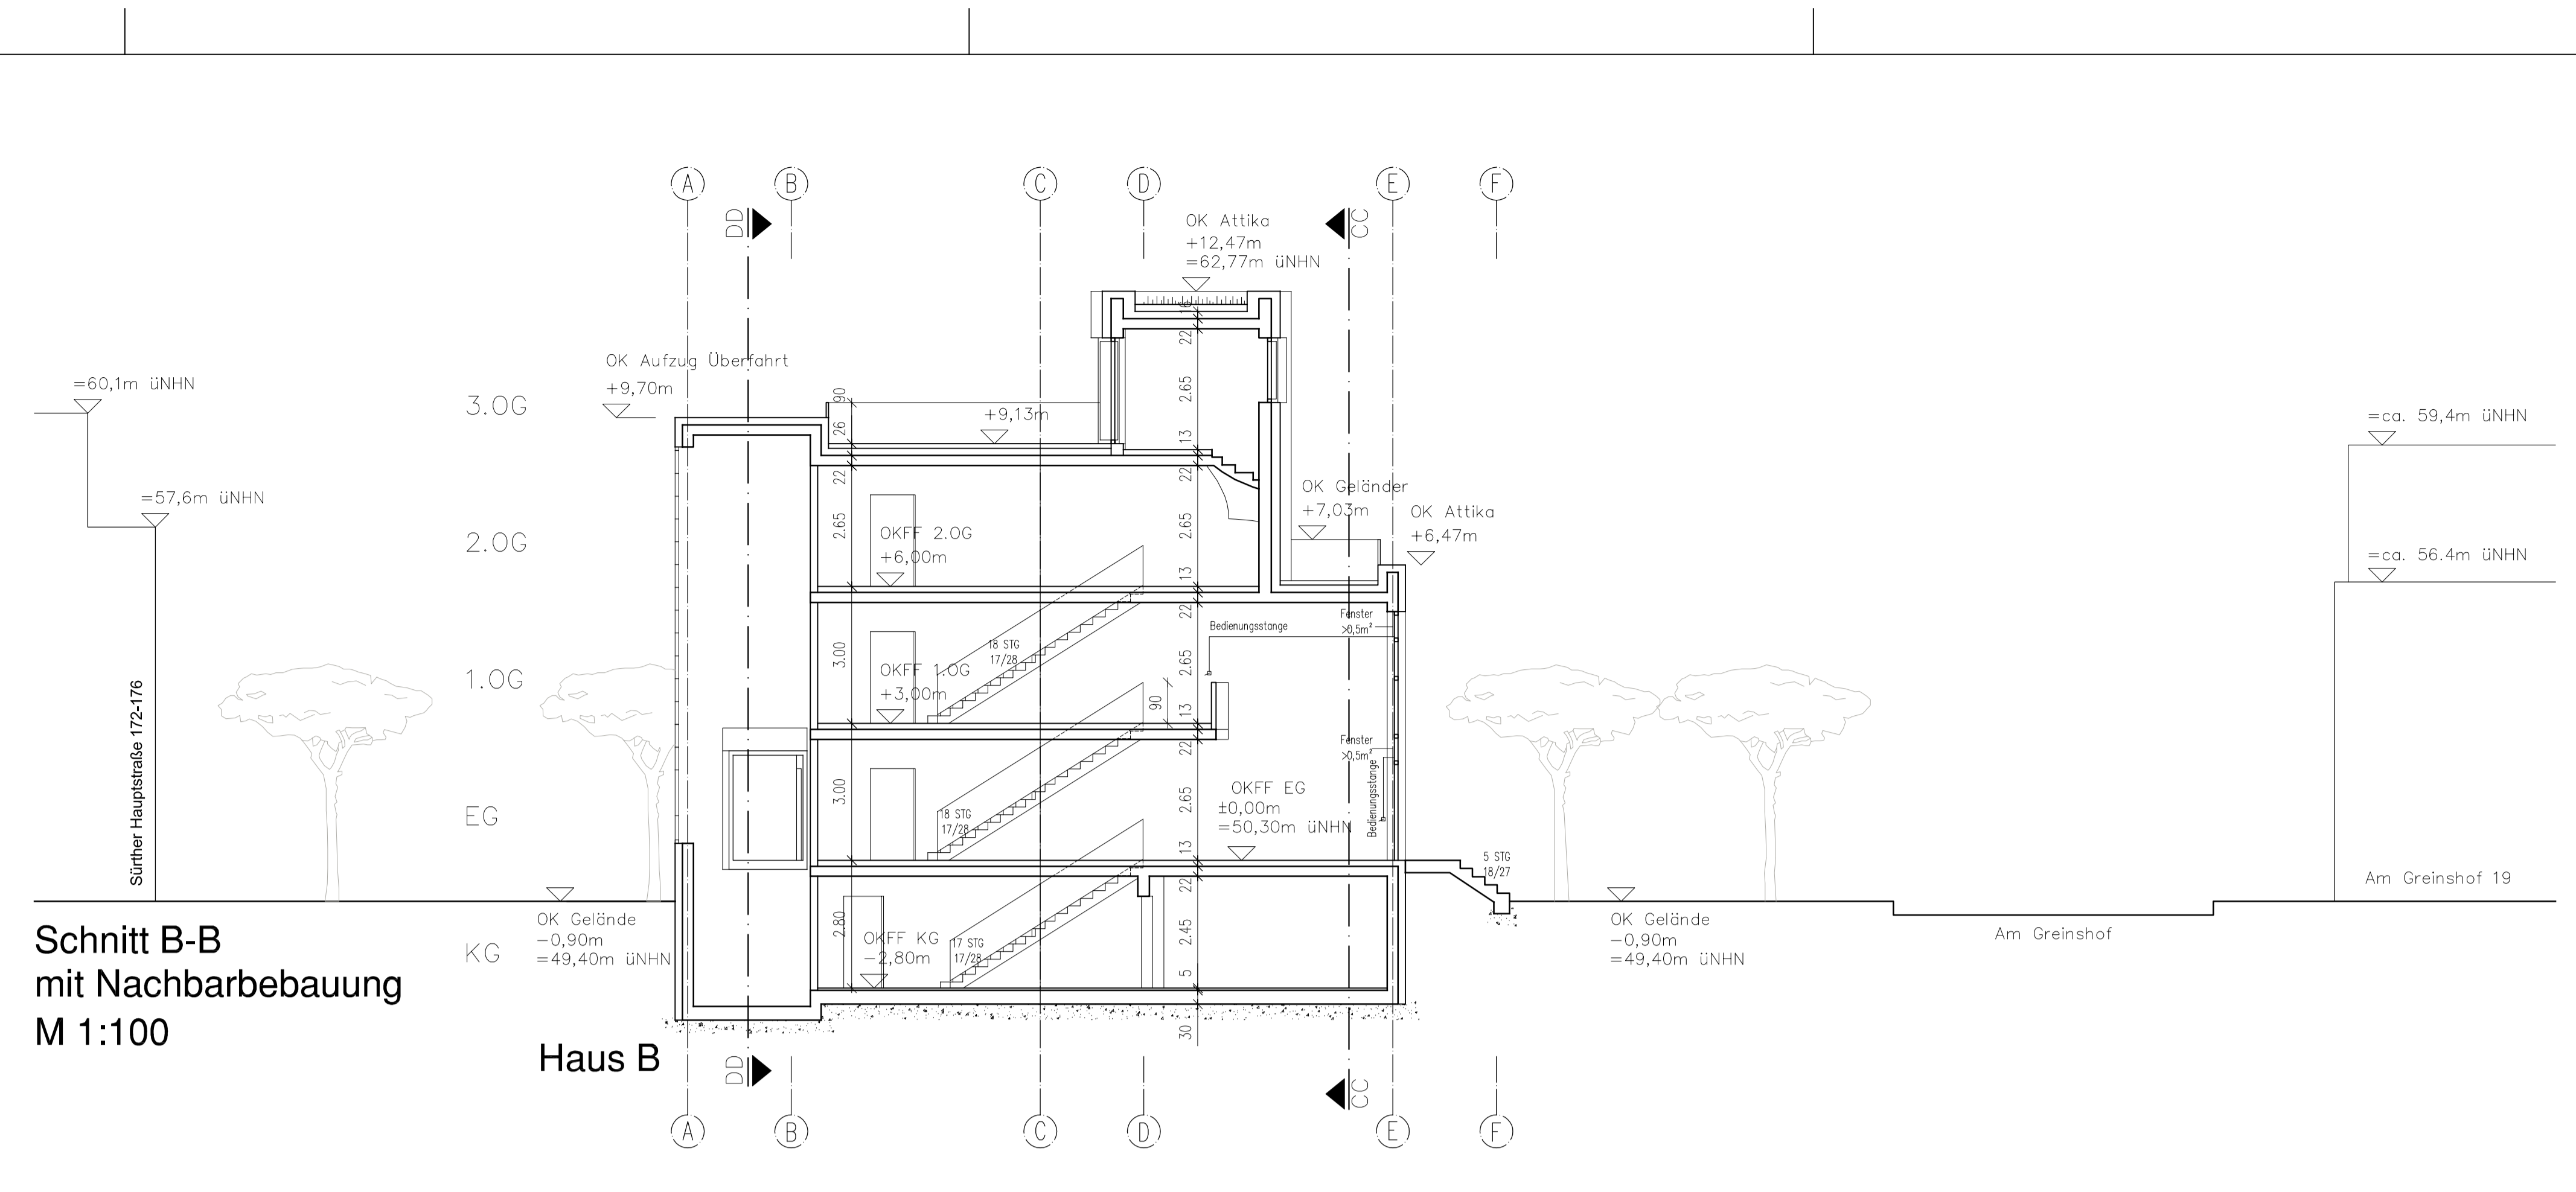

Schnitt B-B mit Nachbarbebauung  
M 1:100

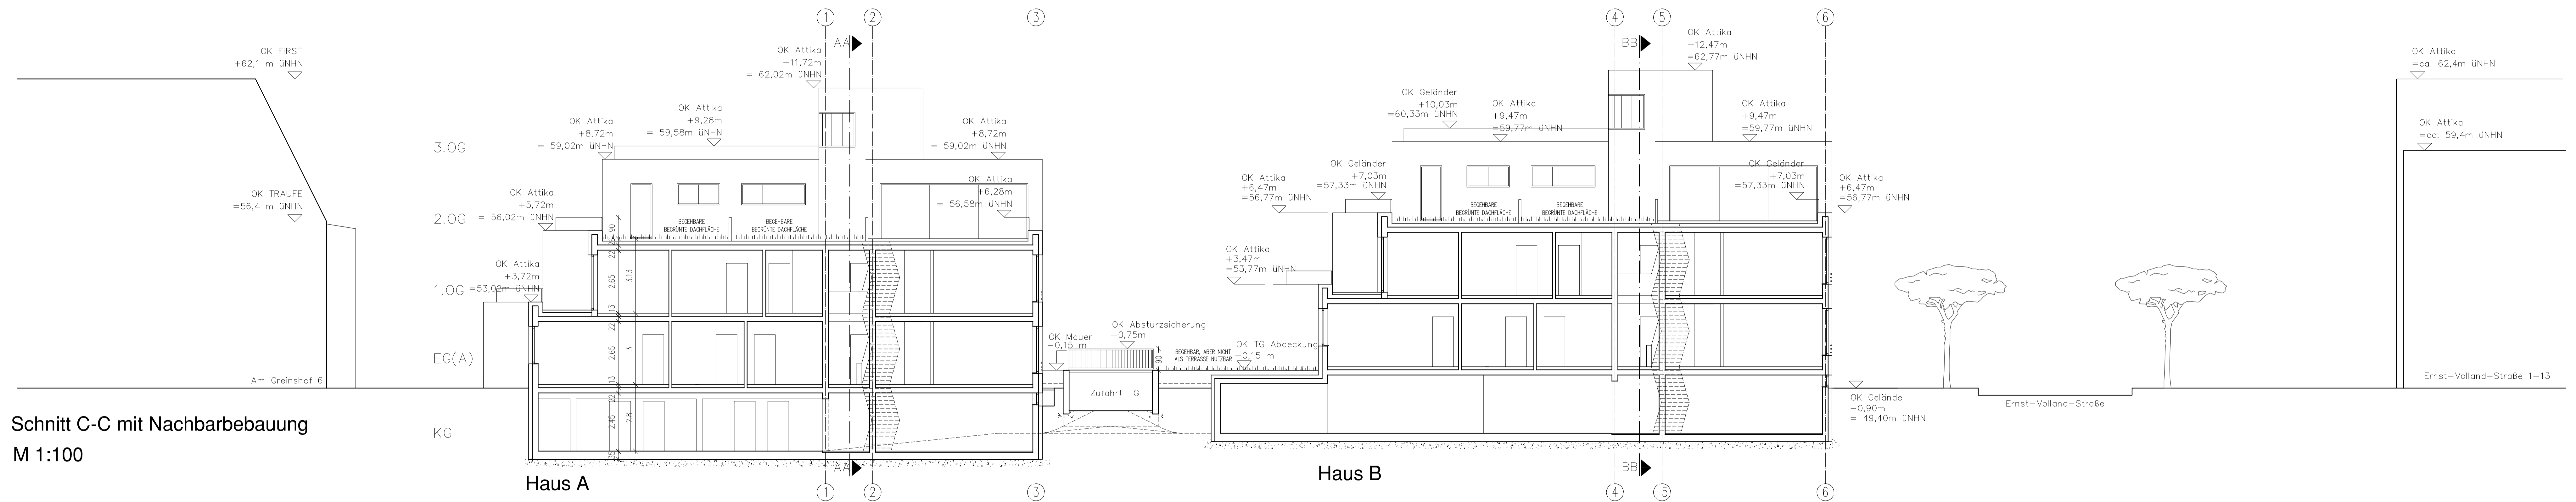

Schnitt C-C mit Nachbarbebauung  
M 1:100

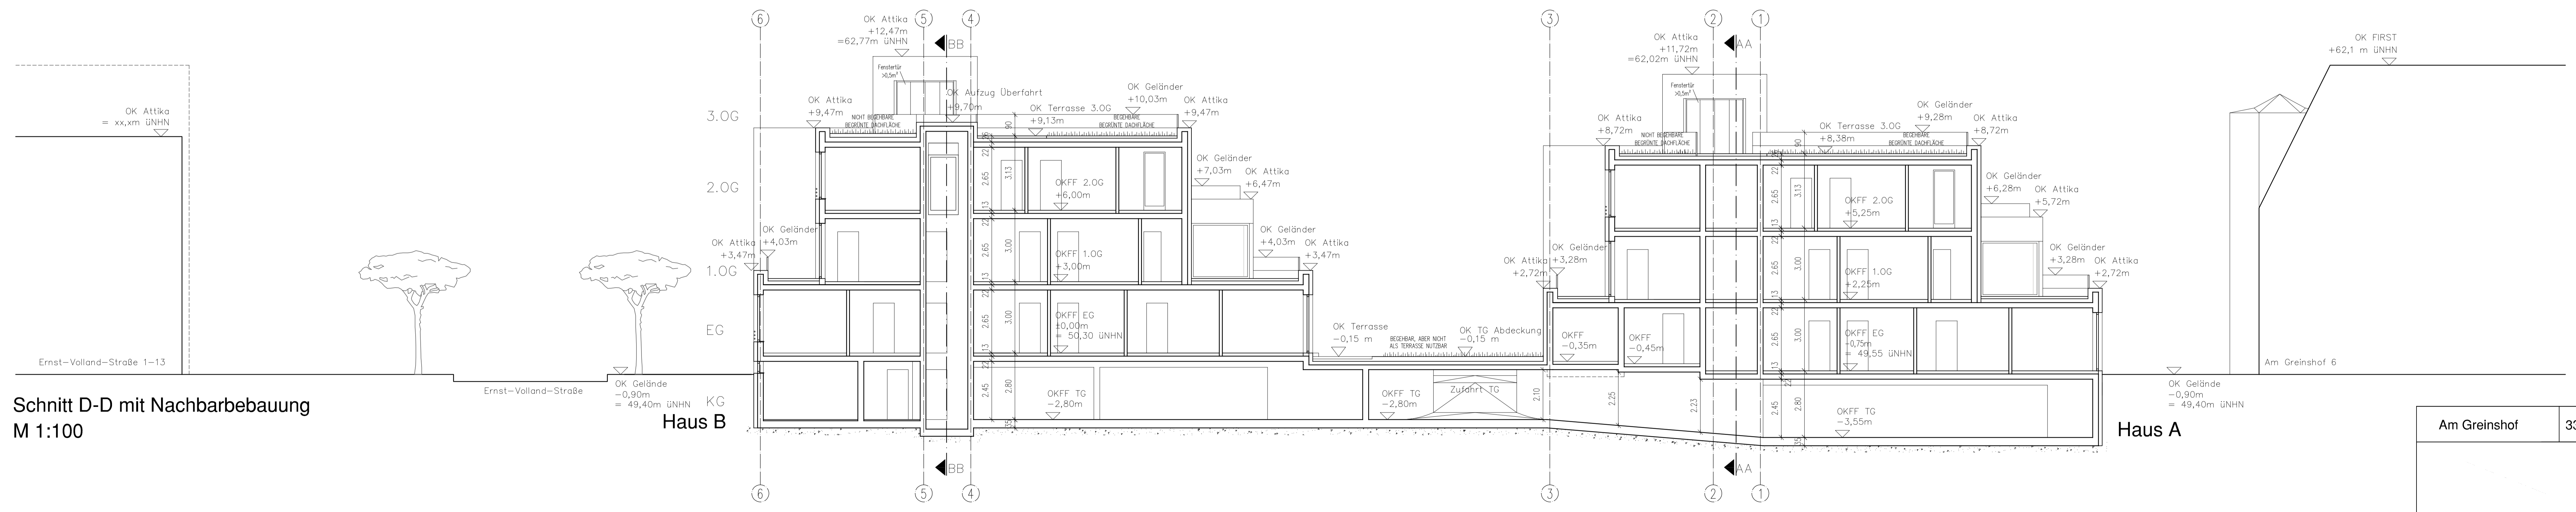

Schnitt D-D mit Nachbarbebauung  
M 1:100

Am Greinshof		331
Genehmigungsplanung		
Schritte mit Nachbarbebauung		
DATEL	AUSDR	M 1:100
ERSTELLT	STAMP	DATE
23.09.10	18.03.13	331_4
GEPL	BLAUF	PLANNR
DIN A0	412	HEFT
		H