Anmerkung:

Die digitale Planungsunterlage wurde unter Verwendung
amtlicher Katasterunterlagen und örtlicher Aufnahme
zu ausschließlich planerischen Zwecken gefertigt.
Ihre Daten sind zu Grenzherstellungen und
Maßstabsübertragungen nicht verwendbar.
Die Vermessung (Topografie und Höhen) wurde im Jan 2010
auf der Grundlage des Neuen Netzes (177) und
des Höhensystems Normalhöhennull NHN (Höhenstatus 160)
örtlich durchgeführt.

Der Katasterbestand (hier: Flurstücksgrenzen und deren Bezeichnungen)
wurde nachrichtlich eingearbeitet.

Legende Mischverkehrsfläche

🟩	Grünfläche, Baumscheibe	▥	Sinkkasten Längsrekord
▨	Betonsteinpflaster 20/10/8 grau	—	Straßenbegrenzungslinie
🟪	Parken Betonsteinpflaster 20/10/8 anthrazit	—	Tiefbord 8/20 mit Fase
×—×	vorh. Bauteil/Baum entfällt	◎	geplanter Baum
=	Rinne, Typ Tercona		

Dienststelle	Art der Abstimmung	Unterschrift	Datum

Pos.	Änderungen	Bearb.	Gez.	Gepr.	Geneh.	Datum
A						
B						
C						
D						

Übersichtsplan

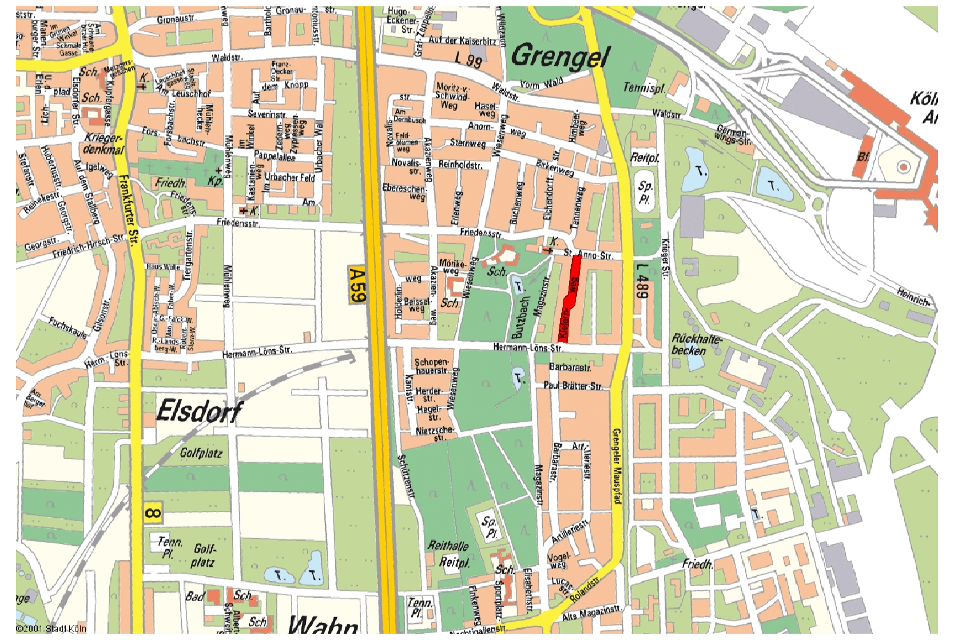

Stadt Köln

Amt für Straßen +
Verkehrstechnik

Bezirk/Stadtteil 7/Porz-Grengel	Planart Lage- und Markierungsplan	Bearbeitet/Datum Haas/ Nov 2012
Straßenname/Massnahme Kiefernweg - Entwurf Mischverkehrsfläche		Gezeichnet/Datum Throm/ Nov 2012
		Massstab 1: 250
Datum	Plannummer 709-04962 - LP 2	EDV-Projekt/Dateiname 7-Kiefernw

Amtsleiter (66)	Abteilungsleiterin (661)	Gruppenleiterin (661/4)	Bezirksingenieur/-in (661/4)
gez. Harzendorf 26.02.2013	gez.Stolte-Neumann 25.02.2013	gez. Scheper 22.02.2013	gez. Haas 28.11.2012