
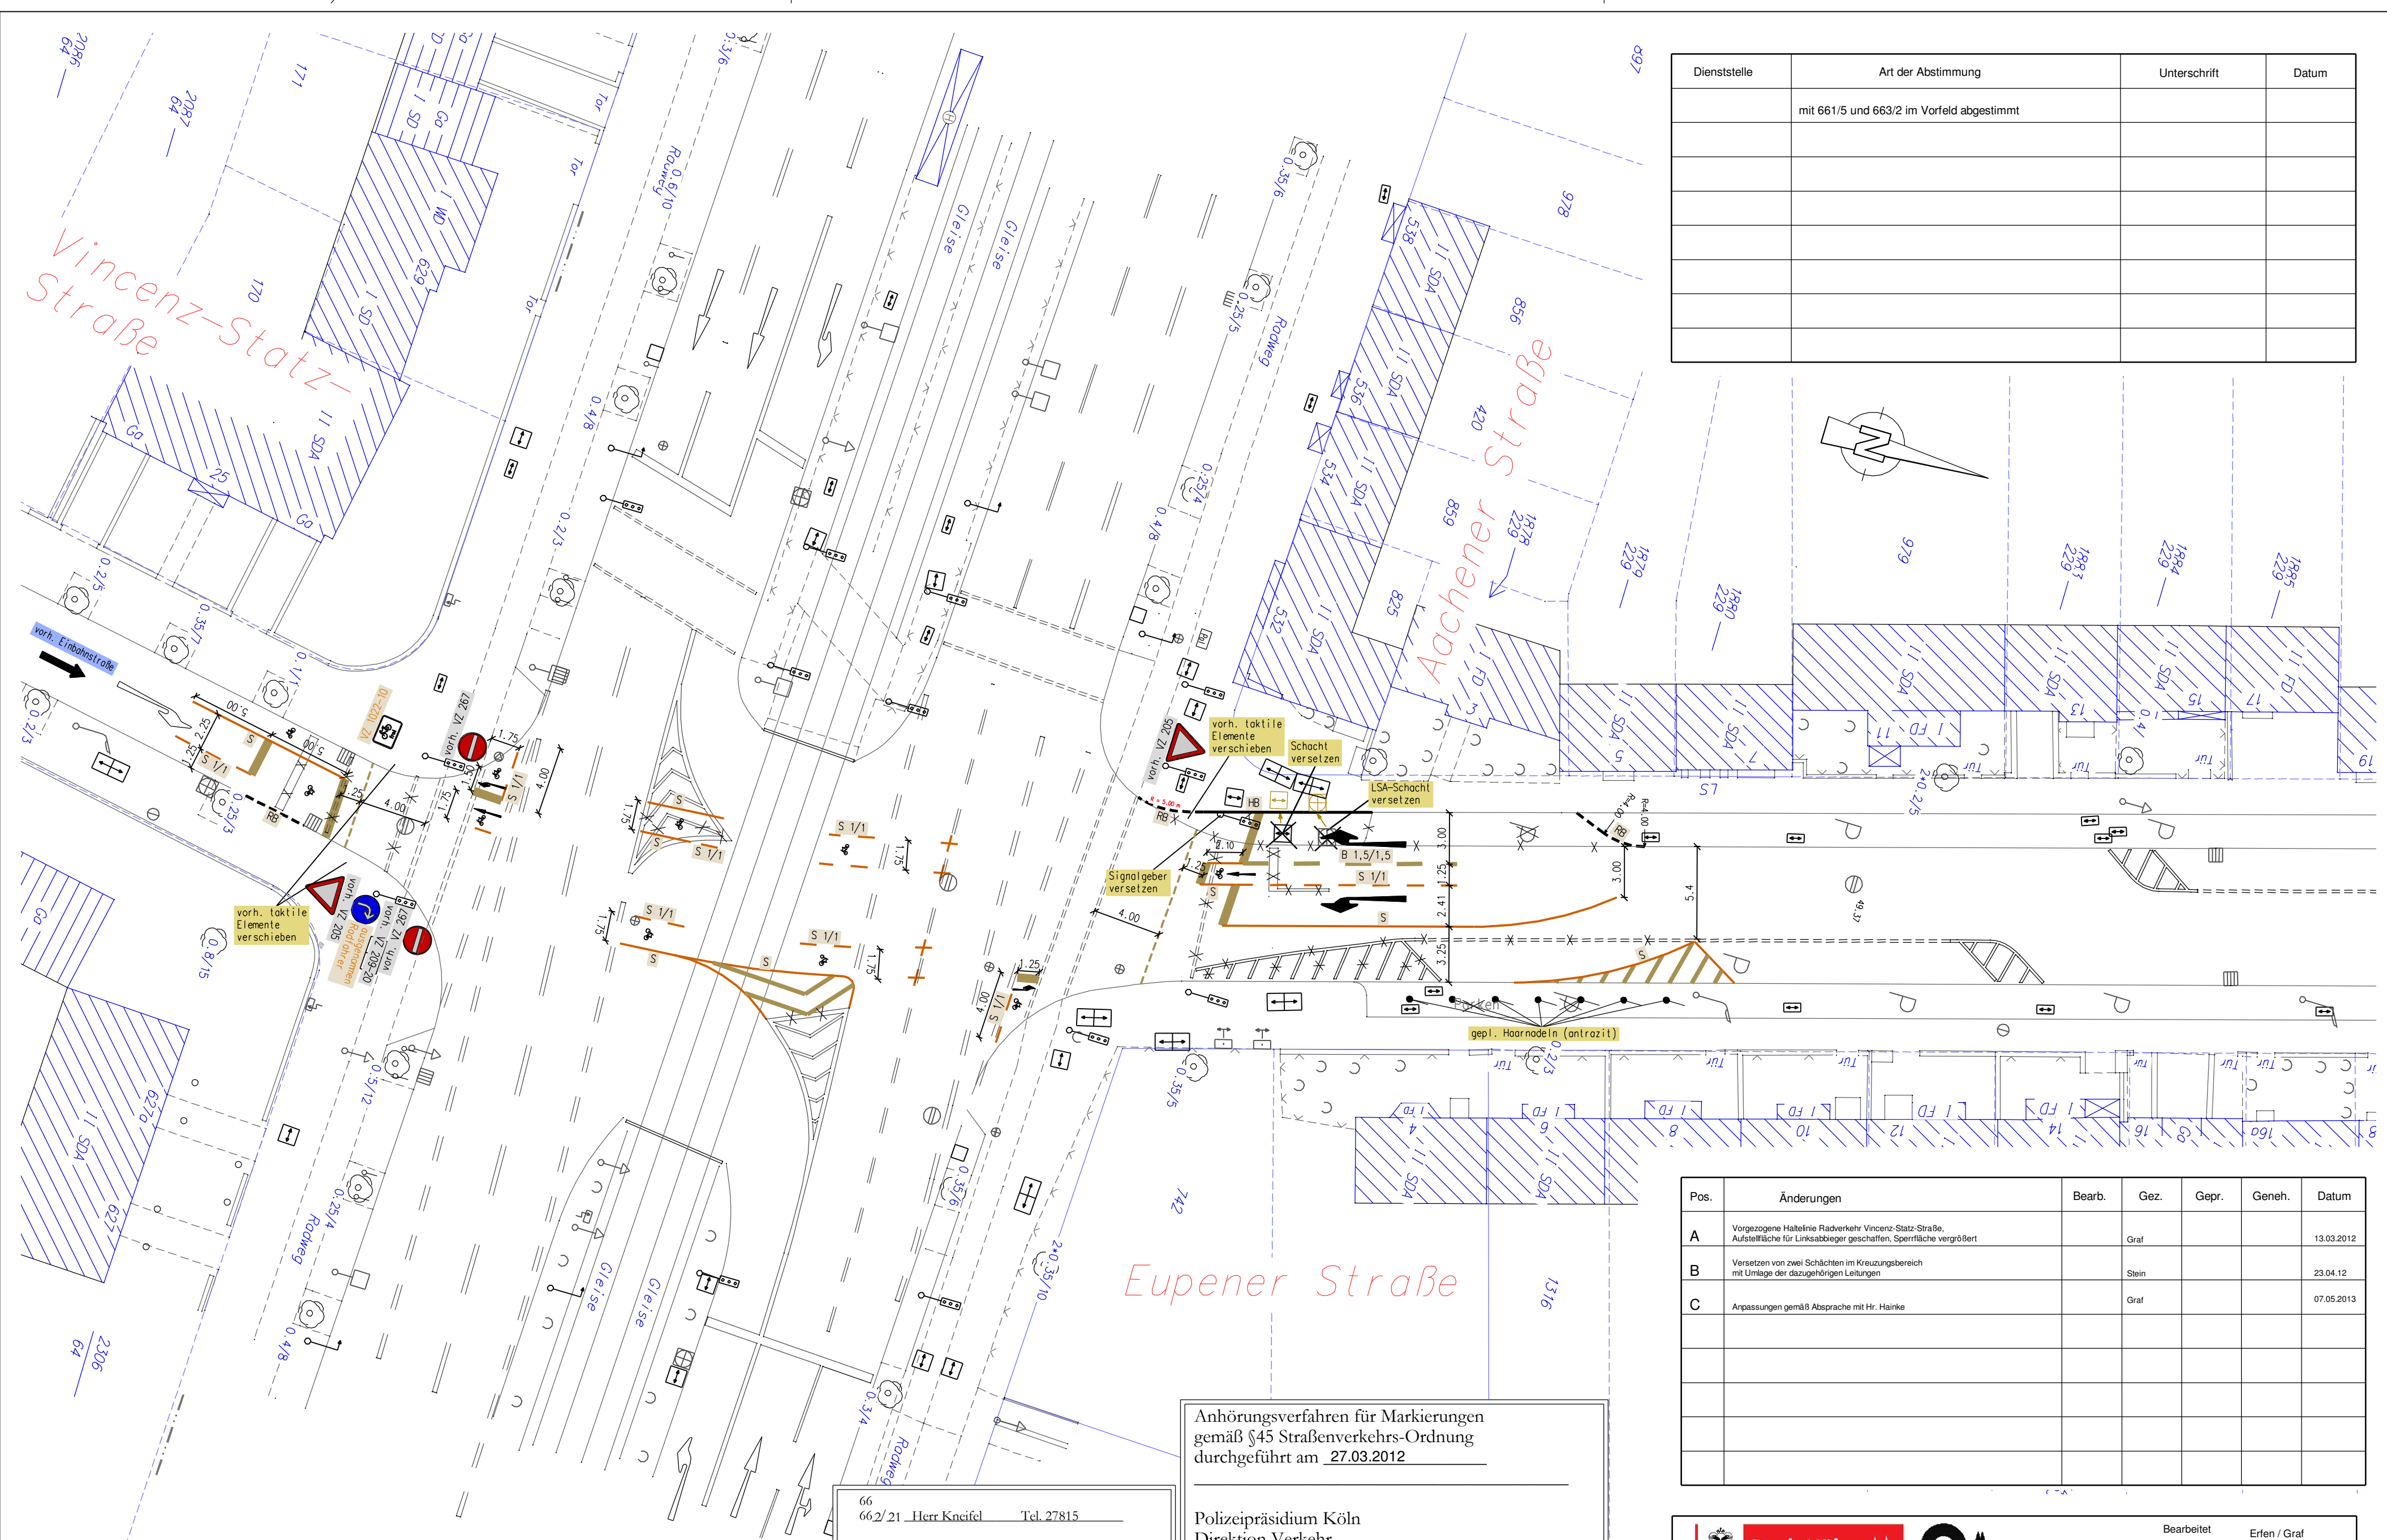


Dienststelle	Art der Abstimmung	Unterschrift	Datum
	mit 661/5 und 663/2 im Vorfeld abgestimmt		

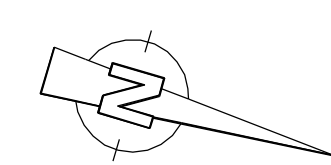

Legende

	vorh. Markierung
	gepl. Markierung S
	gepl. Markierung B

66
662/21 Herr Kneifel Tel. 27815

1. Anordnung gemäß §§ 44 und 45 StVO hiermit erteilt.

2. 66/_ Markierung / Beschilderung m.d.B. um Durchführung Auftrag Nr. 3017/12

26.03.12 gez. Kneifel

66/_

Anordnung ausgeführt am: _____

Anhörungsverfahren für Markierungen gemäß §45 Straßenverkehrs-Ordnung durchgeführt am 27.03.2012

Polizeipräsidium Köln
Direktion Verkehr
Im Auftrag

gez. Weiß

Angeordnet:
Stadt Köln, Der Oberbürgermeister,
Amt für Straßen und Verkehrstechnik

661/11 Im Auftrag gez. Kürschner

Pos.	Änderungen	Bearb.	Gez.	Gepr.	Geneh.	Datum
A	Vorgezogene Haltelinie Radverkehr Vincenz-Statz-Strasse, Aufstellfläche für Linksabzieher geschaffen, Sperrfläche vergrößert		Graf			13.03.2012
B	Versetzen von zwei Schichten im Kreuzungsbereich mit Umlage der dazugehörigen Leitungen		Stein			23.04.12
C	Anpassungen gemäß Absprache mit Hr. Hainke		Graf			07.05.2013

		Bearbeitet: Erlen / Graf Datum: 07.03.2012 Dateiname: 3-eupener-66-MP-PV-13-05-07-gez	
Park Linné - Anpassung Aachener Straße/Eupener Straße			
Maßnahme: Markierungsplan - C		M 1: 250	
Amtsleiter (66) gez. Harzendorf 07.03.12	Abteilungsleiterin (661) gez. Stolte-Neumann 07.03.12	Gruppenleiter (661/2) gez. Gödderz 07.03.12	Bezirksingenieur (661/2)