



Grundriss UG 1 (hintere Bebauung: EG)

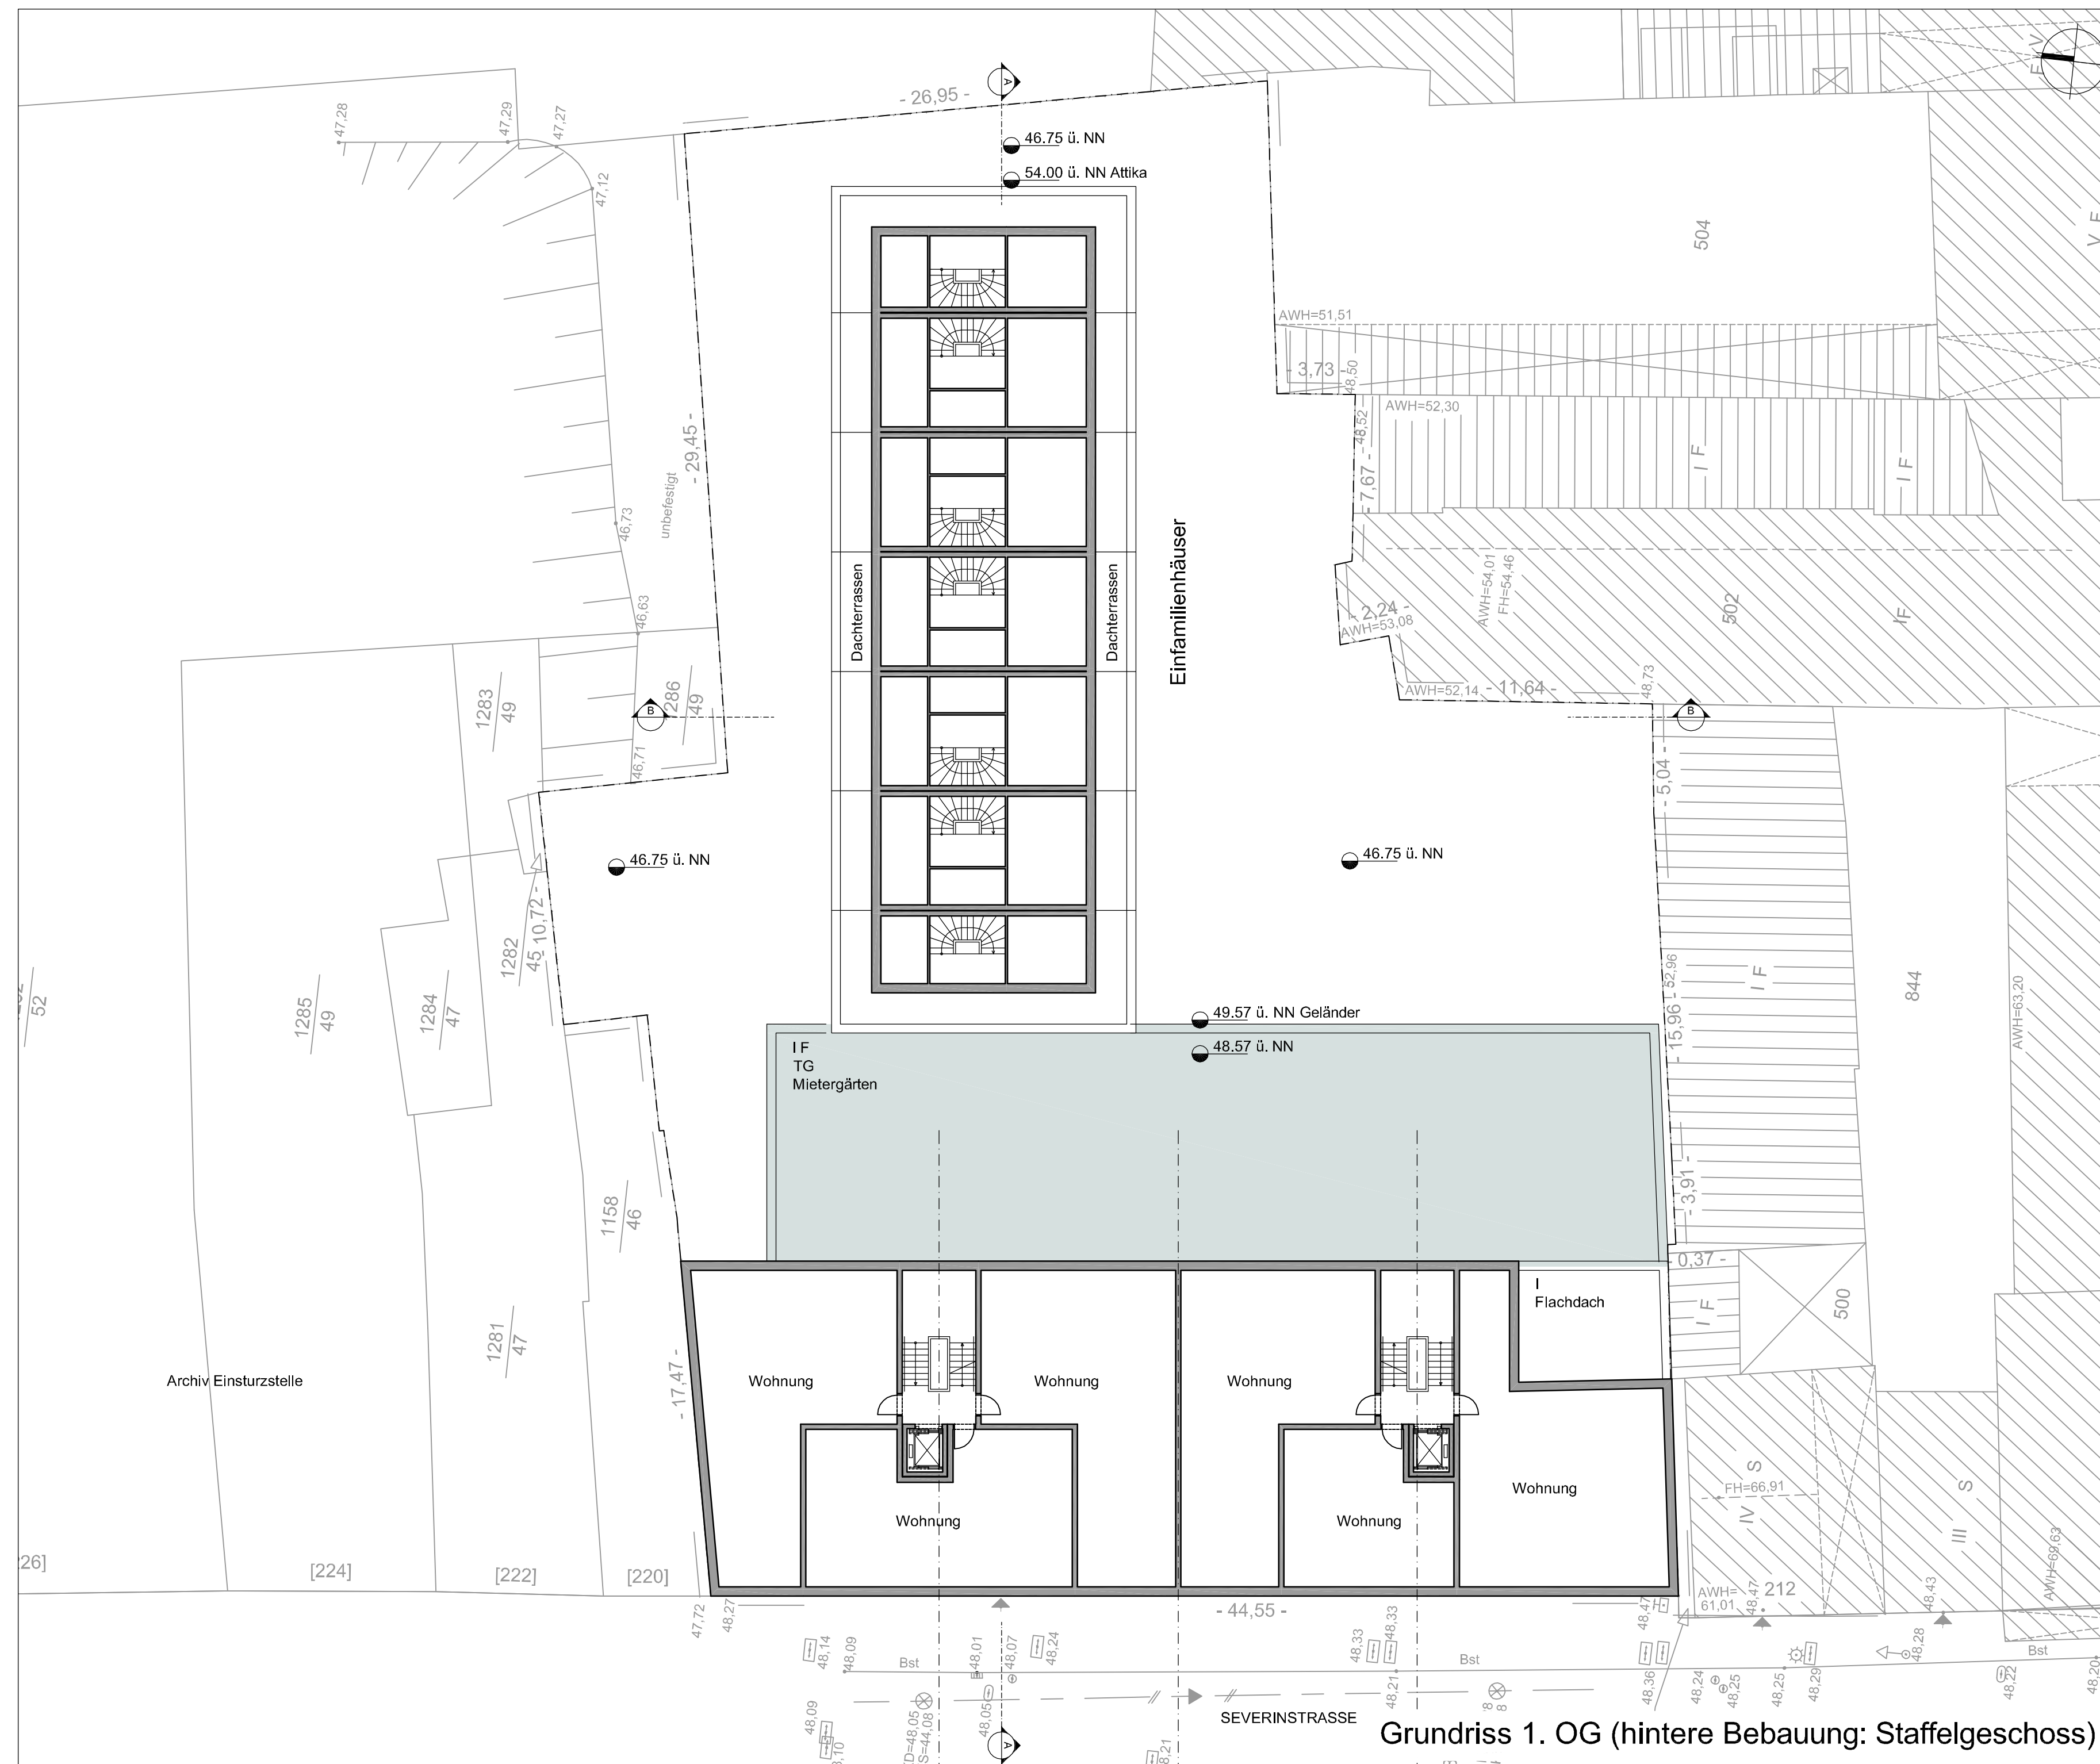

Grundriss 1. OG (hintere Bebauung: Staffelgeschoss)



Grundriss UG 2

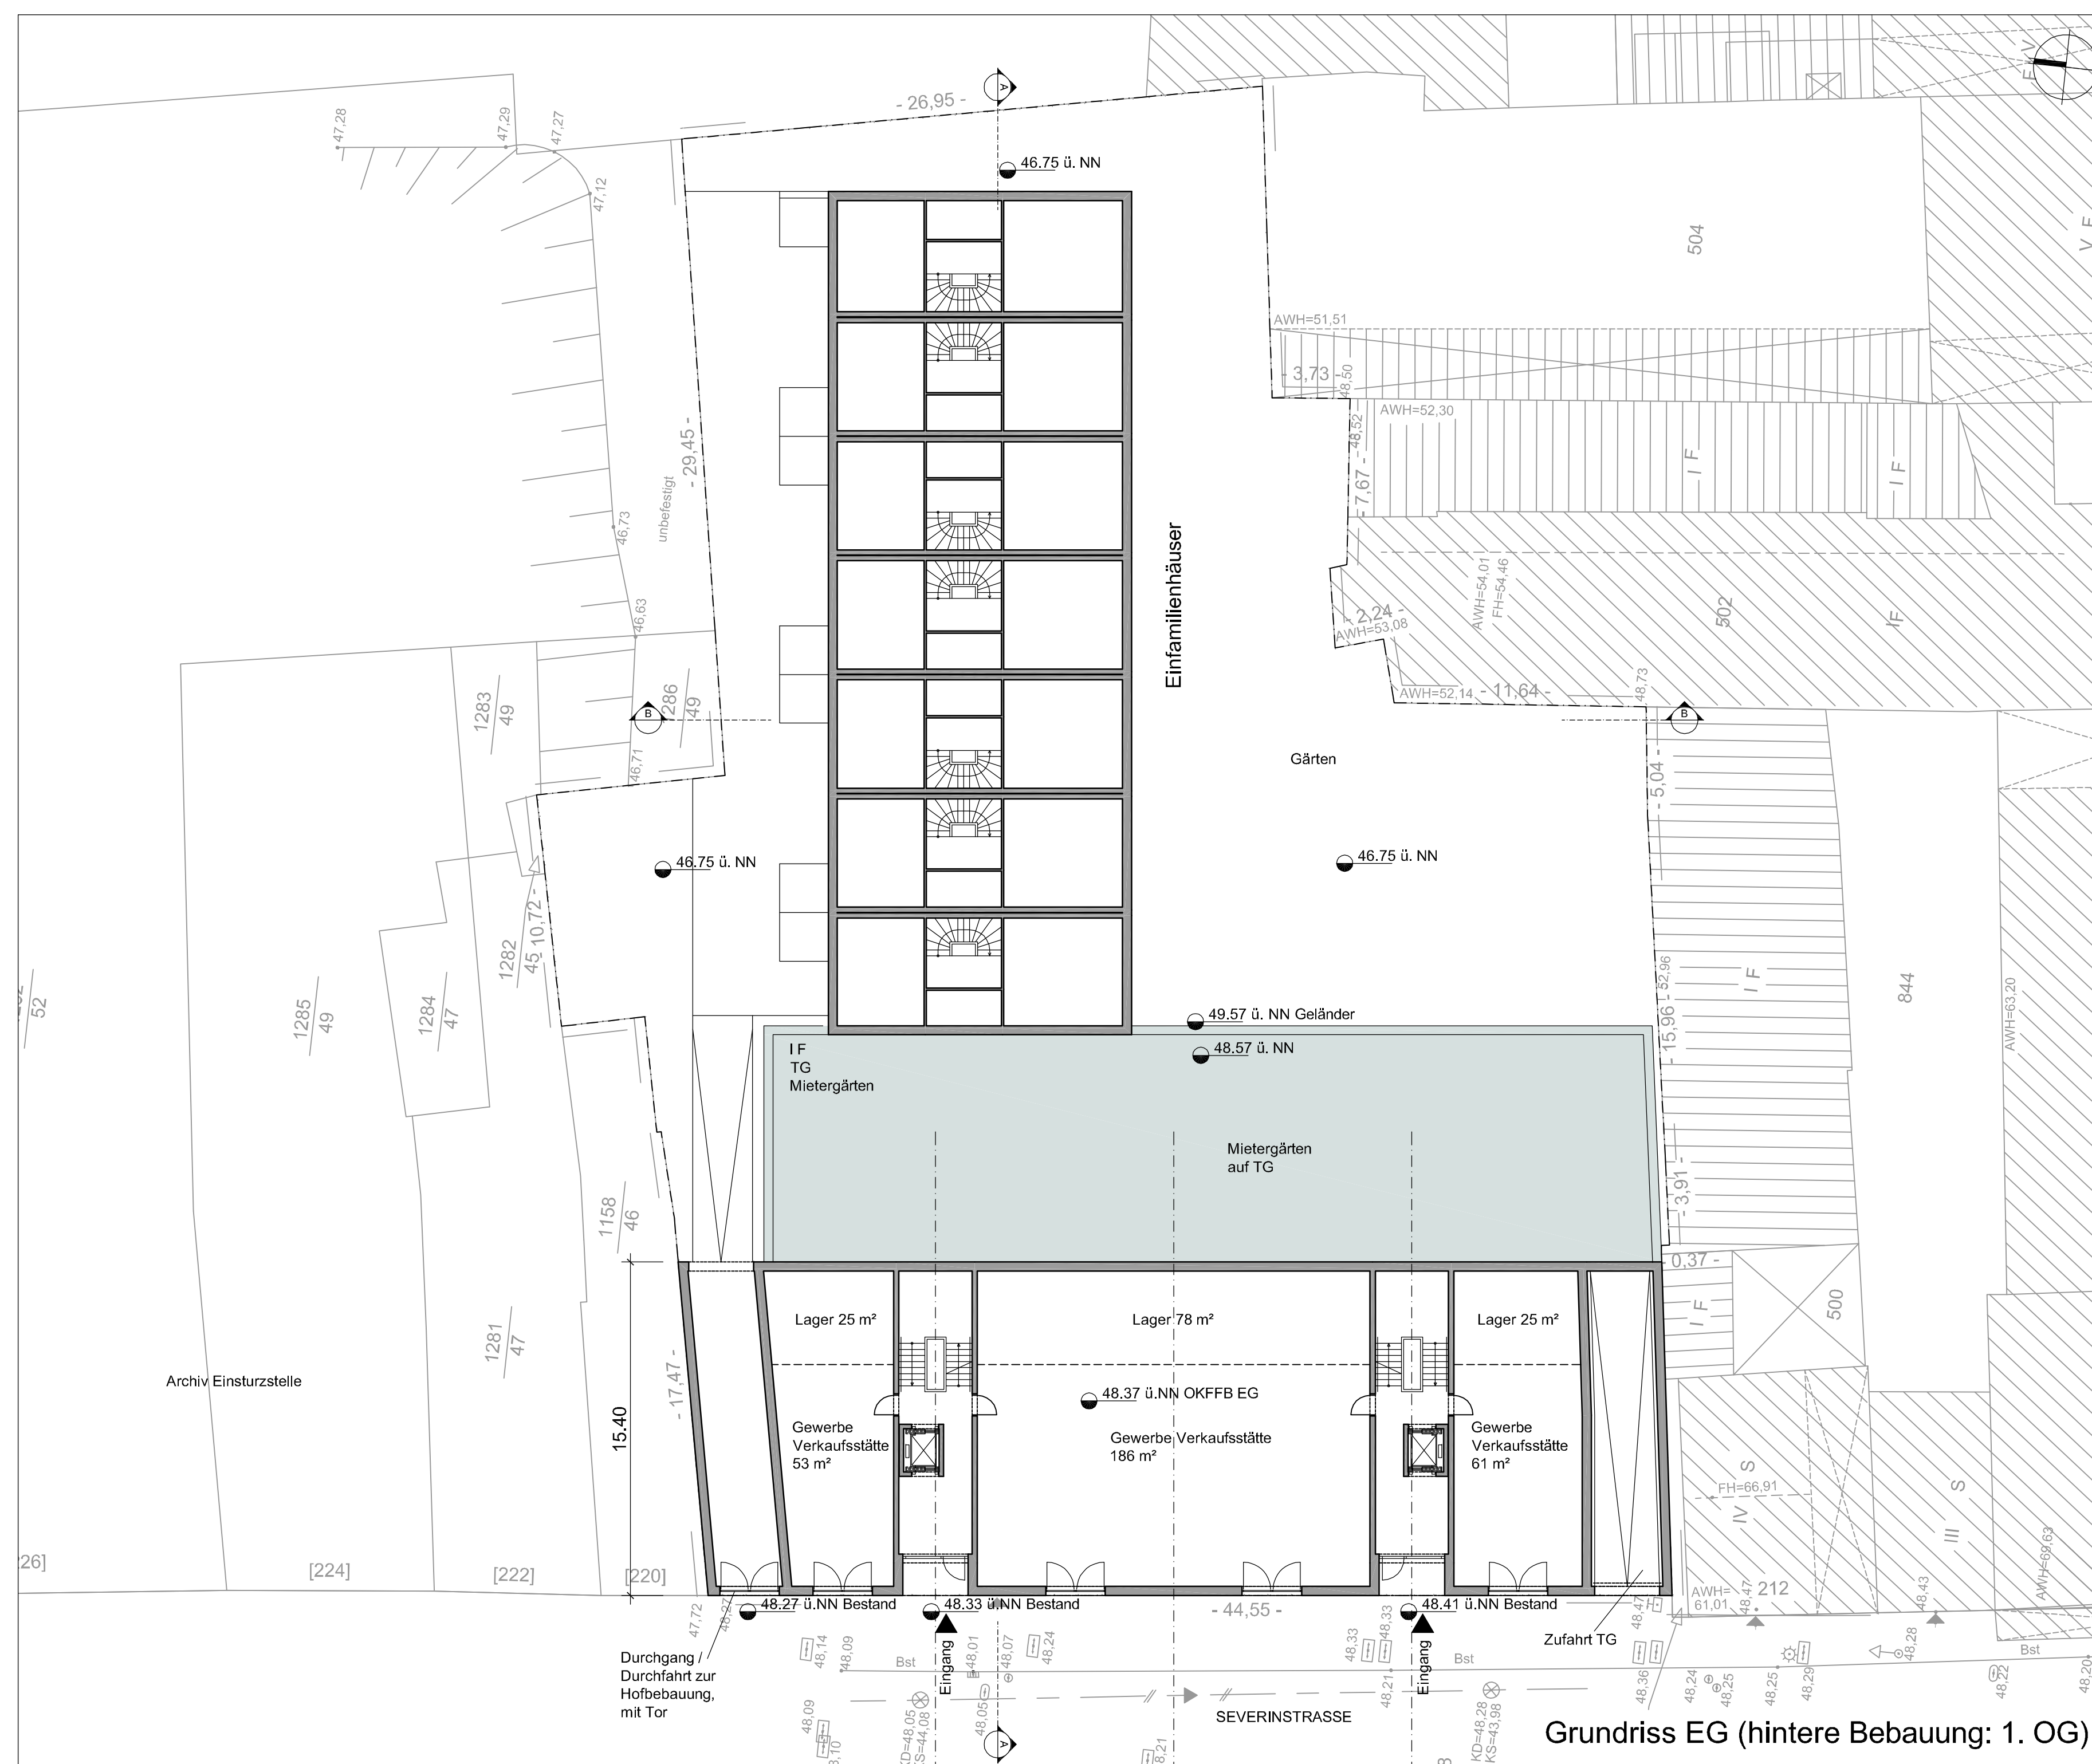

Grundriss EG (hintere Bebauung: 1. OG)

	SCHNITT NR.	-----	ÜBER DER SCHNITTEBENE
	ANSICHT NR.	-----	UNTER DER SCHNITTEBENE
	ZEICHNUNG NR.	-----	GEBÄUDEFUGE
	DETAIL NR.	-----	BRANDWAND
	ZEICHNUNG NR.	-----	WAND FÜR BAUKLASSIFIKATION
	OKFFB	-----	FEUERBESTÄNDIGE WAND FÜR
	OKR	-----	FEUERHEIMENDE WAND FÜR
	OKFFB	-----	FS-BRANDSCHUTZVERGLASUNG
	OKR	-----	TÜRNR. (ENTSPR. RAUMNR.)
	OKFFB	-----	MATERIAL ANFORDERUNG
	ZEICHNUNGSINDEX	-----	TÜRNR. (NEBEHE TÜRNR. pro RAUM)
		-----	FEUERLÖSCHRICHTUNG

	STAHLBETON		MAUERWERK		BETONFERTIGTEIL
	UNBEW. BETON		MAUERWERK		BAUTEIL MIT BEKLEIDUNG
	PORENBETON		MAUERWERK		NACHINSTALLATION (GER. MIT MATERIALSCHAFFUNG)
	LEICHTBETON		GIPSKARTONWAND		

FB	FESTIGKEITSSYMBOL	WD	WANDDÜBELBRUCH	T30	FEUER-SCHUTZSCHICHT
RD	ROHRENDIEMUNG	DD	DECKENLÜFTBRUCH	T90	FEUER-SCHUTZSCHICHT
BRH	BRÜSTUNGSHÖHE	UD	UNTERZUGSÜNDIGER BRUCH	T120	FEUER-SCHUTZSCHICHT
LRH	LICHTER RAUMHÖHE	SS	BODENSCHUTZ	LDIT	RAUCHDICHTUNG
		WS	WANDSCHUTZ	LIT	RAUCHDICHTUNG
		DS	DECKENSCHUTZ	W	NACHSTÄNDIGUNG
		OL	ÖBERLICHT	PAV	RAUCHZUGSÜNDIG
					(GLT NUR FÜR NEUPLANUNG)

TÜR- UND BRÜSTUNGSHÖHEN VON OKFFB BIS UKR BZW. OKR

±0.00 = 49.07 ü. NN

DER AUSFÜHRENDE IST VERPFLICHTET, DEN AUFTRAGGEBER AUF ETWAS UNSTIMMIGKEITEN DER AUSFÜHRUNGSUNTERLAGEN HINZUWEISEN. (VOBB § 3.3)

PROJEKTLEITER	LEITUNG	BEREICH	PROJEKT	ZEITRAUM	VERZEICHNIS
PLANKENGERÄTE 1/FACHPLANER INDIK. VERTEILER	ARCHIT. VERTEILER	ARCHIT. VERTEILER	INDEX VERTEILER	22.11.2012	NQ

Grundrisse sind nur schematisch dargestellt
 Fenster sind nicht dargestellt
 Fassaden sind nur schematisch dargestellt

Neubau eines Wohngebäudes mit Gewerbenutzung im EG, mit Tiefgarage sowie einer Hofbebauung als Einfamilienhäuser
 Severnstraße 214-218, Köln

PROJEKT NR.	BAUTITEL	MAßSTAB	PROJEKT NR.
42090-B	Bauvoranfrage	1:200	42090-B