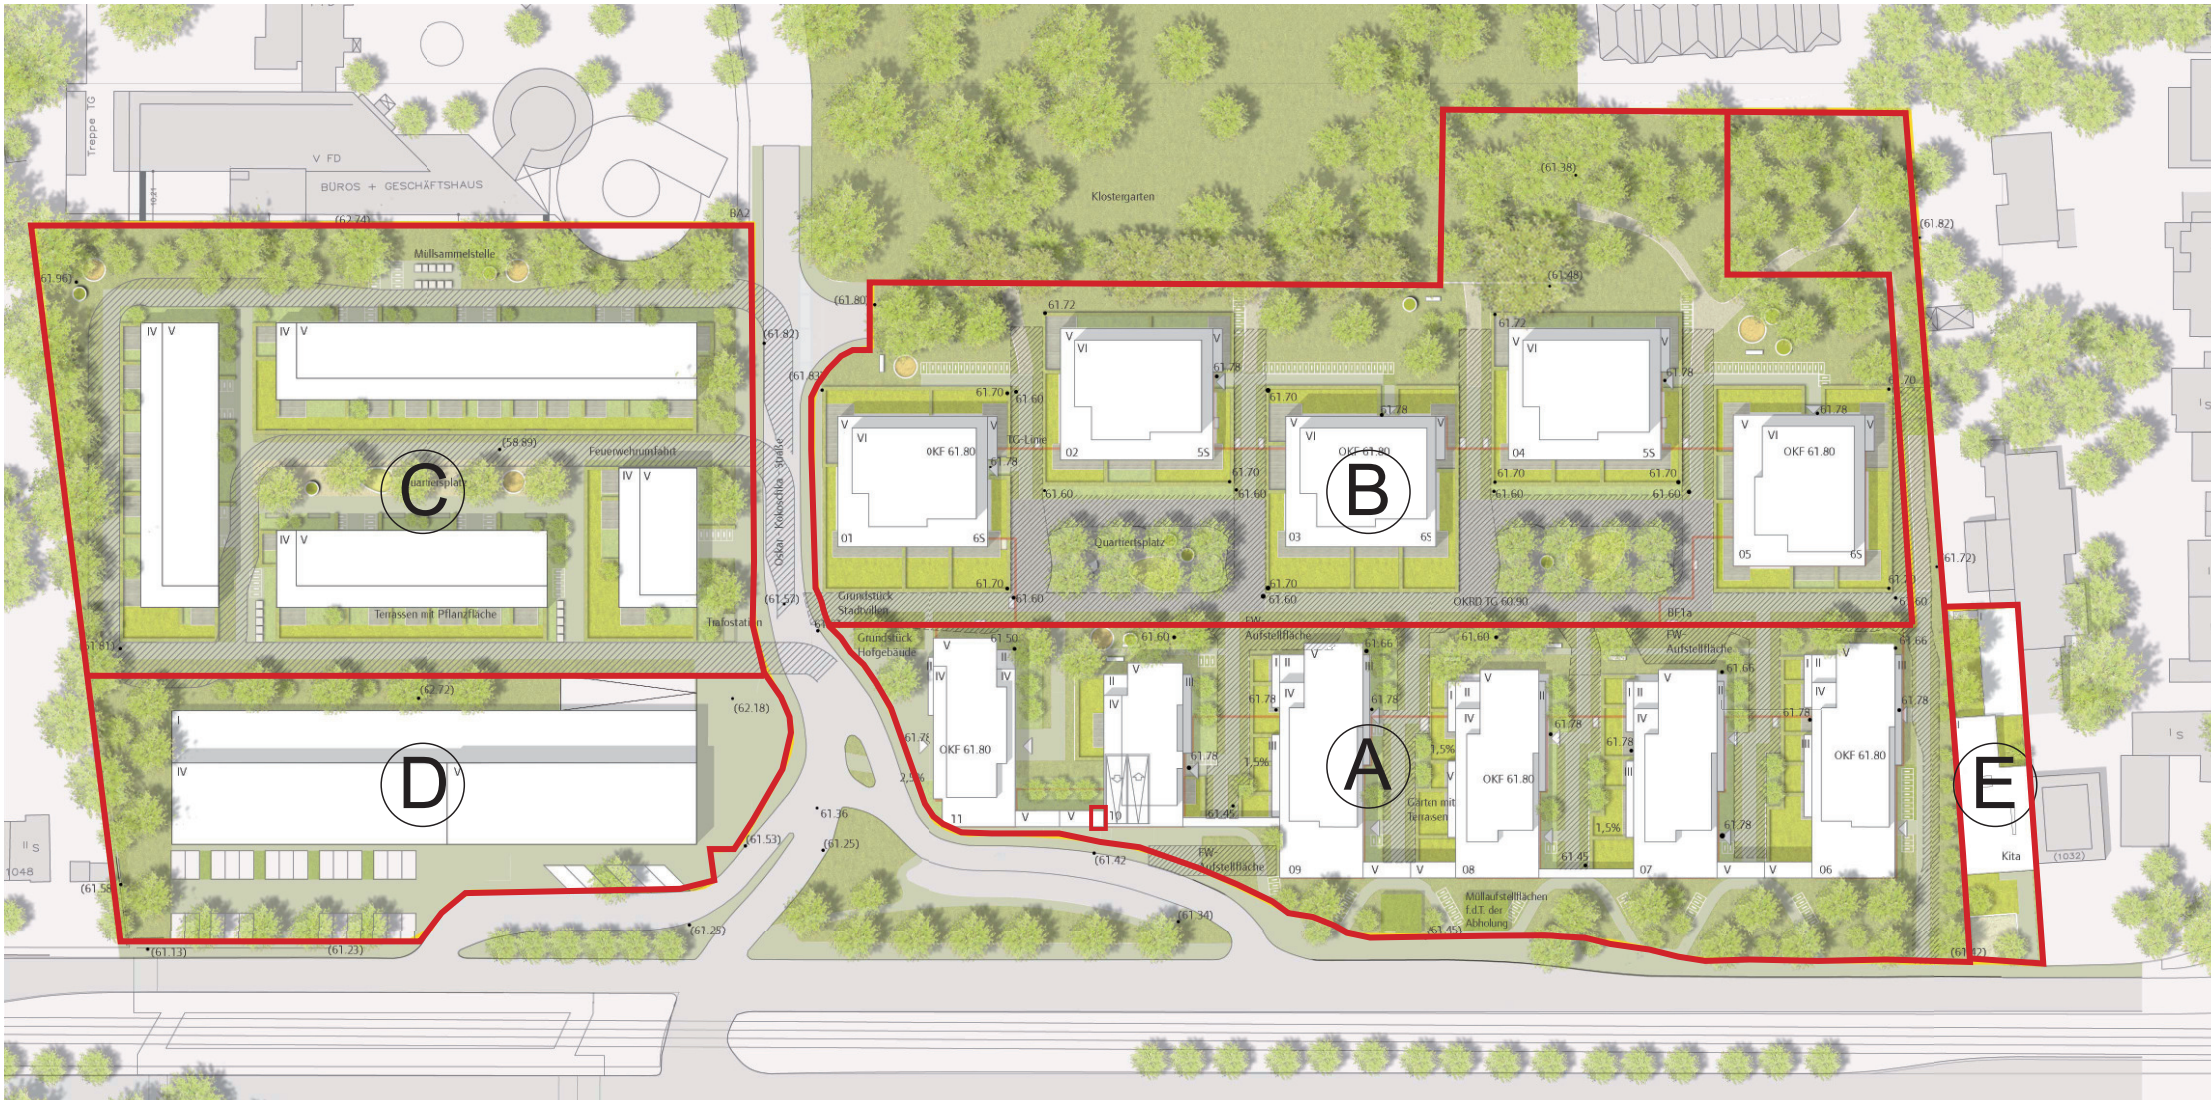

A
B
C
D
E
Klostergarten
Müllsammelstelle
Quartiersplatz
Quartiertsplatz
Terrassen mit Pflanzfläche
Feuerwehrumfahrt
Trafostation
Grundstück Stadtvillen
Grundstück Hofgebäude
Garten mit Terrassen
Müllaufstellflächen f.d.T. der Abholung
FW-Aufstellfläche
Kita
BÜROS + GESCHÄFTSHAUS
Treppe TG
TG-Linie
OKF 61.80
OKRD TG 60.90
BF1a