


GEMARKUNG LÖVENICH, FLUR 24

MAßSTAB 1:500

Verkleinert ohne Maßstab

ÜBERSICHT BAUGRUNDSTÜCKE

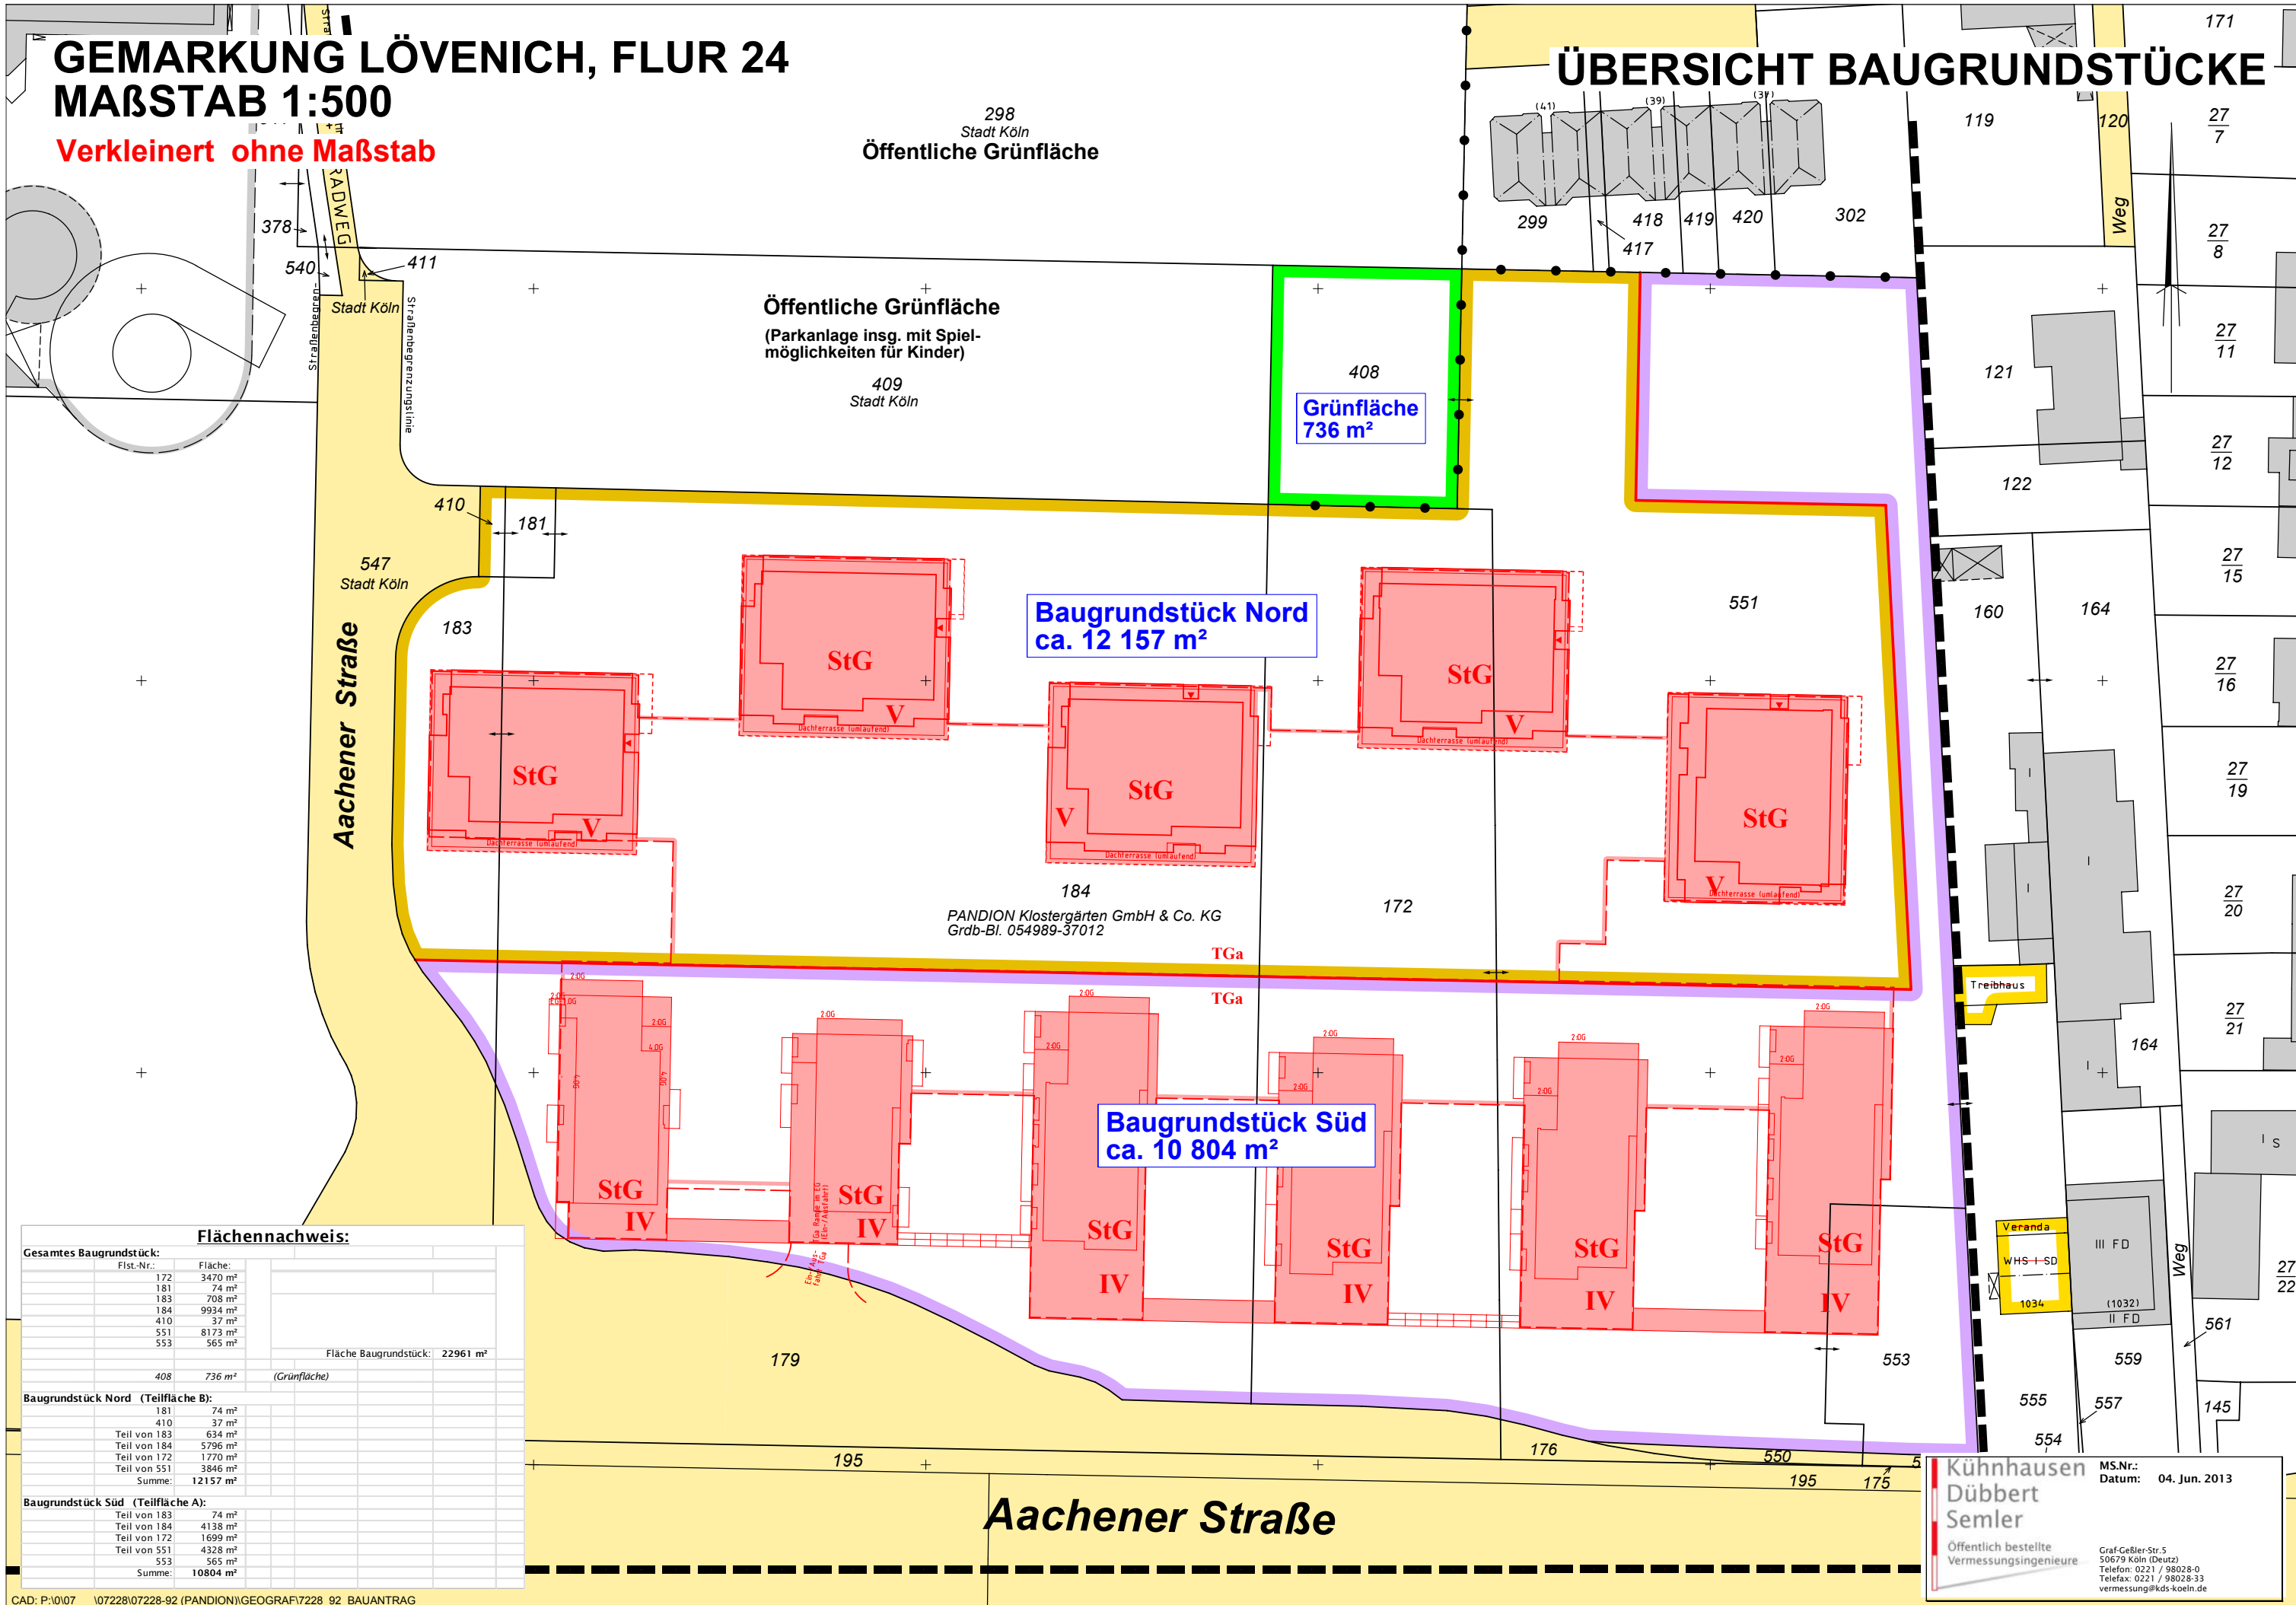

298
Stadt Köln
Öffentliche Grünfläche

Öffentliche Grünfläche
(Parkanlage insg. mit Spiel-
möglichkeiten für Kinder)
409
Stadt Köln

408
Grünfläche
736 m²

Baugrundstück Nord
ca. 12 157 m²

Baugrundstück Süd
ca. 10 804 m²

184
PANDION Klostergärten GmbH & Co. KG
Grdb.-Bl. 054989-37012

Flächennachweis:

Gesamtes Baugrundstück:	
Flst.-Nr.:	Fläche:
172	3470 m ²
181	74 m ²
183	708 m ²
184	9934 m ²
410	37 m ²
551	8173 m ²
553	565 m ²
Fläche Baugrundstück: 22961 m ²	
408	736 m ² (Grünfläche)
Baugrundstück Nord (Teilfläche B):	
181	74 m ²
410	37 m ²
Teil von 183	634 m ²
Teil von 184	5796 m ²
Teil von 172	1770 m ²
Teil von 551	3846 m ²
Summe:	12157 m ²
Baugrundstück Süd (Teilfläche A):	
Teil von 183	74 m ²
Teil von 184	4138 m ²
Teil von 172	1699 m ²
Teil von 551	4328 m ²
553	565 m ²
Summe:	10804 m ²

Kühnhausen Dübber Semler
Öffentlich bestellte Vermessungsingenieure

MS.Nr.:
Datum: 04. Jun. 2013

Graf-Gaßler-Str. 5
50679 Köln (Deutsch)
Telefon: 0221 / 98028-0
Telefax: 0221 / 98028-33
vermessung@kds-koeln.de