




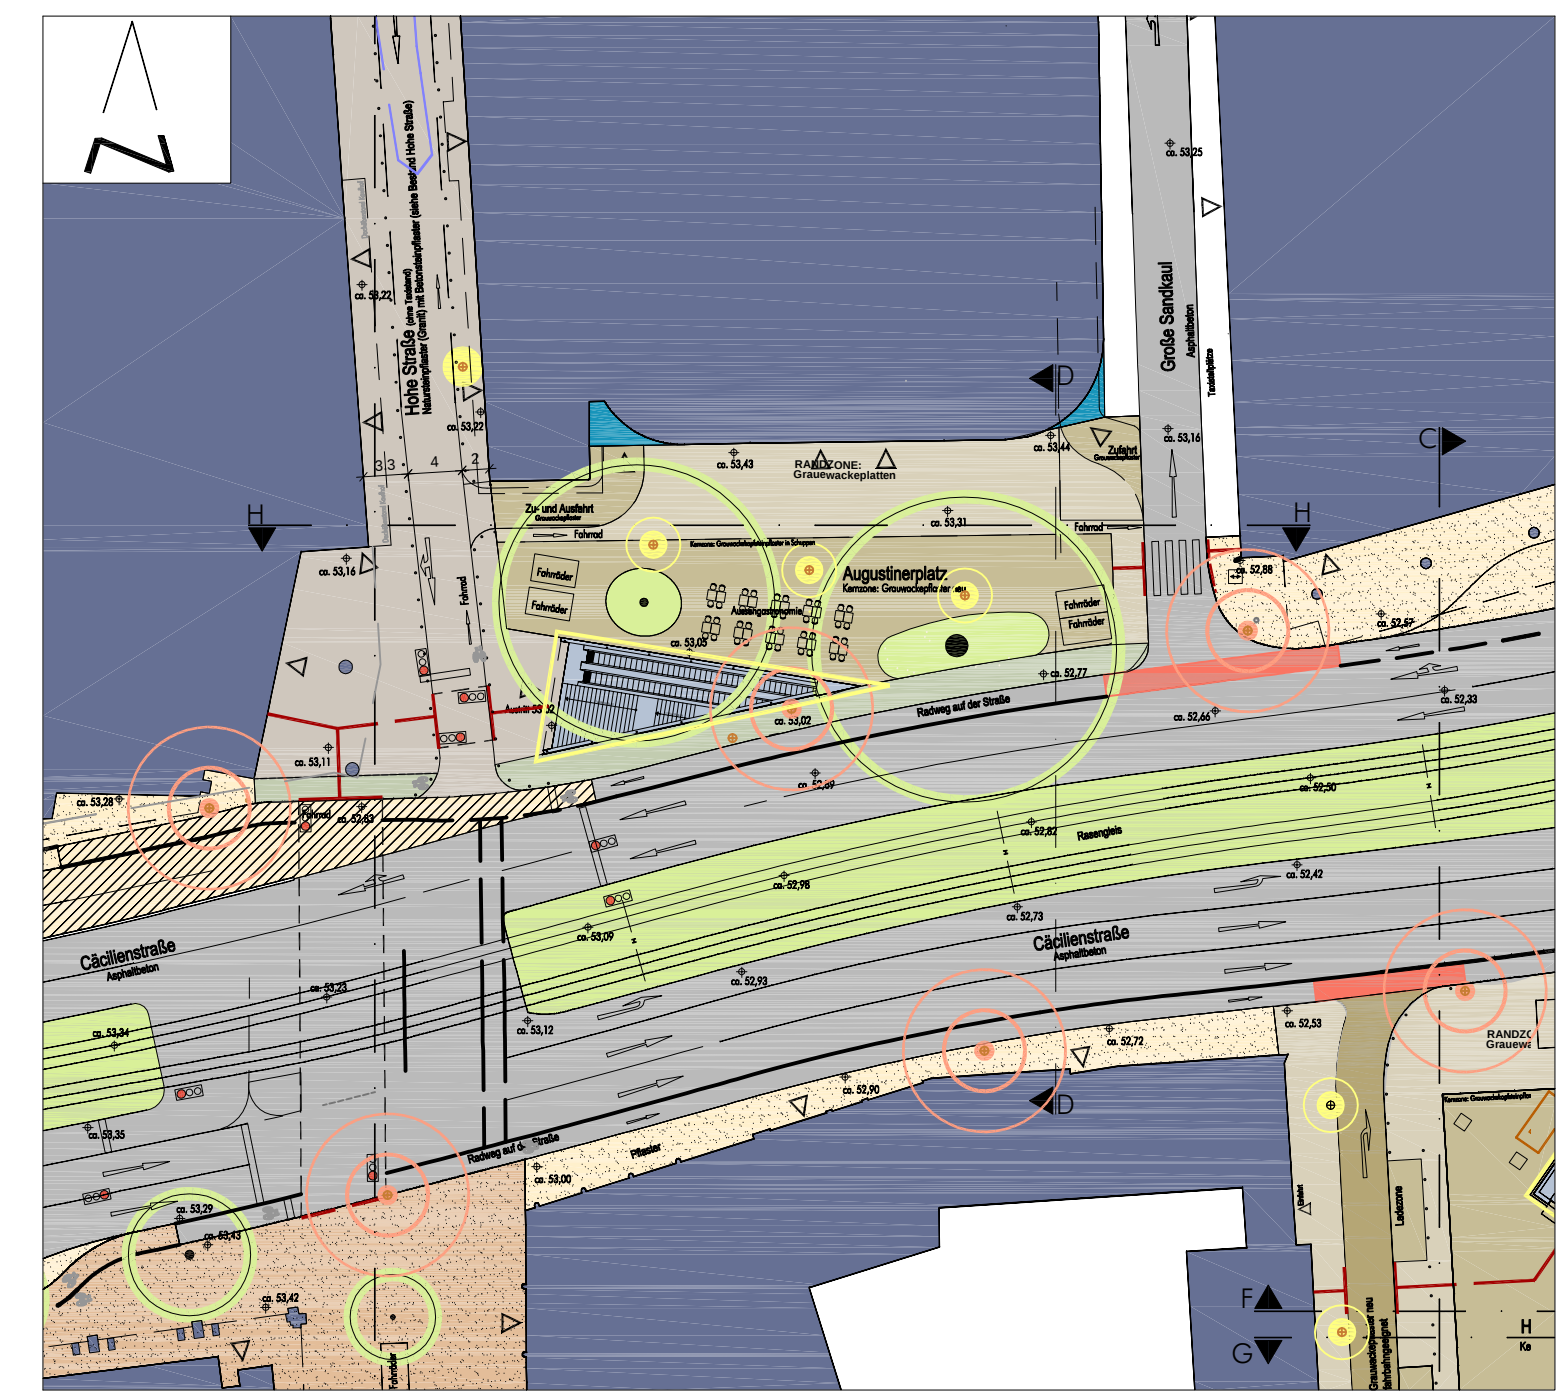


J						
I						
H						
G						
F						
E						
D						
C						
B						
A						
Pos.	Änderungen	Bearb.	Gez.	Gepr.	Geneh.	Datum

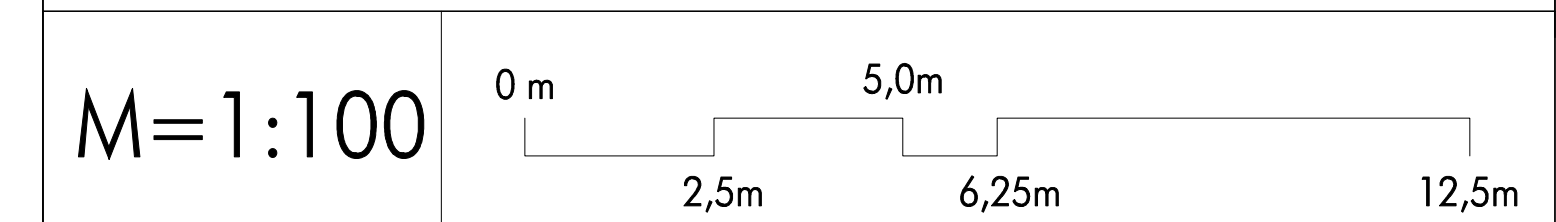

Schnitt D-D / Augustinerplatz in Richtung Kaufhof

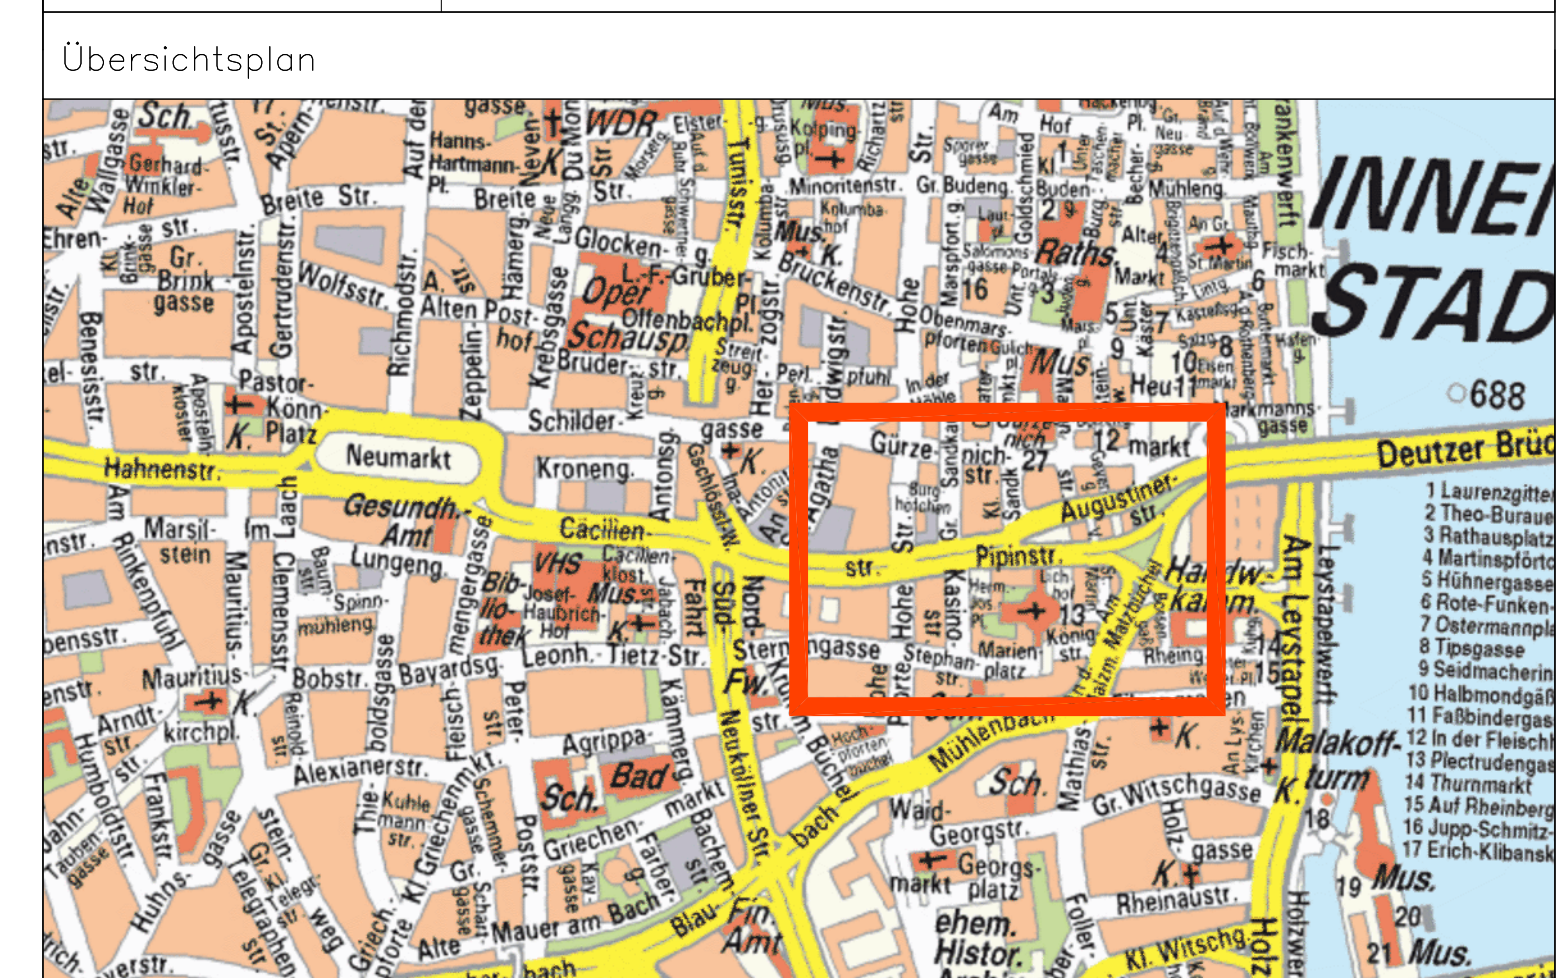

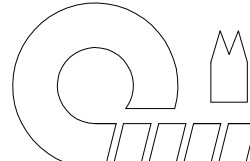 		Stadt Köln	
Bezirk/Stadteil 1 / Innenstadt		Planart Schnitte DD und HH – Augustinplatz	
Straßennamen/Massnahme DREI PLÄTZE		Bearbeitet/Datum DW/KLZ 11.07.13	
Architekt/Stadtplaner  PROF. ULRICH COERSMEIER GMBH architektur + stadtplanung Rosenstraße 46 50678 Köln Tel. 0221/931895-0		Gezeichnet/Datum KLZ/20.06.2012	
Datum 30.06.2012		Plannummer 3/2003/250/-	
Amtsstab 1:100		EDV-Projekt/Datenname 1019/(CAD)/LP-3-Entwurf/Ansichten-Schnitte	
Amtsleiter (66)		Amt (661/14)	
Amt (661)		Amt (671/14)	