


ANSICHT

Bearbeitet	661/14 - We
Datum	22.08.2013
Dateiname	2013-08-21 0-go
M	1: 250


Stadt Köln
 Amt für Straßen + Verkehrstechnik

Gestaltung Chlodwigplatz
 Alternative Buslinienführung Richtung Süden
 Knoten 1 - Silvanstraße/im Ferkulum

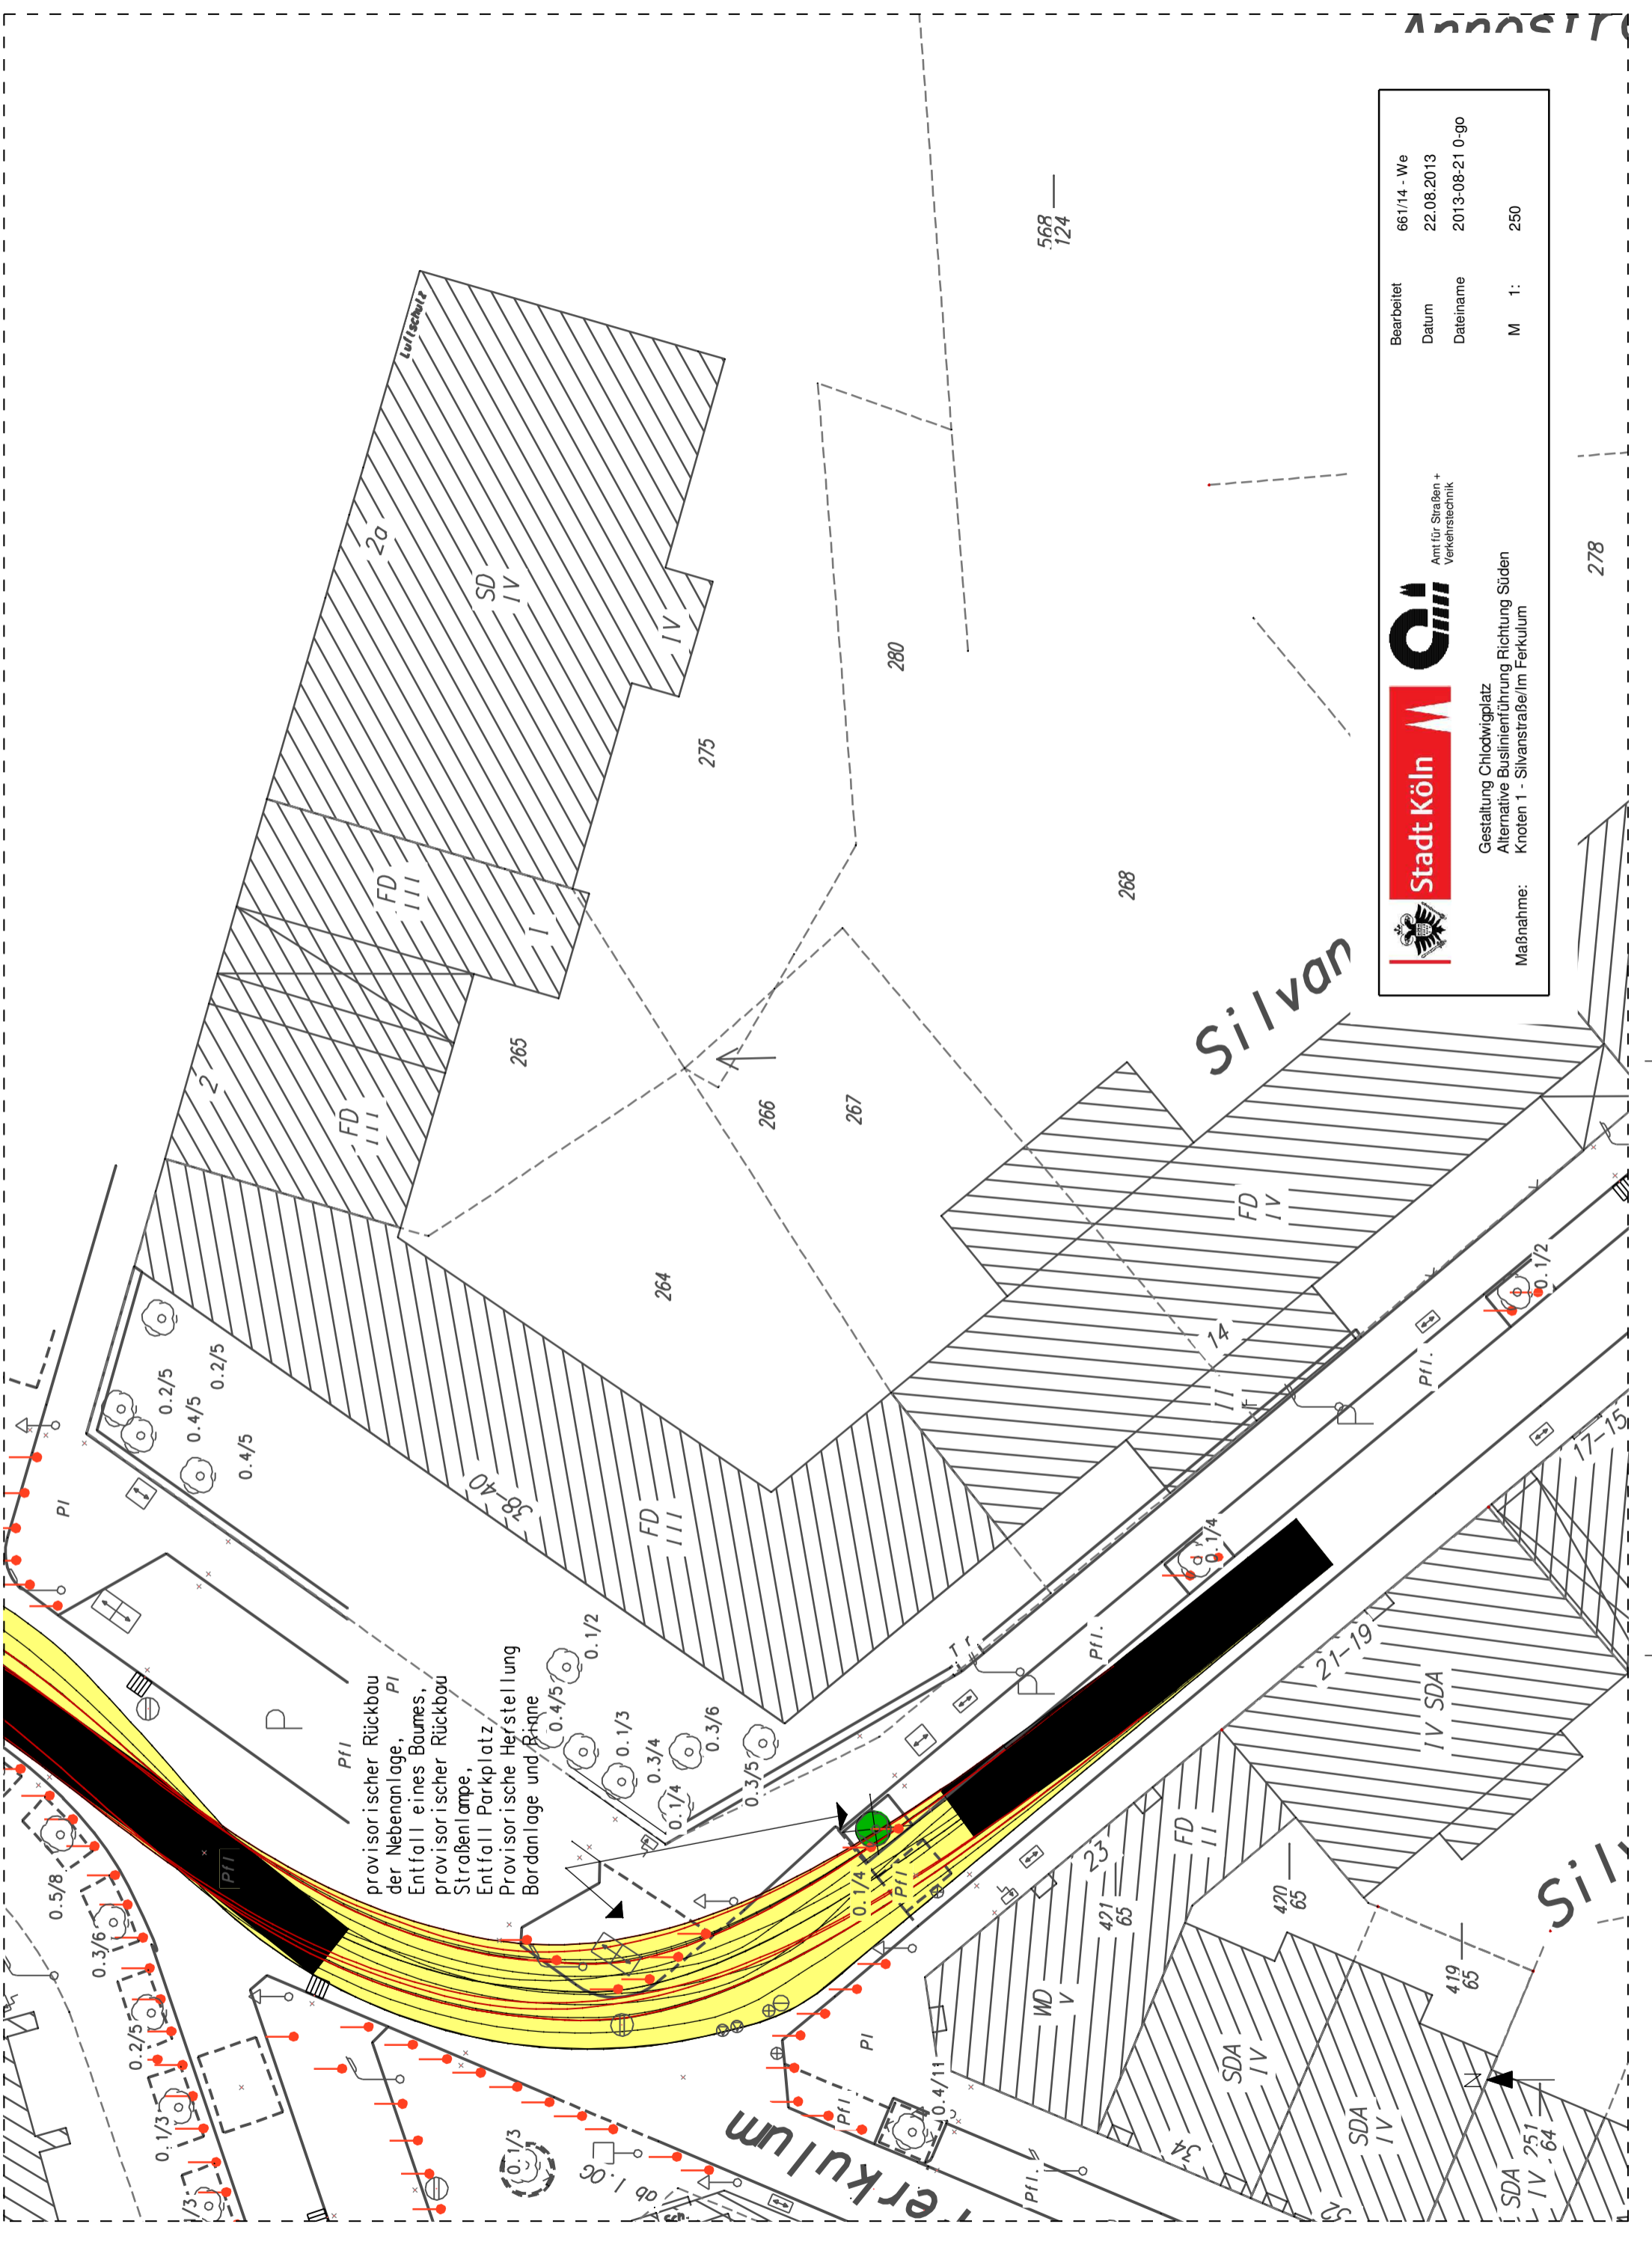

Pfl
 provisorischer Rückbau
 der Nebenanlage, PI
 Entfall eines Baumes,
 provisorischer Rückbau
 Straßenlampe,
 Entfall Parkplatz
 Provisorische Herstellung
 Bordanlage und Platte

278

568
124

Silvan

Silvan

Ferkulum