



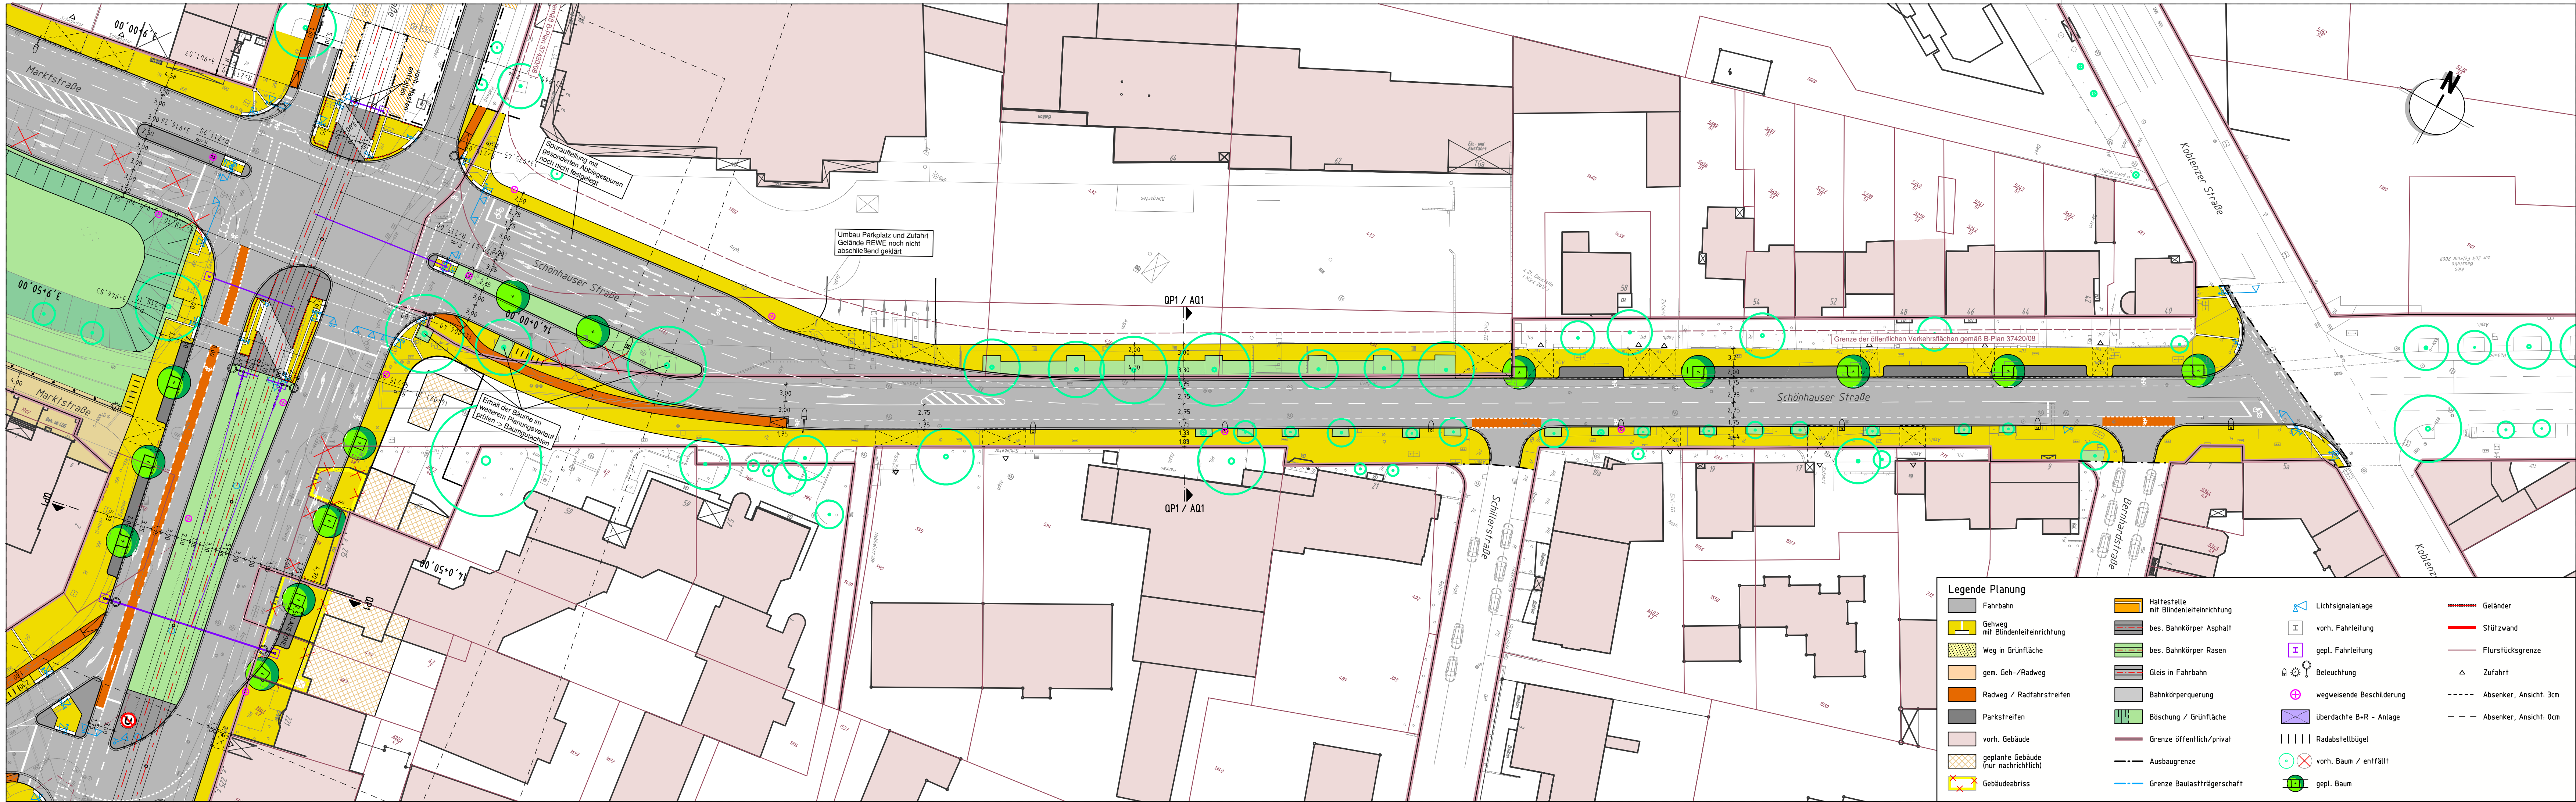

Amt 15	keine Einträge	Amt 67	keine Einträge
	Einträge		Einträge
Datum / Unterschrift	Einträge übernommen	Datum / Unterschrift	Einträge übernommen
Amt 61	keine Einträge	Amt 66	keine Einträge
	Einträge		Einträge
Datum / Unterschrift	Einträge übernommen	Datum / Unterschrift	Einträge übernommen
KVB 15	keine Einträge	KVB 27	keine Einträge
	Einträge		Einträge
Datum / Unterschrift	Einträge übernommen	Datum / Unterschrift	Einträge übernommen

 **KÖLNER VERKEHRS - BETRIEBE AG**
Scheidtweilerstraße 38
50933 Köln

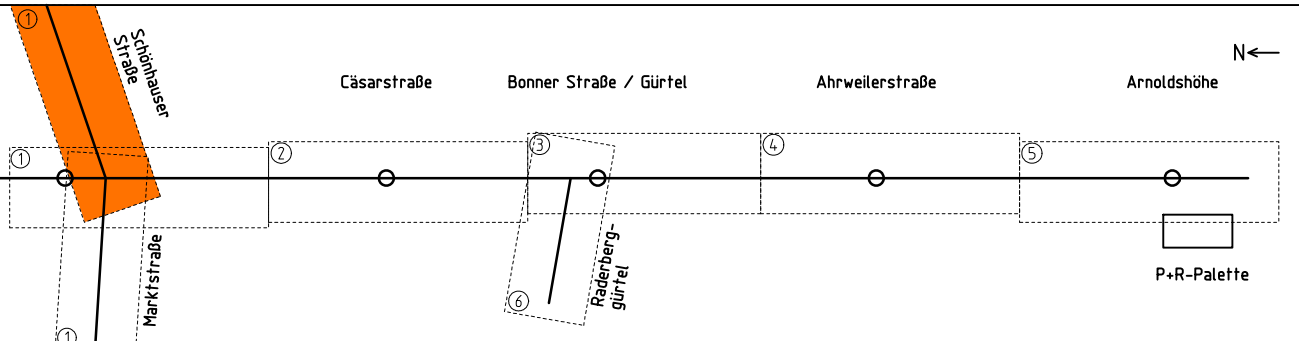

Projekt-Nr.: 1866	Planverfasser
Datum: 04.10.13 Name: Hofmann bearb. 04.10.13 gez. 04.10.13 gepr. 04.10.13	BPR · Beraten Planen Realisieren Dipl.-Ing. Bernd F. Künne & Partner Osterhorstraße 38/39 28195 Bremen Telefon 0421 335 02 0 Telefax 0421 335 02 22

3. Baustufe Nord-Süd Stadtbahn

Planart: Entwurfsplanung
Planbezeichnung: Lageplan Nr 01
Schönhauser Straße

Maßstab:		Plan-Nr.:					
1:500		VAA_GP_SS_LP_01V00_1_-K					
Amtsleitung 69		Abteilungsleitung 690		Projektleitung 690/0			
freigegeben ohne Einträge		freigegeben ohne Einträge		freigegeben ohne Einträge		freigegeben ohne Einträge	
freigegeben mit Einträgen		freigegeben mit Einträgen		freigegeben mit Einträgen		freigegeben mit Einträgen	
nicht freigegeben		nicht freigegeben		nicht freigegeben		nicht freigegeben	
Datum / Unterschrift		Datum / Unterschrift		Datum / Unterschrift		Datum / Unterschrift	

Der Oberbürgermeister


Amt für Brücken und Stadtbahnbau