


BAUZEITENPLAN
Rahmen - Gewerkeplan

Vorabzug - Stand 01_03.06.2013

GENERALMODERNISIERUNG RODENKIRCHENBAD
Mainstr. 67 in 50996 Köln

ba-PBC

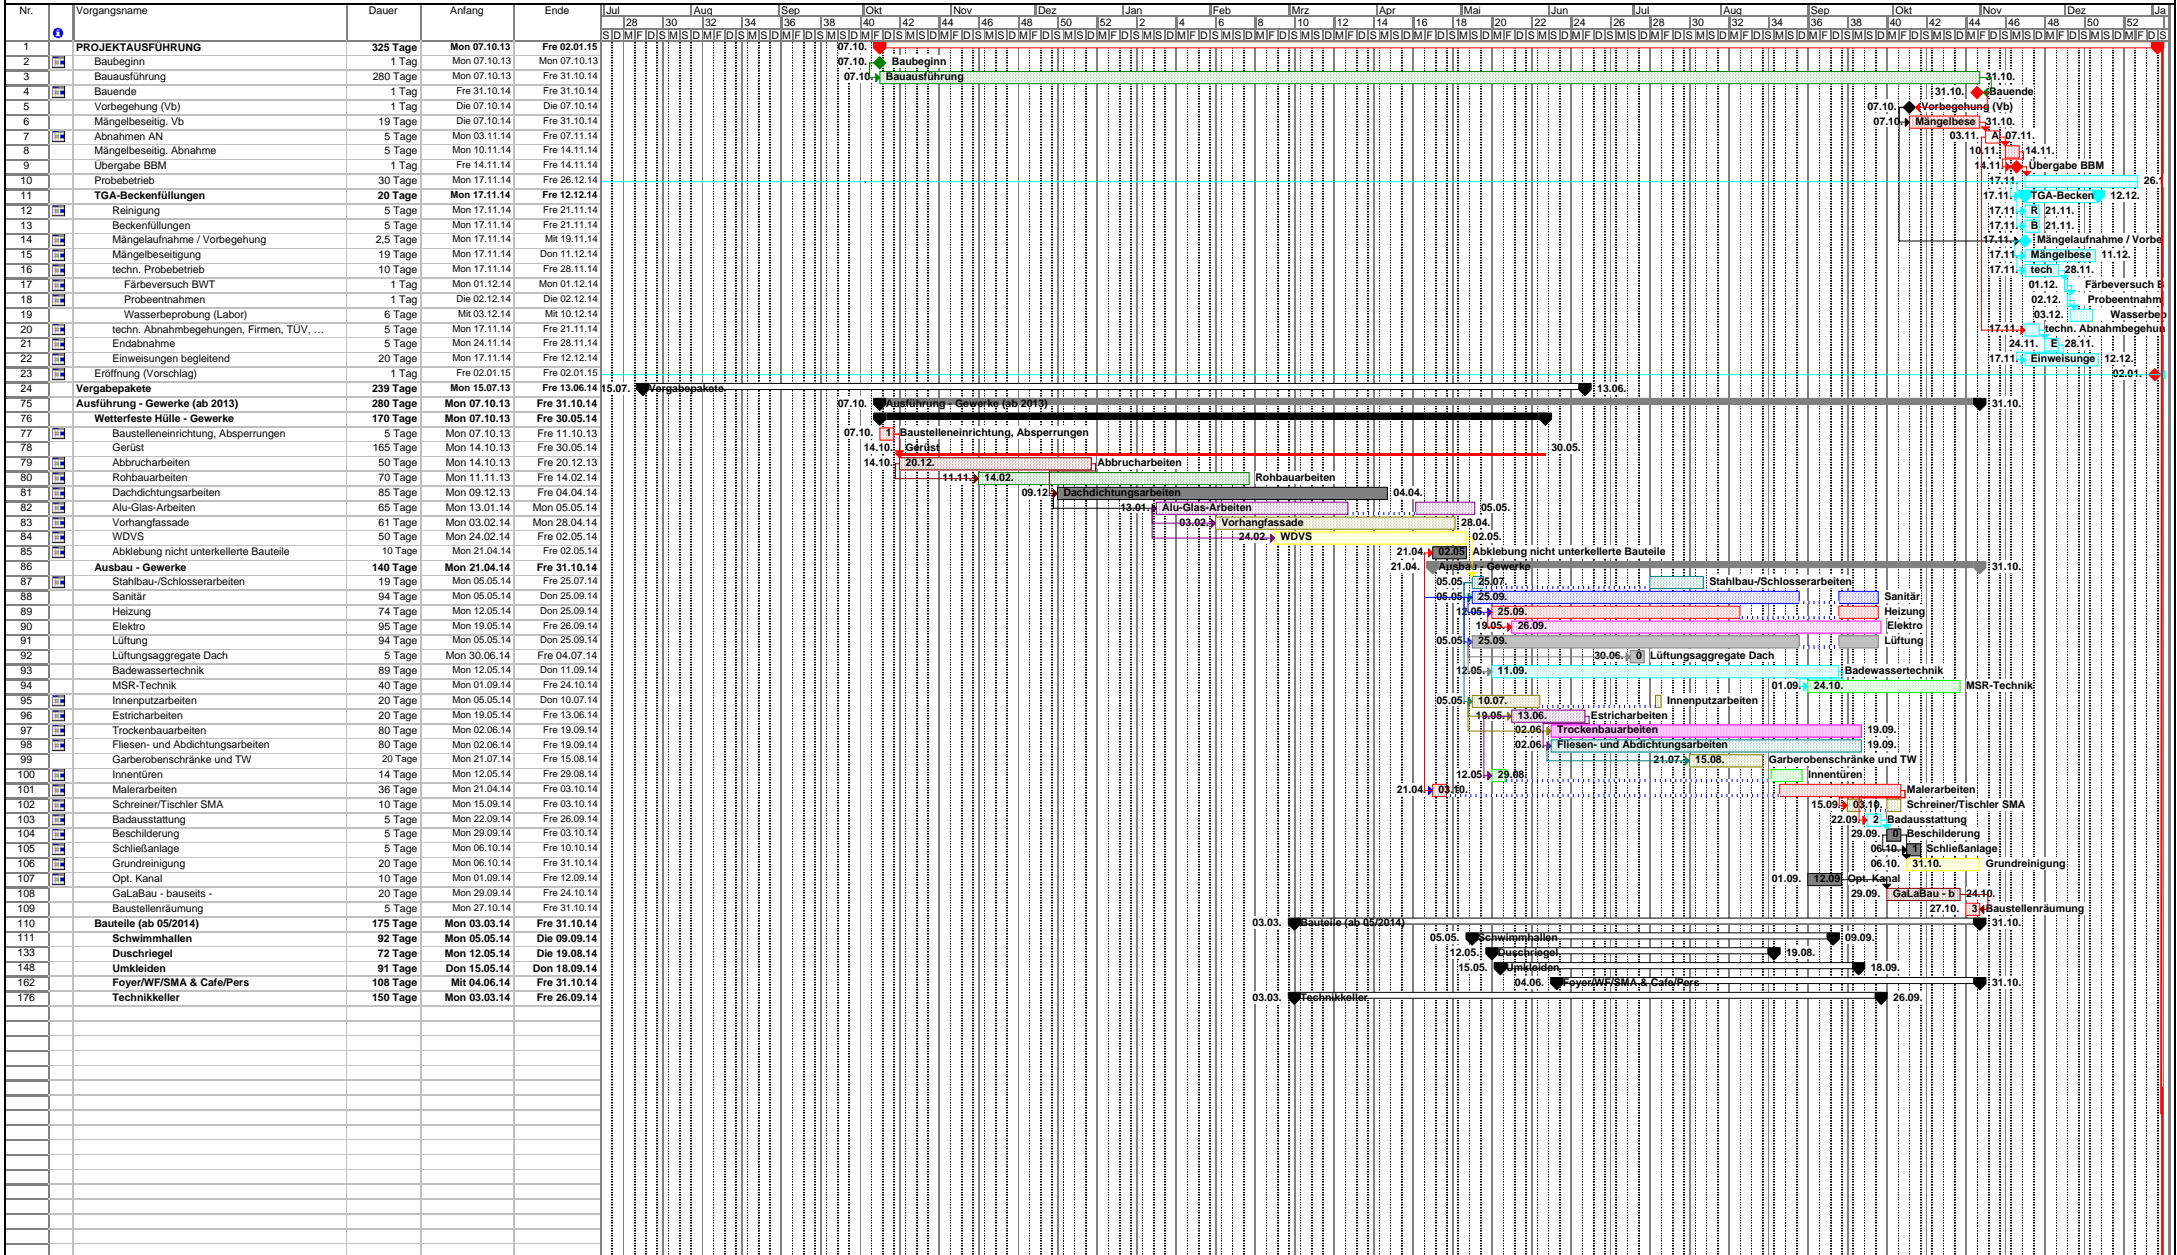

Projekt: SHR EKR-PBC Bauzeiten Datum: Mon 03.06.13

Vorgang: [] Unterbrechung [] In Arbeit [] Meilenstein [] Sammelvorgang [] Projektsammelvorgang [] Externe Vorgänge [] Externer Meilenstein [] Sichttag []

