


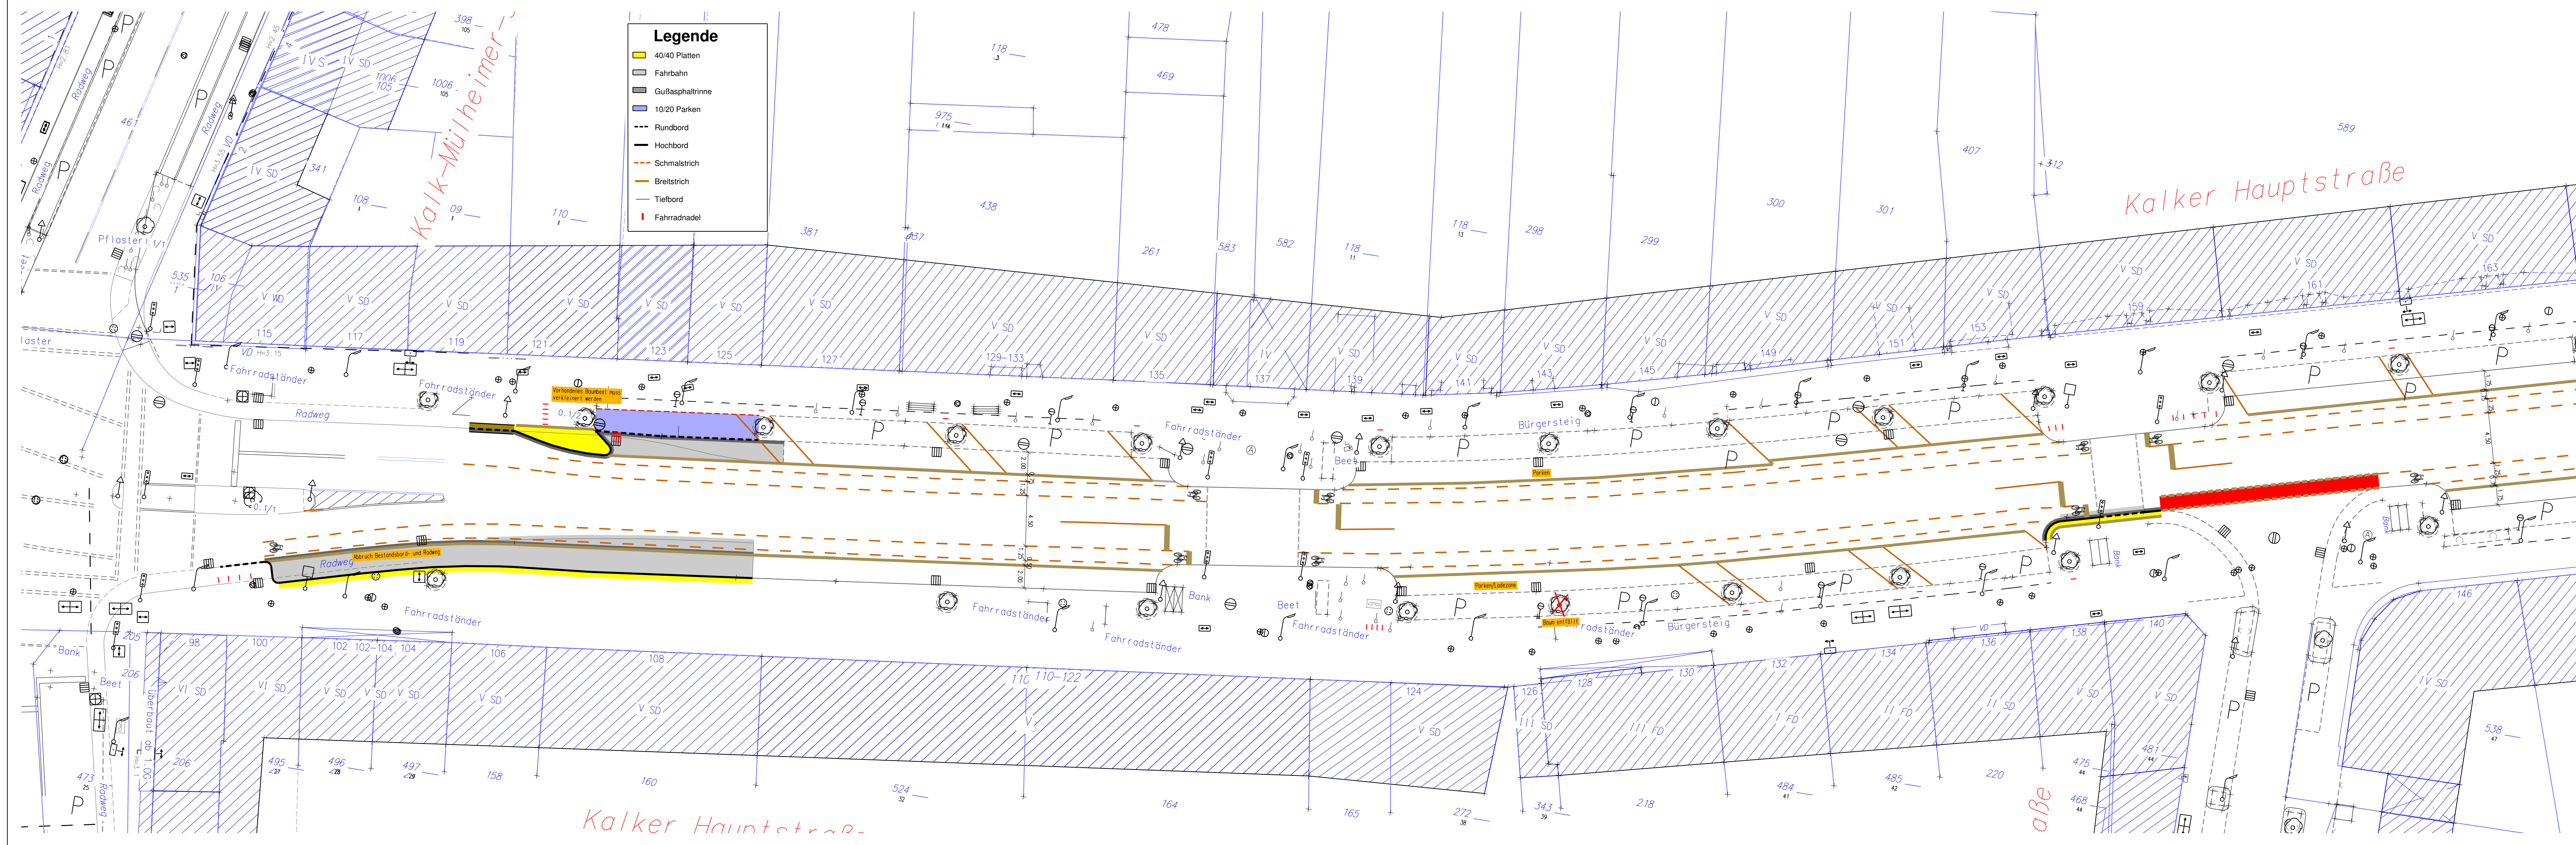

G						
F						
E						
D						
C						
B						
A						
Pos.	Änderungen	Bearb.	Gez.	Gepr.	Geneh.	Datum

Planvorlage in am

Übersichtsplan





Bezirk/Stadteil	Planart	Bearbeitet/Datum
8/Kalk	Lage- Markierungsplan	Färber/30.09.2013
Straßenname/Massnahme		Gezeichnet/Datum
Kalker Hauptstraße - Umgestaltung mit Schräggparken und Schutzstreifen		Massstab 1: 250
Datum	Plannummer	EDV-Projekt/Dateiname
	LP 1	8-Kalker Hauptstraße
Amtsleiter (66)	Abteilungsleiter (661)	Gruppenleiter (661/4)
Herr Harzendorf 21.11.2011	Frau Stolte-Neumann 21.11.2011	Herr Färber 21.11.2011

1131 mm x 312 mm