
Tiefgarage mit 20 Stellplätzen
**(Stand November 2013)**

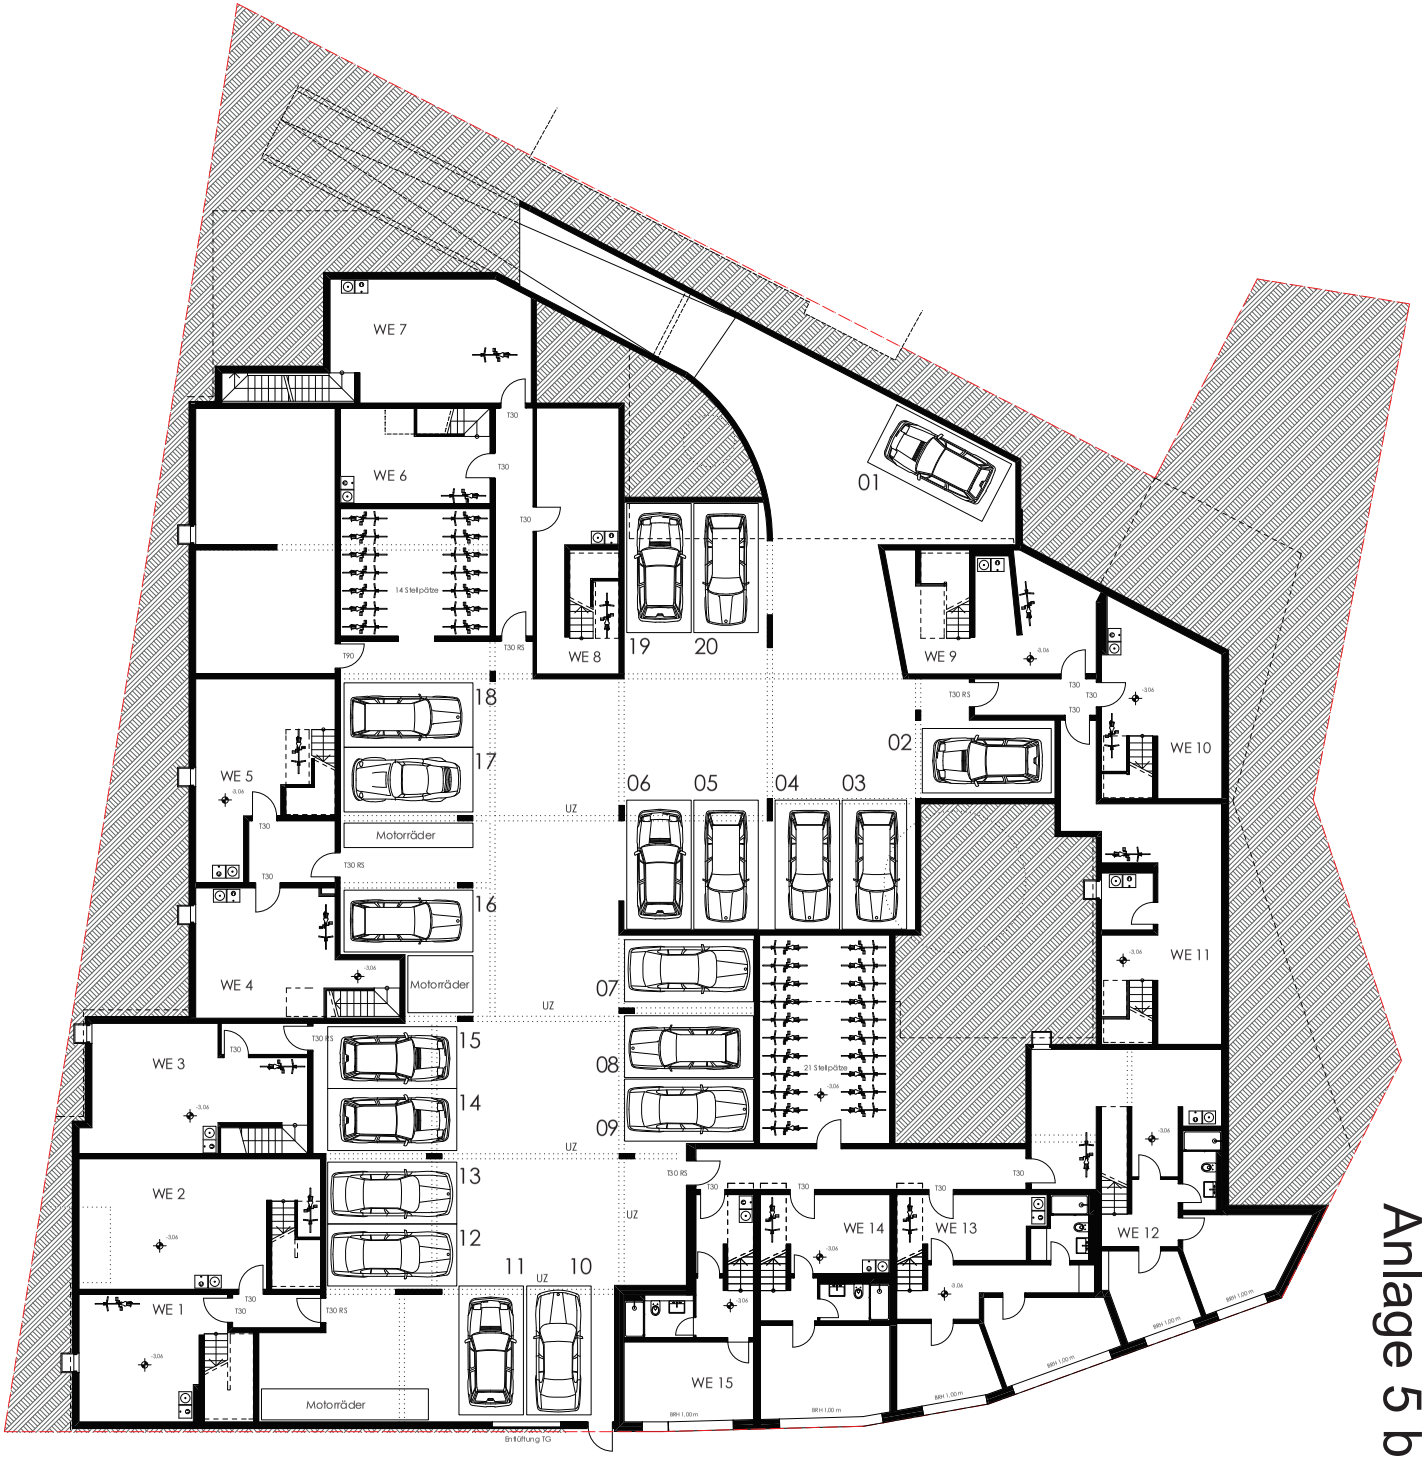


Anlage 5 b