


ANLAGE 7

Bebauungsplan Nr. 63460/04 „Oskar-Jäger-Straße in Köln-Ehrenfeld“

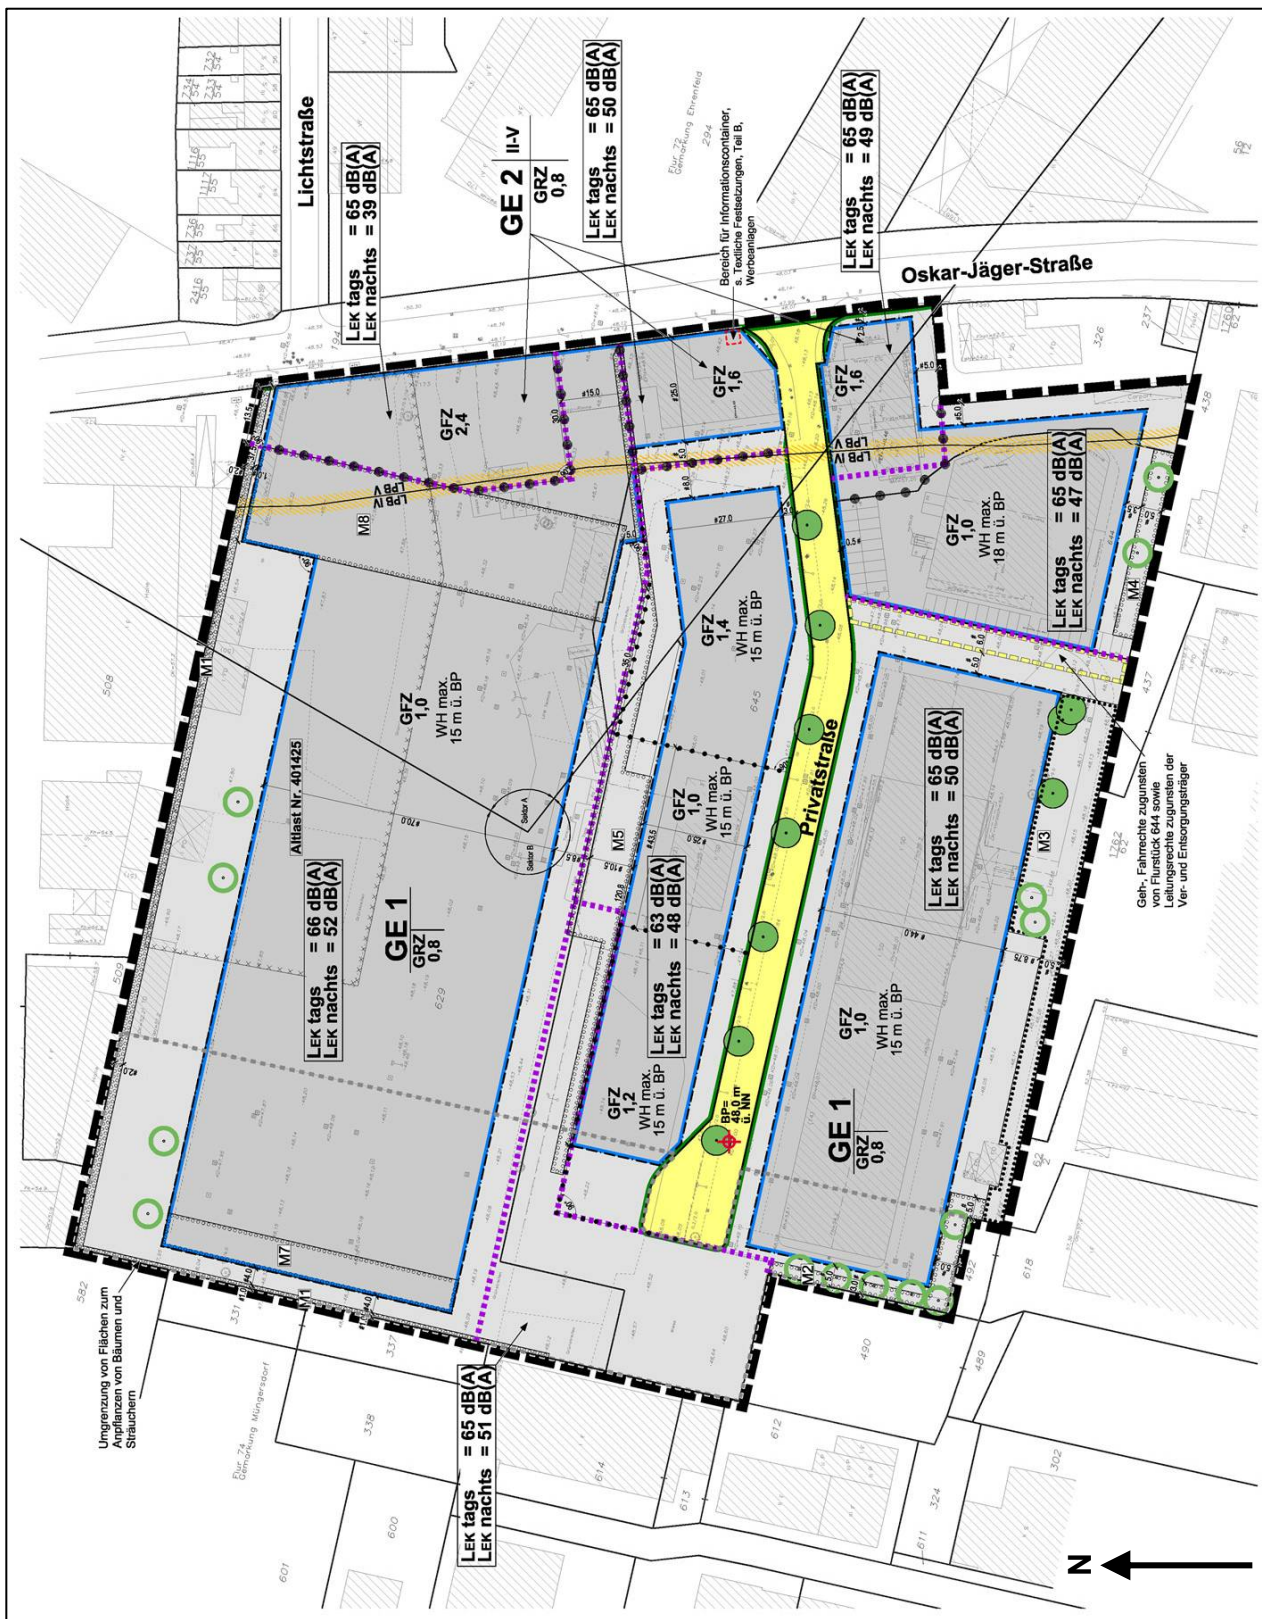

(ohne Maßstab)