


Änderung	Datum	Index
Änderung Aufenthalt	09.10.2013	D
Änderung Türaufschlag, Höhenkote, +4 Hindernisse	14.10.2013	E
Änderung Raumbezeichnungen	28.10.2013	F

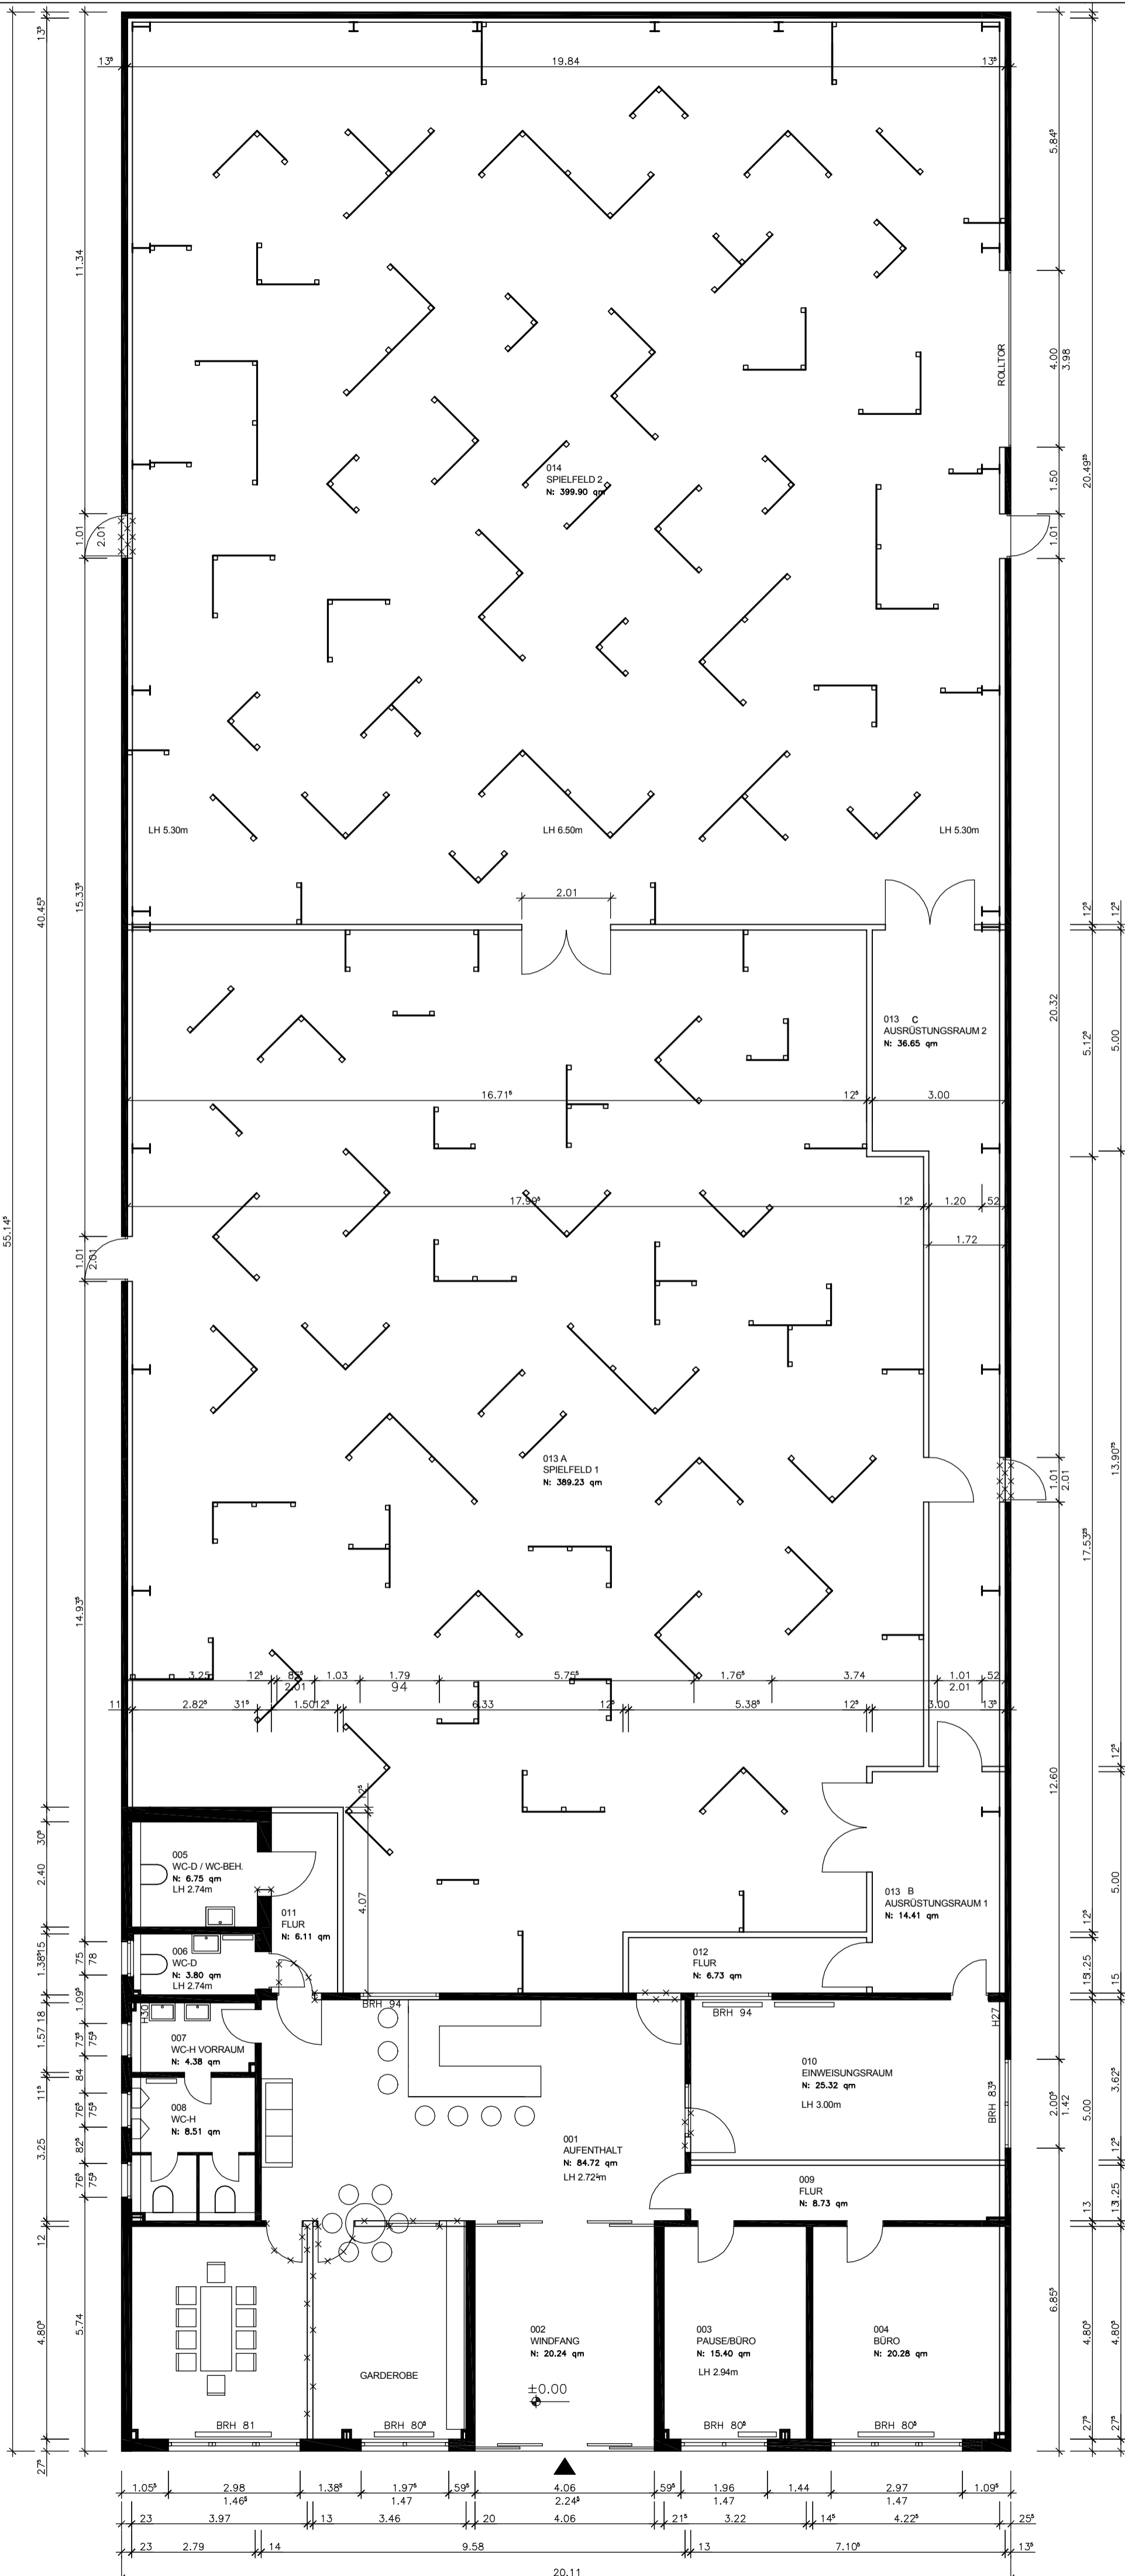

bestehendes Bauteil
neues Bauteil
Abbruch

Lasertag-Halle		Wilhelm-Mauser-Str.14-16 50827 Köln
Nutzungsänderung einer Gewerbehalle in eine Lasertag-Halle		
Bauherr / Nutzer	Architekt	
Planinhalt	Grundriss EG	
Nutzungsänderung / Bauantrag		
Maßstab	1 : 100	Datum 28.10.2013
Zeichnungsnr.	LT-100	Index F