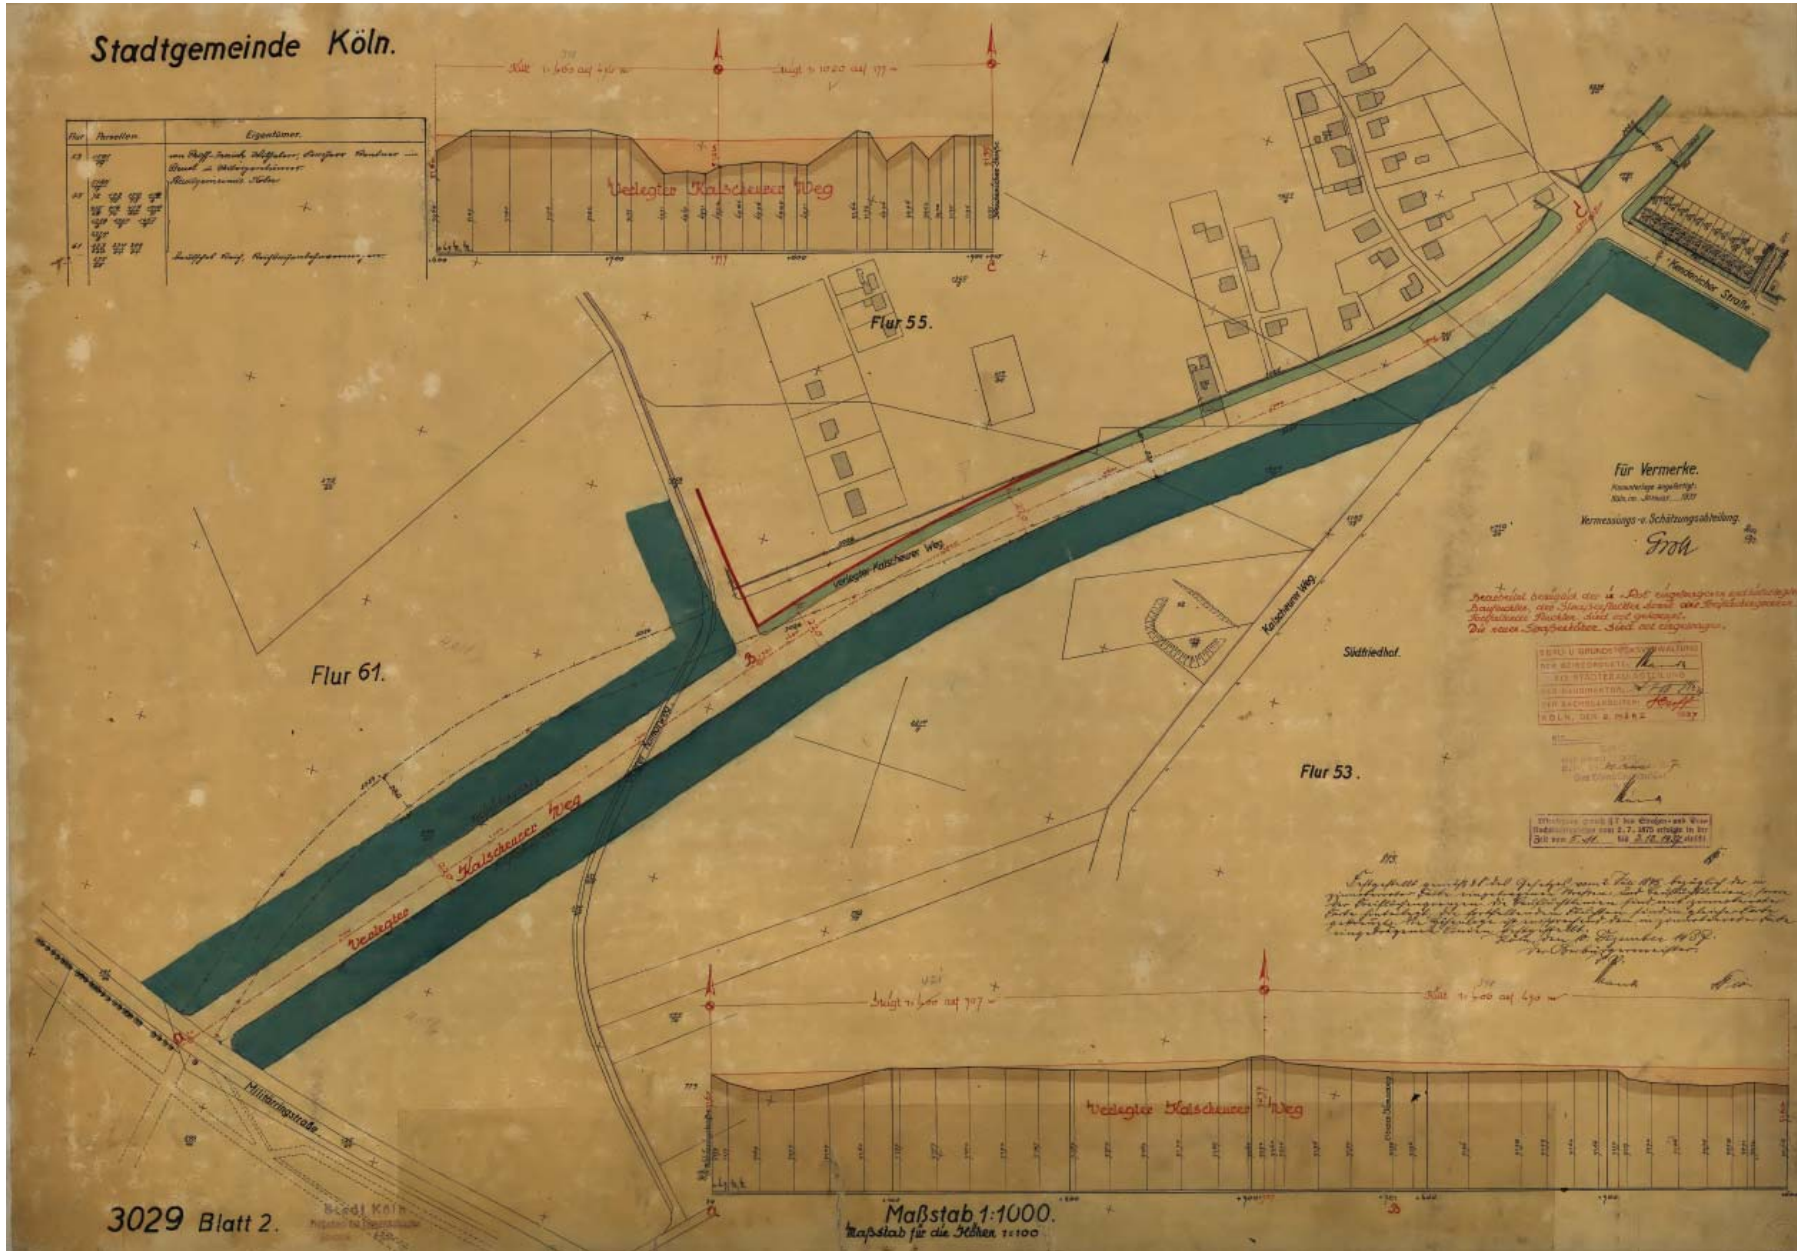
Stadtgemeinde Köln.
Flur.
Parcellen.
Eigentümer.
Verlegter Kalscheuer Weg
Flur 55.
Flur 61.
Flur 53.
Für Vermerke.
Vermessungs-u. Schätzungsabtheilung.
Kalscheuer Weg
Südfriedhof.
Verlegter Kalscheuer Weg
Verlegter Kalscheuer Weg
Militärringstraße
3029 Blatt 2.
Maßstab 1:1000.
Maßstab für die Höhen 1:100

Anlage 3