


378  
Stadt Köln  
Grdb.Bl. 4512


Kasernenstraße

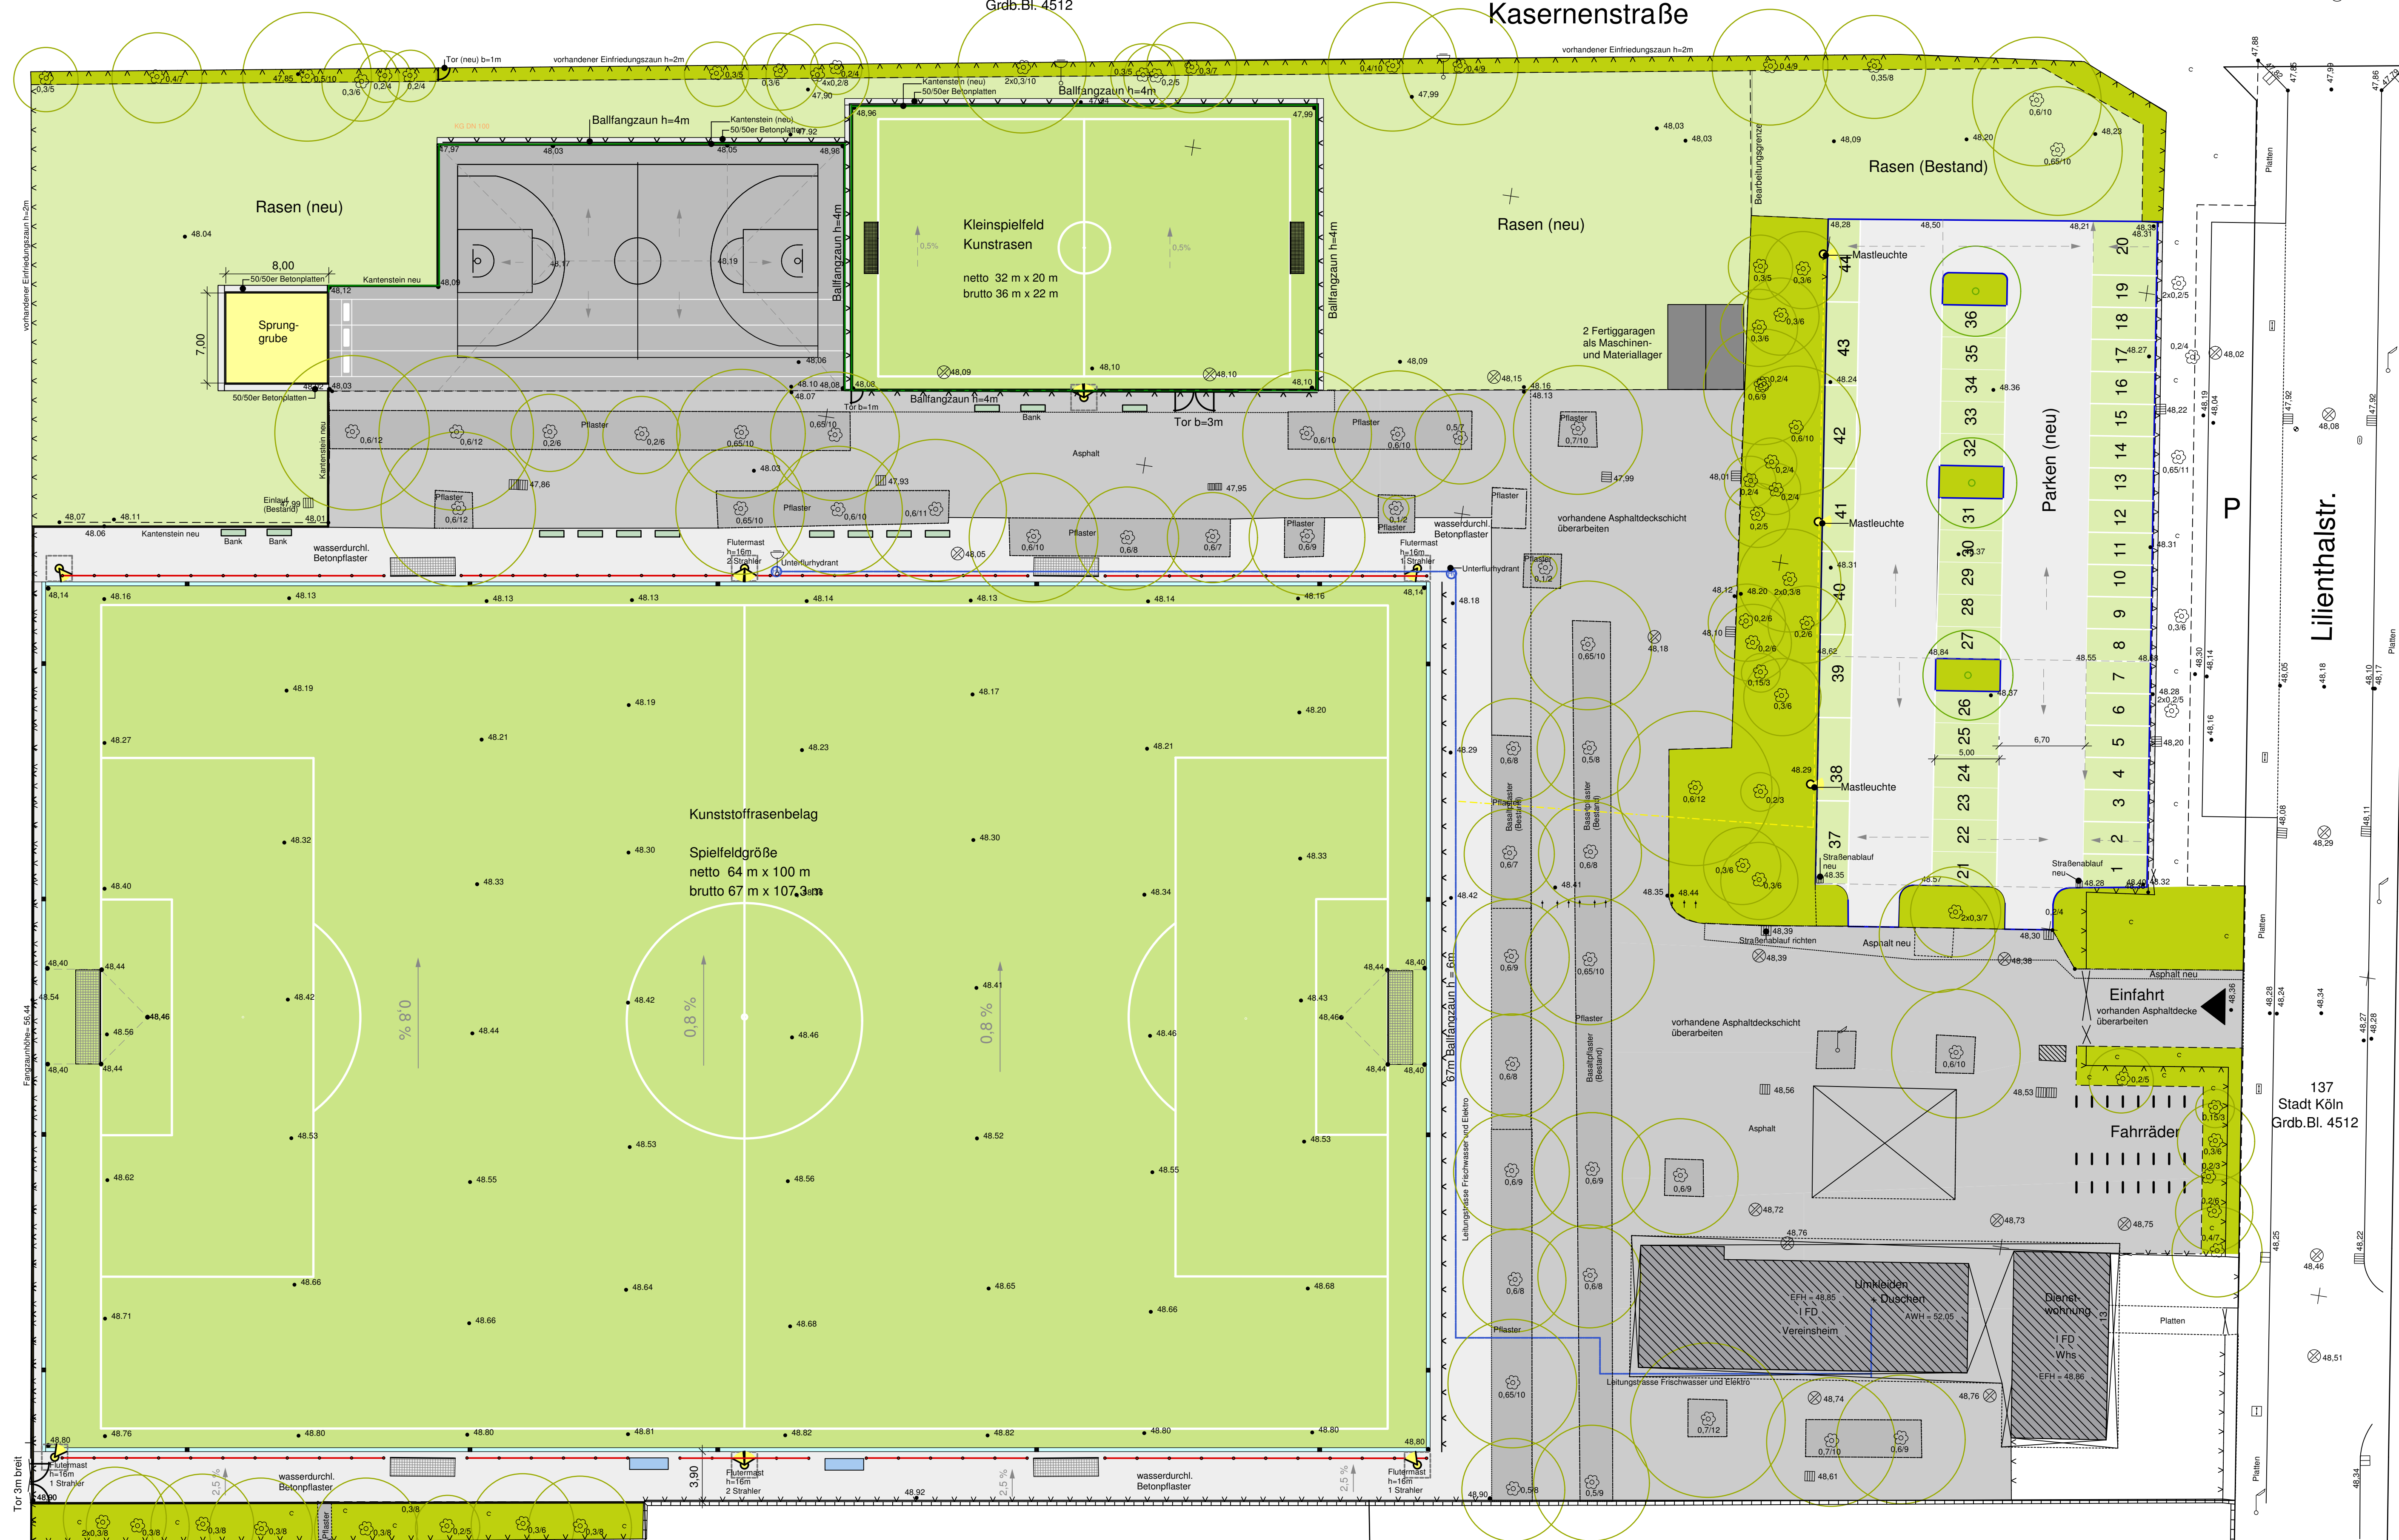

Lilienthalstr.

137  
Stadt Köln  
Grdb.Bl. 4512

307  
Katholische Jung-Arbeiter-Heimstatt  
Nikolaus-Groß-Haus eV  
Grdb.Bl. 4505

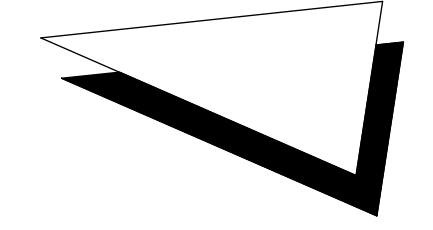

BAUVORHABEN:		<b>Sportanlage Eythstraße Köln-Kalk Generalsanierung</b>	
BAUHERR:		 Der Oberbürgermeister Sportamt Olympiapweg 7 50933 Köln	
PLANUNG:		 Der Oberbürgermeister Sportamt Olympiapweg 7 50933 Köln	
PLANINHALT:		<b>Entwurfsplan</b>	
PROJEKTNUMMER:		MASSSTAB:	
52-8014		1 : 250	
ZEICHNUNGS-NR. :	DATUM:	BEARBEITER:	
52-8014-E1	28.10.13	Himmelsbach	