


Neumarkt

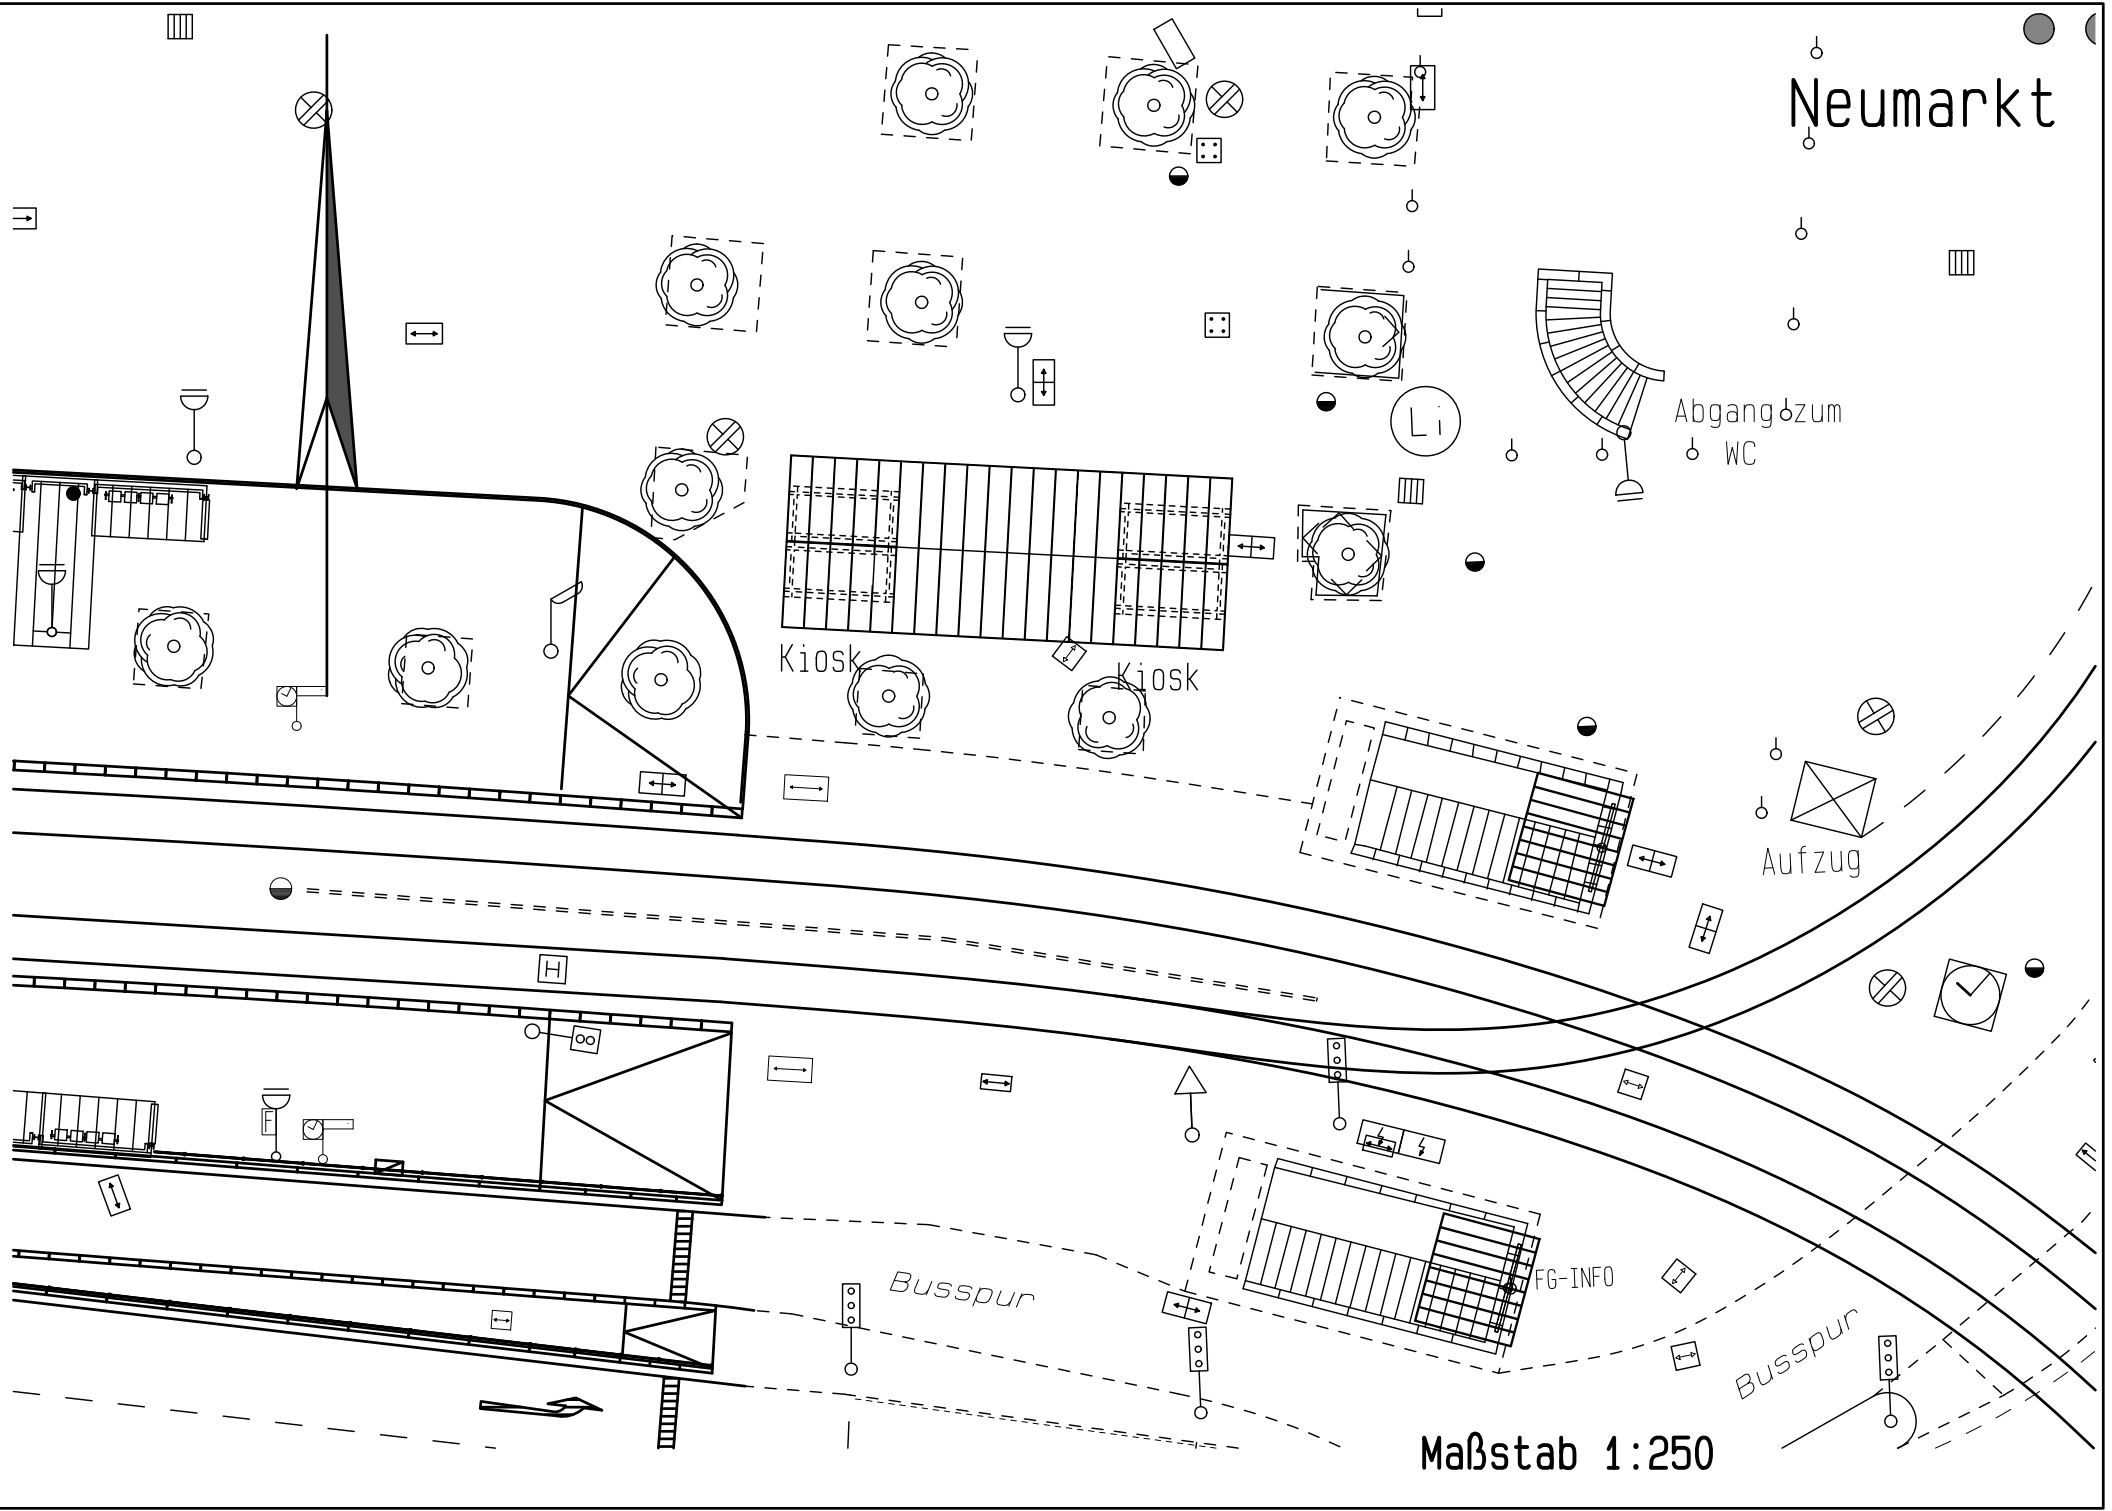

Maßstab 1:250