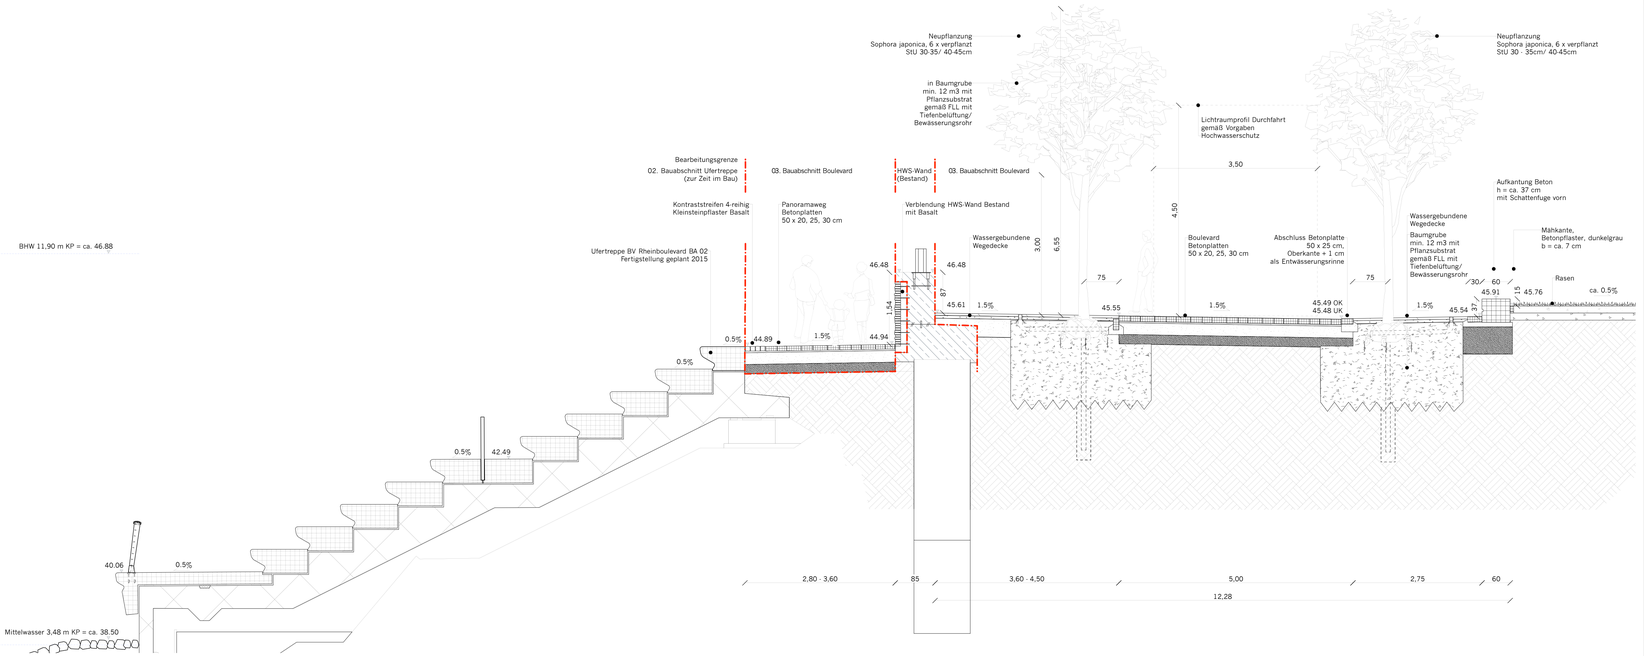

LEGENDE

PLANGRUNDLAGEN
1. Vermessergrundlage übergeben durch die Stadt Köln im Mai 2007, Stand aktualisiert 28.10.13
2. Hochwasserschutz PFA 16 Bestandsvermessung 15.06.2011, StEB erhalten am 21.02.2012 und 12.09.12
3. Planunterlagen Bau Lufthansa - Hochhaus aus den 1970er Jahren, Büro Dipl. Ing. Grab + Niedenhoff VBI
4. Aufmaß archäologische Funde, Übergabe von RGM 24.02.2011
7. CAD-Grundlage "Kastell Divita", Übergabe von RGM
8. Leitungen, Stand 2009/2013

HINWEISE
- Alle Maße und Höhenangaben sind vom Auftragnehmer vor Ausführung verantwortlich zu prüfen.
- Unstimmigkeiten und Bedenken gegen die geplante Ausführung sind vor Ausführung mit dem Planverfasser abzuklären.
- Ausführungs- und Detailplanung gelten nur mit den geprüften statischen Unterlagen in der Reihenfolge Statik-Ausführungsplan.
- Pläne sind nur mit Freigabevermerk durch Bauherrn gültig.
- Leitungspläne mit nachrichtlichem Charakter, kein Ersatz einer eigenverantwortlichen Leitungsabfrage.
- Der Inhalt des Plans ist urheberrechtlich geschützt. Änderungen und Vervielfältigungen bedürfen der Genehmigung des Verfassers

Alle Höhenangaben NHN (Höhenstatus 160)
Alle Lageangaben beziehen sich auf Lagestatus 177

MITZEICHNUNG

Datum.....

Datum.....

Datum.....

Datum.....

Datum.....

Datum.....

INDEX

Index	Datum	Name	Änderung
0	24.01.14	ERKE	Ratsvorlage zum Baubeschluss

ÜBERSICHT

BAUHERR

Stadt Köln - Der Oberbürgermeister

Projektleitung:
Amt für Landschaftspflege und Grünflächen – 67–

Ansprechpartner:
Herr Wulfkühler
T +49 221 221 26294 / F 0221 221 26916
E juergen.wulfkuehler@stadt-koeln.de

ENTWURFSVERFASSER/
LANDSCHAFTSARCHITEKT

Planorama

Planorama Landschaftsarchitektur
Dipl.-Ing. (FH) Maik Böhmer

Marienburger Str. 28
10405 Berlin
fon +49 30 40 00 98 70 - 0
fax +49 30 40 00 98 70 - 10
projekt@planorama.eu
www.planorama.eu

PROJEKTNUMMER

P1011

PROJEKTNAME

Regionale 2010 – Rheinboulevard Teilbereich 2
3. Bauabschnitt Boulevard

MASSSTAB

1:50

TITEL

Querprofil Regelbereich Boulevard

Plannummer	**1011_5_S_20000_0**	Leistungsphase	Baubeschluss	Anlage-Nr.	0000
Format	1100 x 297	Freigabe	**VORABZUG**	Blatt-Nr.	00
Erstellt/Datum	24.01.14	Bearbeitet	Erke	Geprüft	BÖHMER
Dateiname	P1011_2000_Regelprofil	Gezeichnet	Erke	Datum/Unterschrift	

KEIN AUSFÜHRUNGSPLAN