



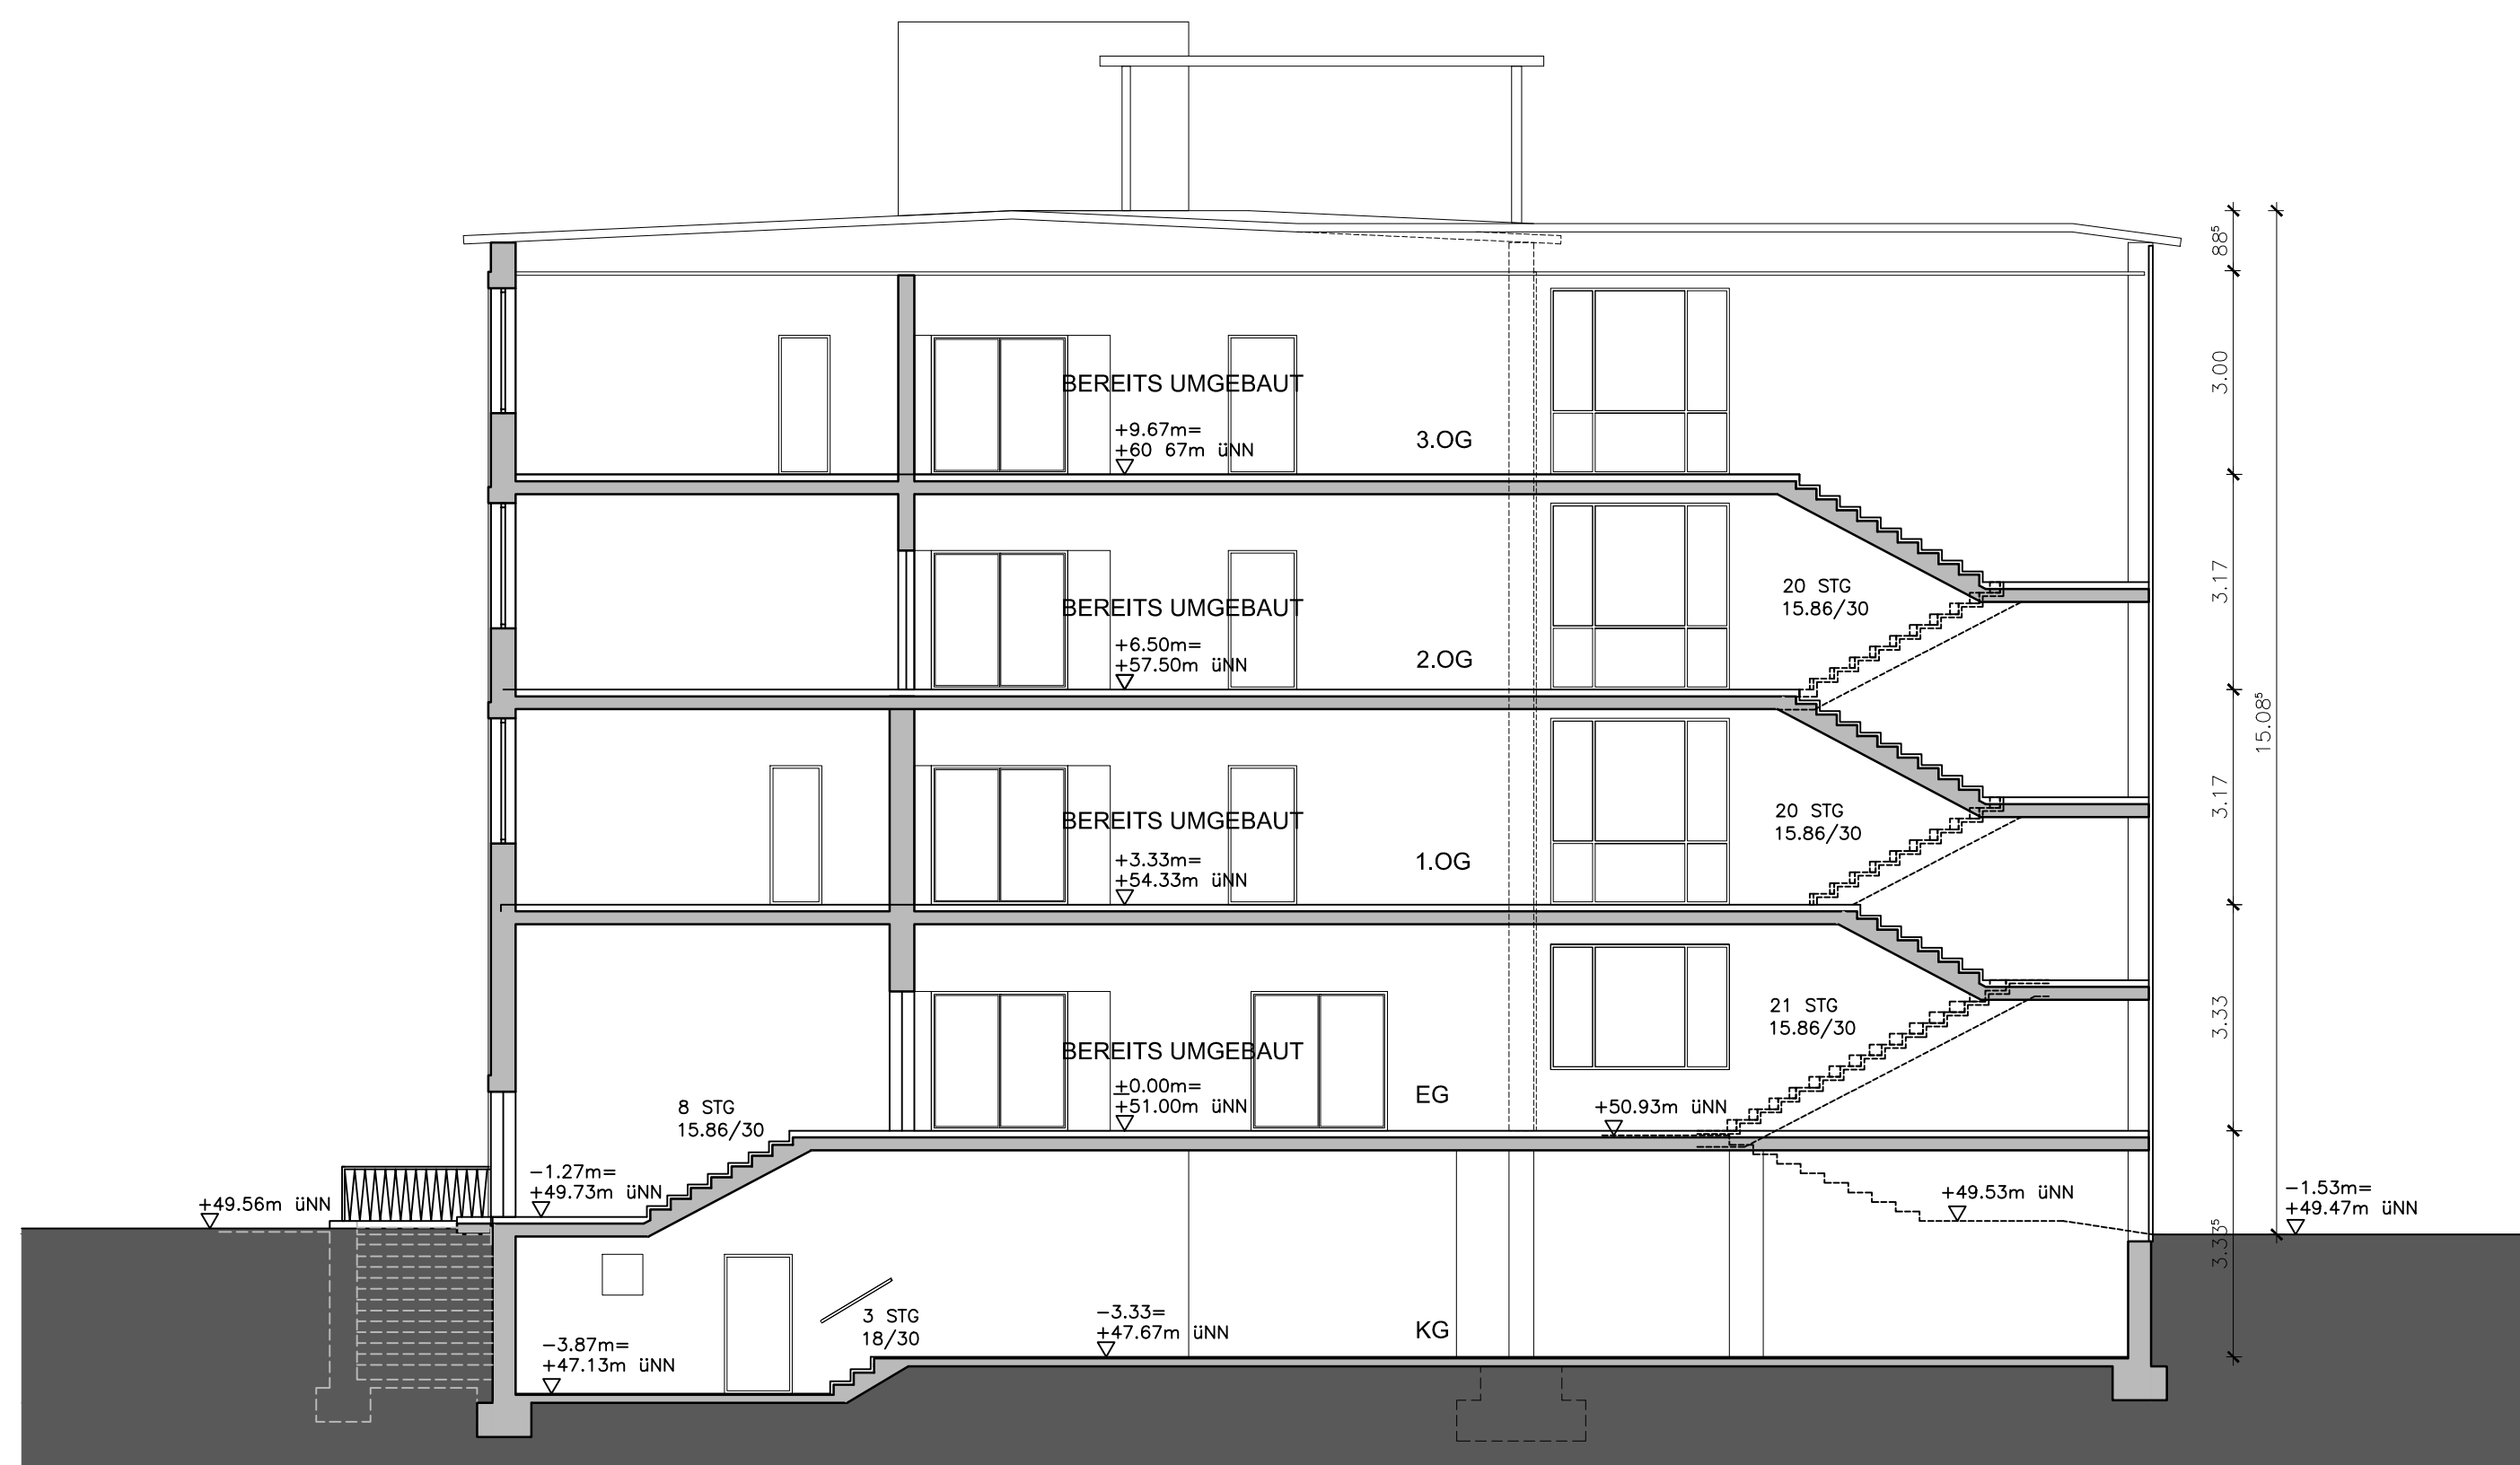


Schnitt A-A

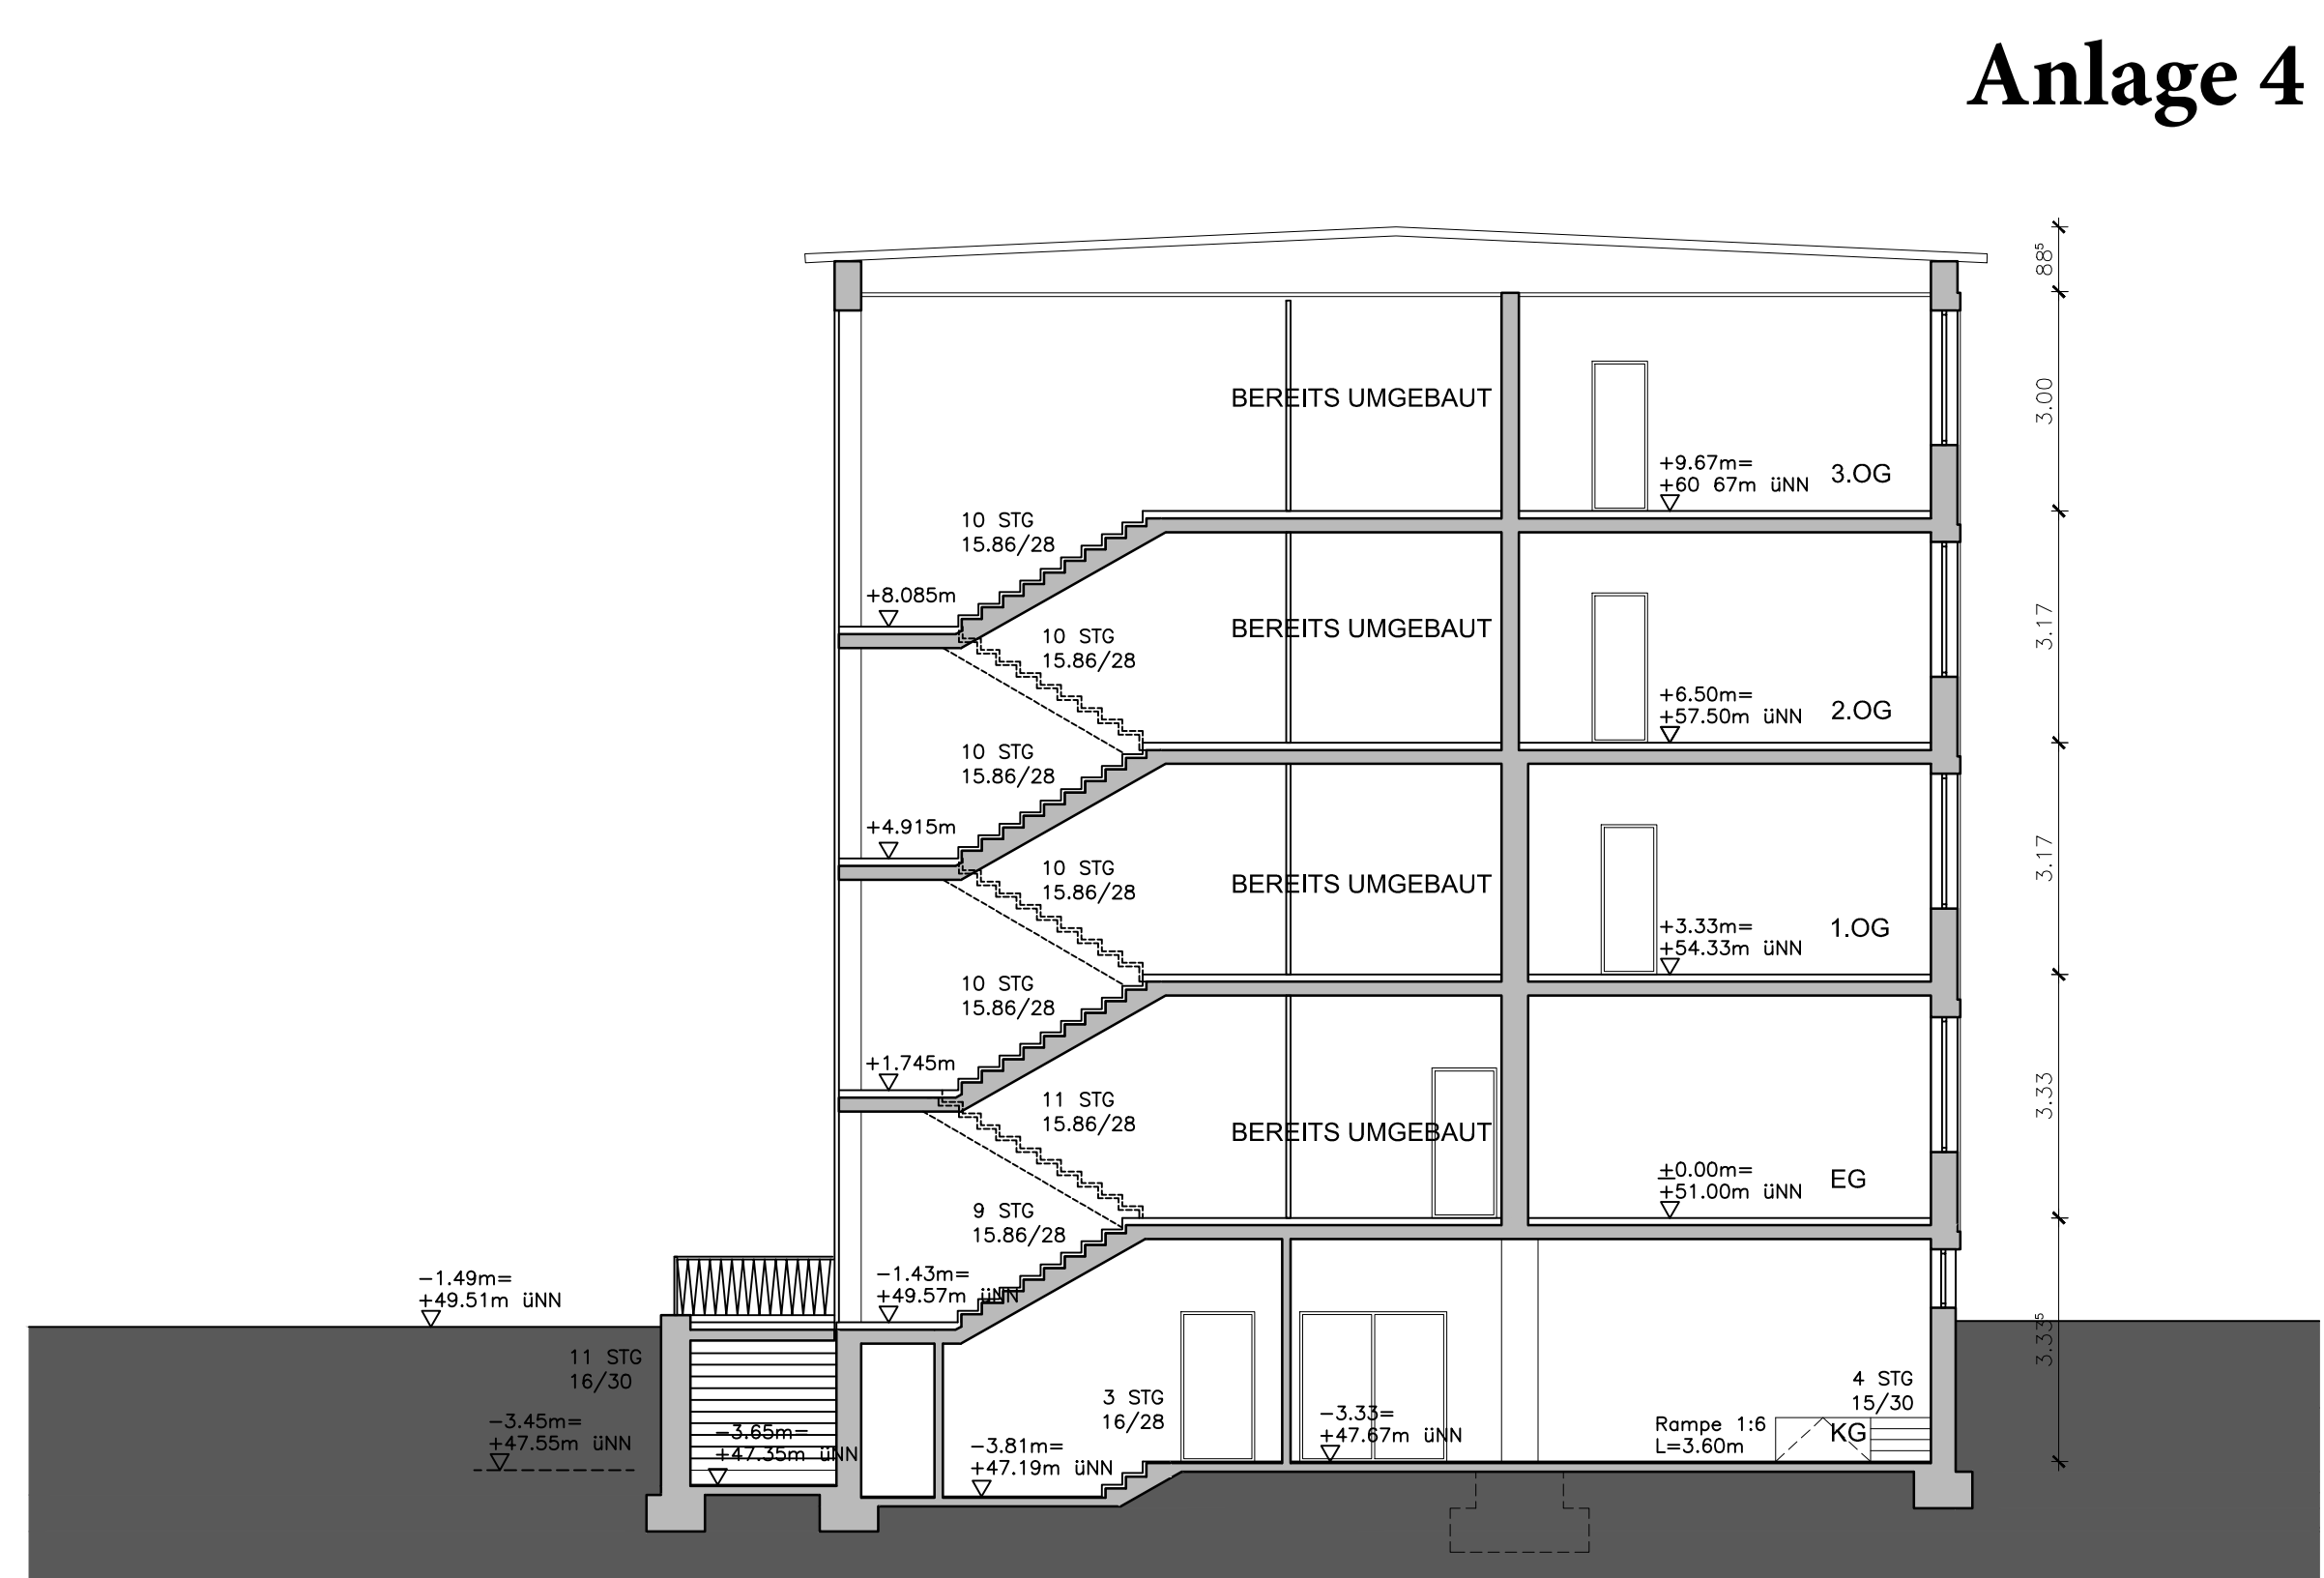


Schnitt B-B



Schnitt C-C

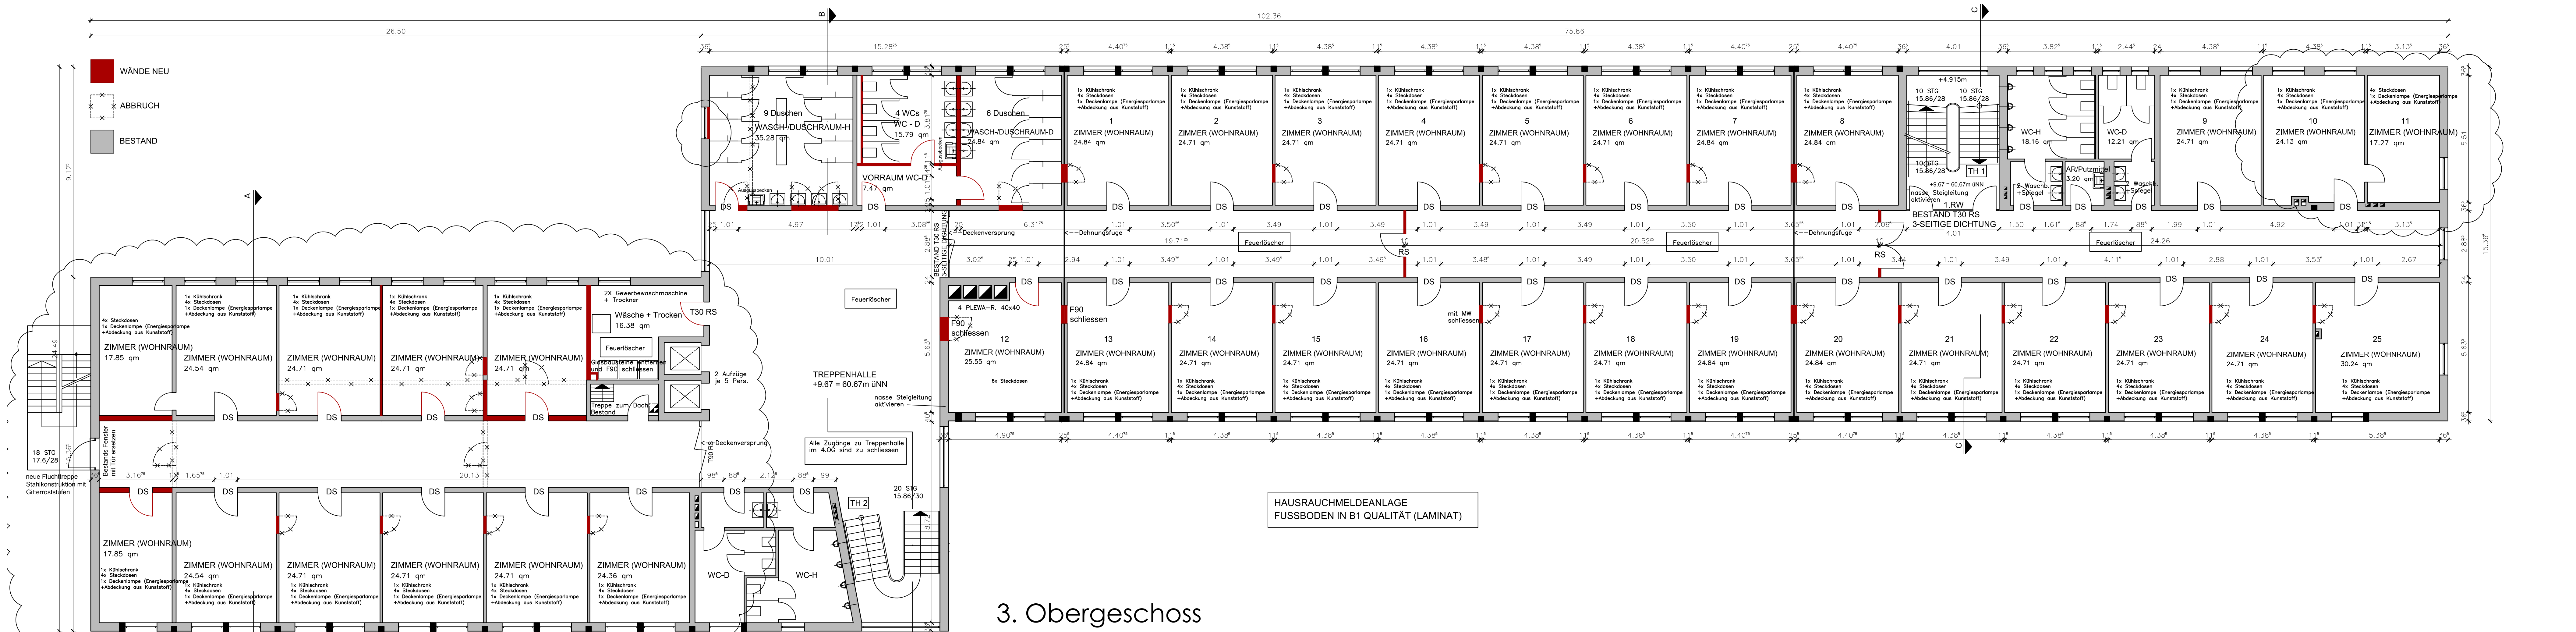

3. Obergeschoss

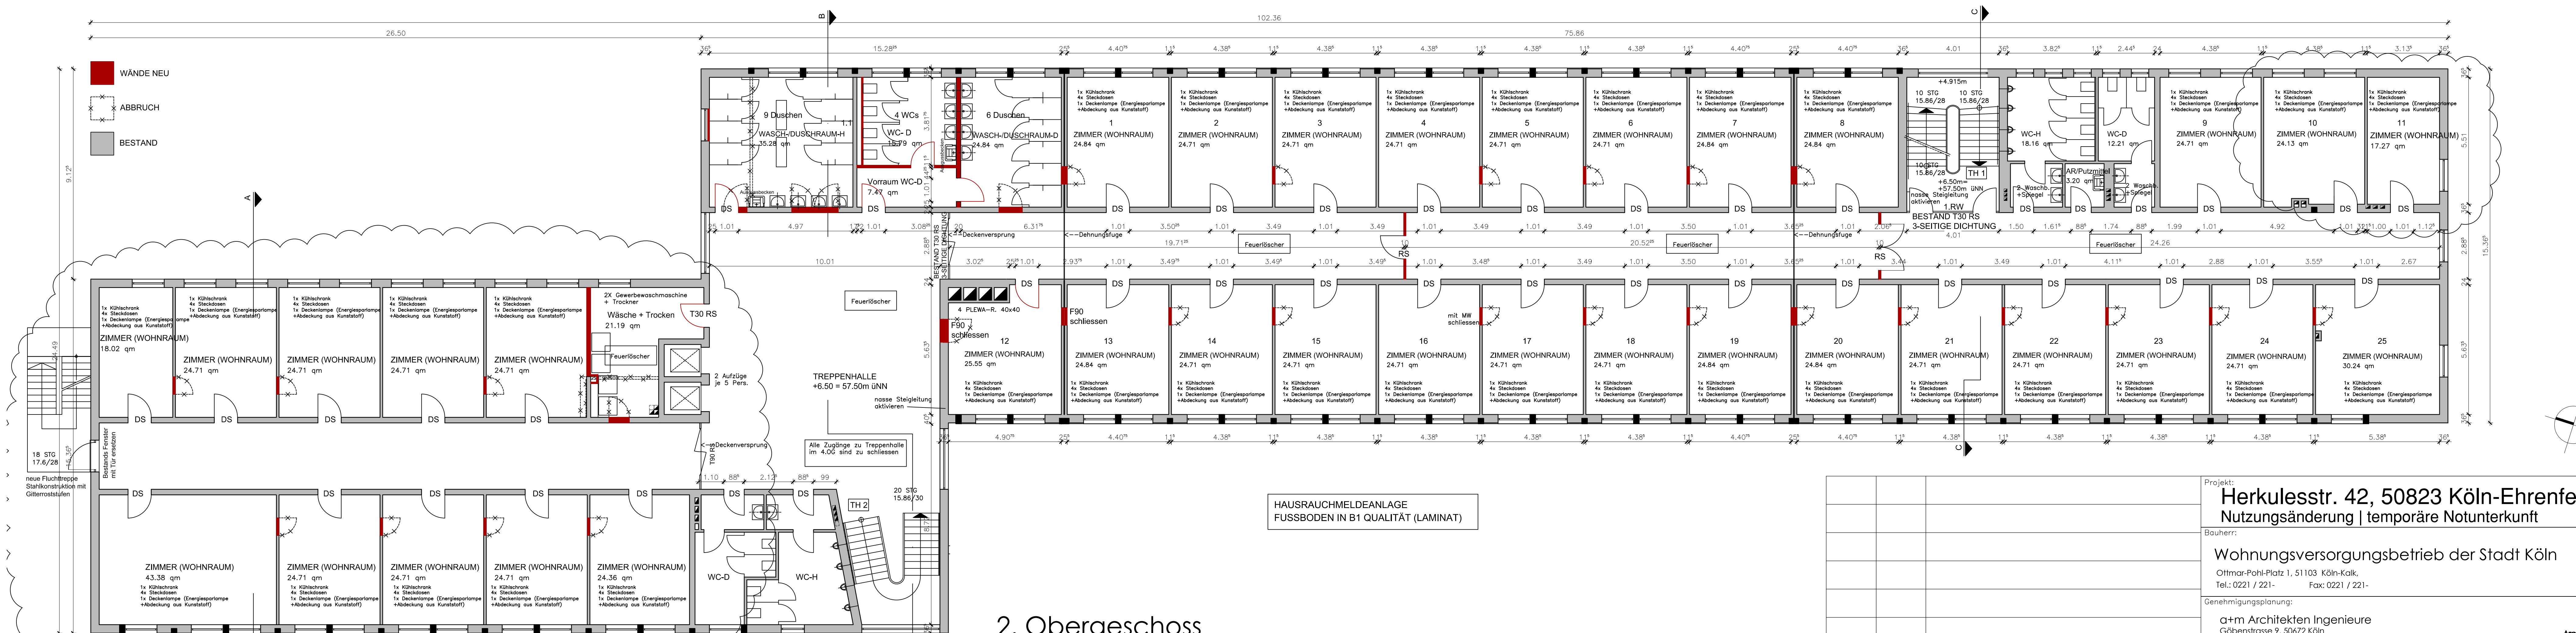

2. Obergeschoss

Projekt: Herkulesstr. 42, 50823 Köln-Ehrenfeld			
Nutzungsänderung temporäre Notunterkunft			
Bauherr: Wohnungsversorgungsbetrieb der Stadt Köln			
Ort: Ort: Park-Platz 1, 51103 Köln-Kalk			
Tel.: 0221 / 221-1111 Fax: 0221 / 221-1112			
Genehmigungsplanung: am Architekten Ingenieure			
Cölnerstr. 9, 50972 Köln			
Tel.: 0221 / 95 15 05-0 Fax: 0221 / 51 25 85 E-Mail: mail@am-architekten.de			
Titel: Baustellenplan			
2. + 3. Obergeschoss / Schnitte			
DATUM NAME DATUM 2012 10 15 - BA-Nutzungsänderung 2.OG.dwg			
GEZEICHNET 25.10.2013 am PROJEKT-NR. 4.37-10112			
GEPRÜFT ** PLAN-GR. A0			
GEPRÜFT U. GENEHMIGT ** LEISTUNGS- AUSFÜHRUNGSPLANUNG			
PHASE			
INDEX	DATUM	ÄNDERUNG	MASSSTAB M 1:100 ZEICHNUNG A 5 - GG 02 01 -