


1. Obergeschoss

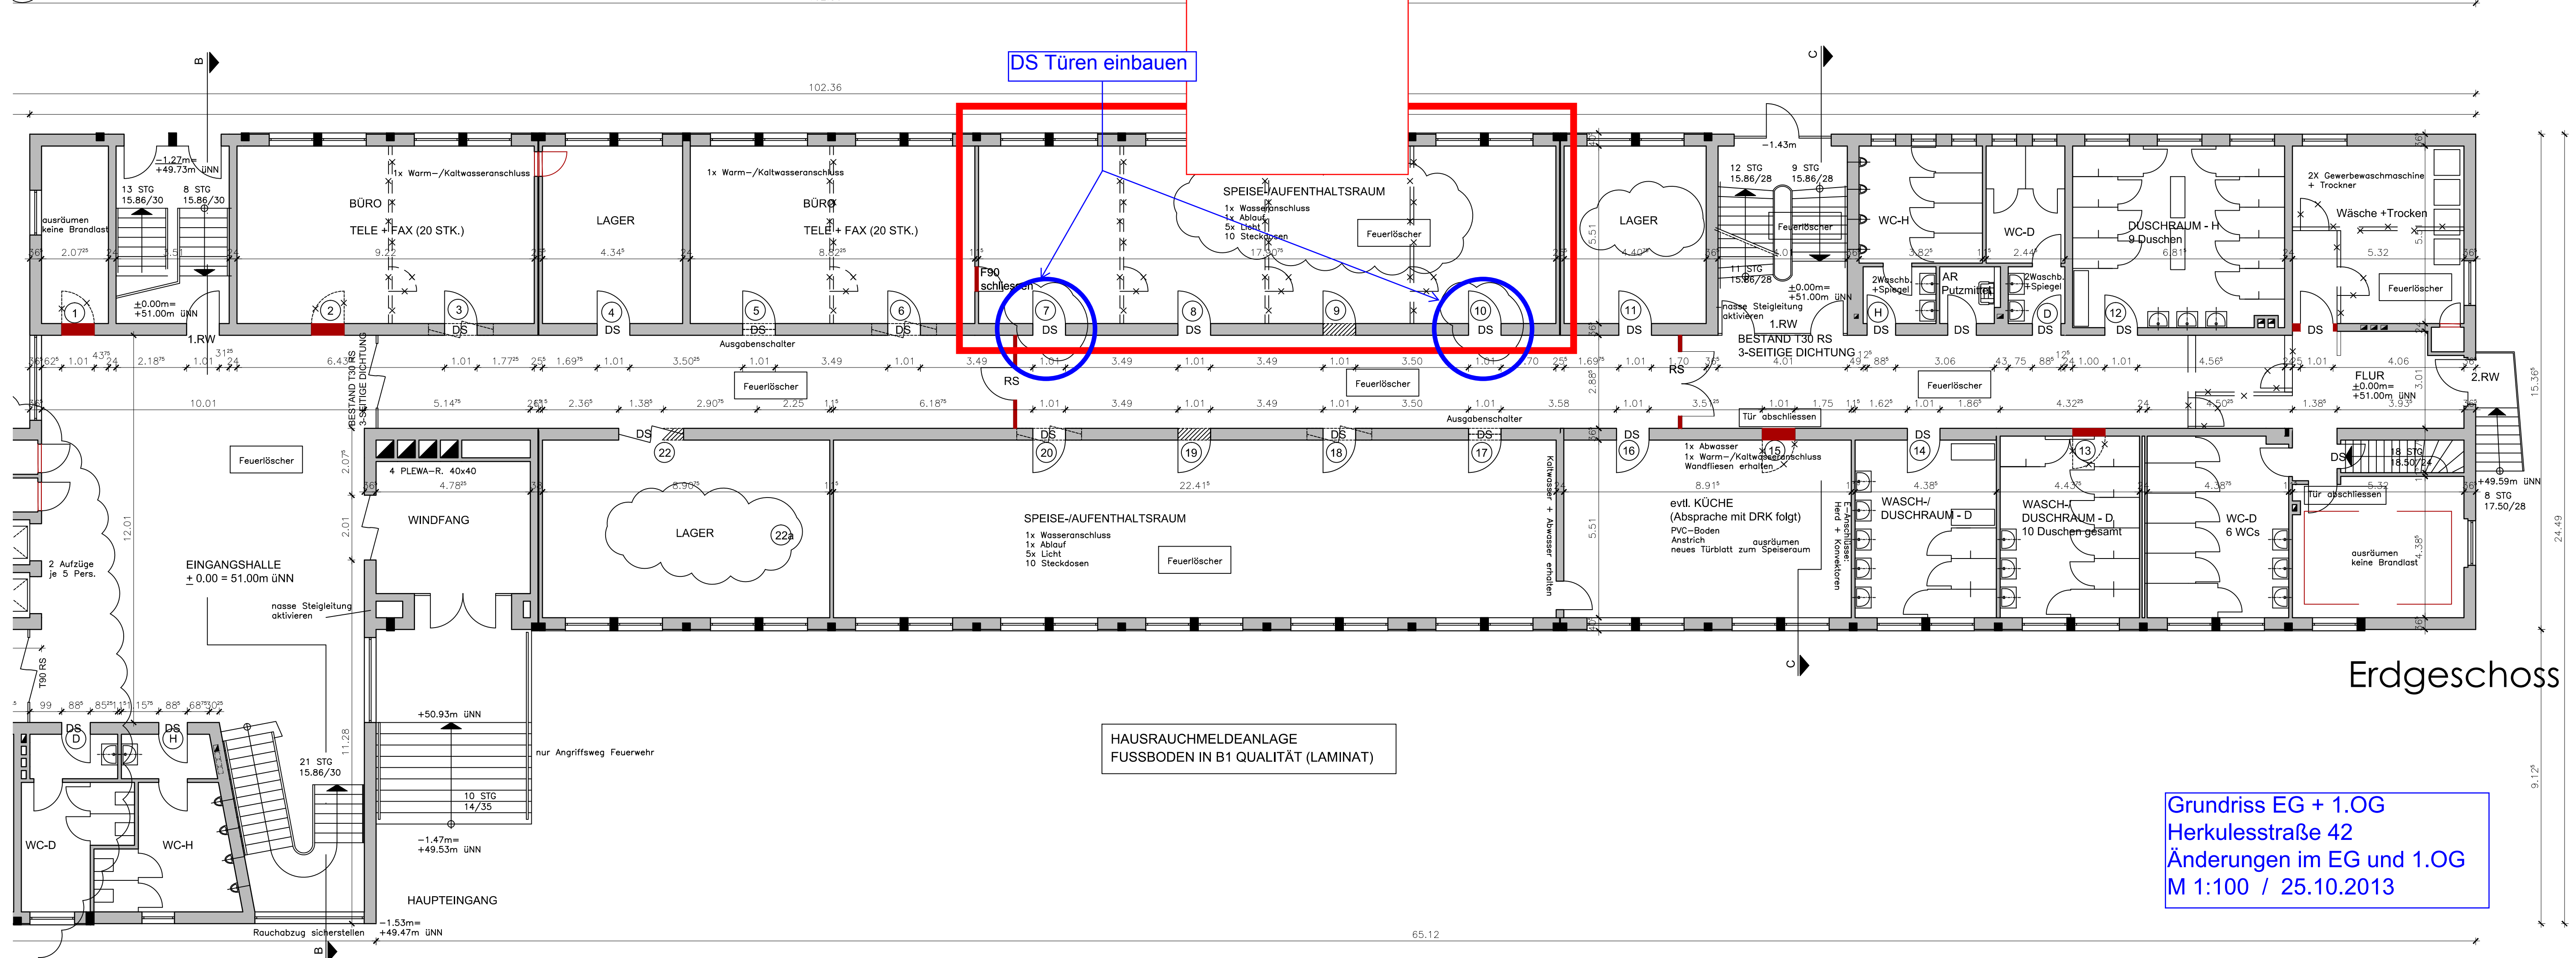

Erdgeschoss

Grundriss EG + 1.OG
 Herkulesstraße 42
 Änderungen im EG und 1.OG
 M 1:100 / 25.10.2013