


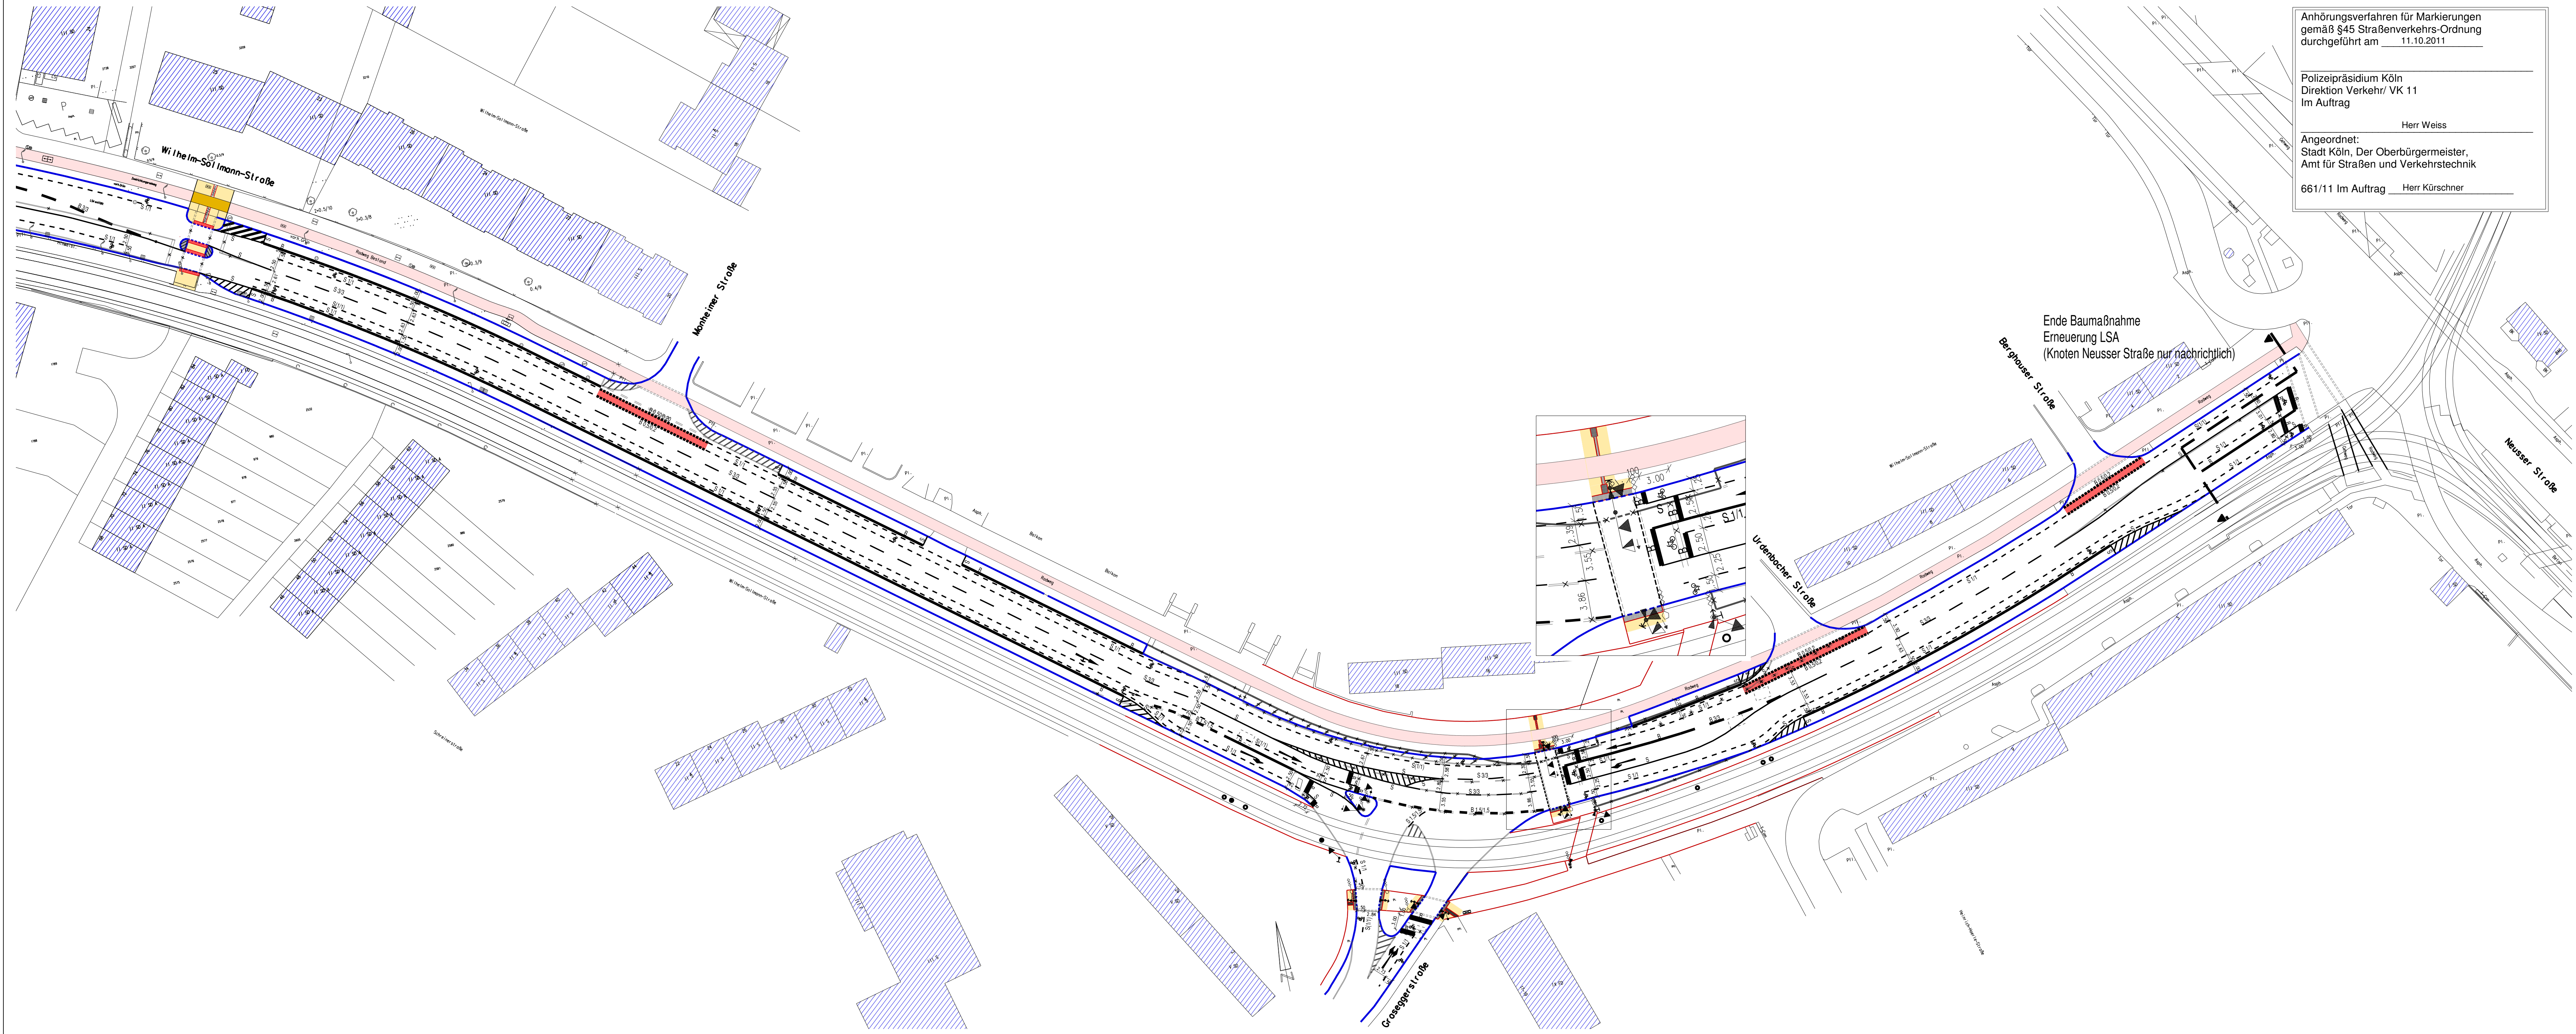

Anhebungsverfahren für Markierungen
gemäß §45 Straßenverkehrs-Ordnung
durchgeführt am 11.10.2011


Polizeipräsidium Köln
Direktion Verkehr/ VK 11
Im Auftrag Herr Weiss

Angeordnet:
Stadt Köln, Der Oberbürgermeister,
Amt für Straßen und Verkehrstechnik

661/11 Im Auftrag Herr Kürschner

Mitzeichnung Regionalgruppe	
661/	
Mitzeichnung Planung LSA	
663/2	Herr Rosa gezeichnet 22.08.2011

Dienststelle		Art der Abstimmung		Unterschrift		Datum		
Pos.	Änderungen			Bearb.	Gez.	Gepr.	Geneh.	Datum
A								
B								
C								
D								

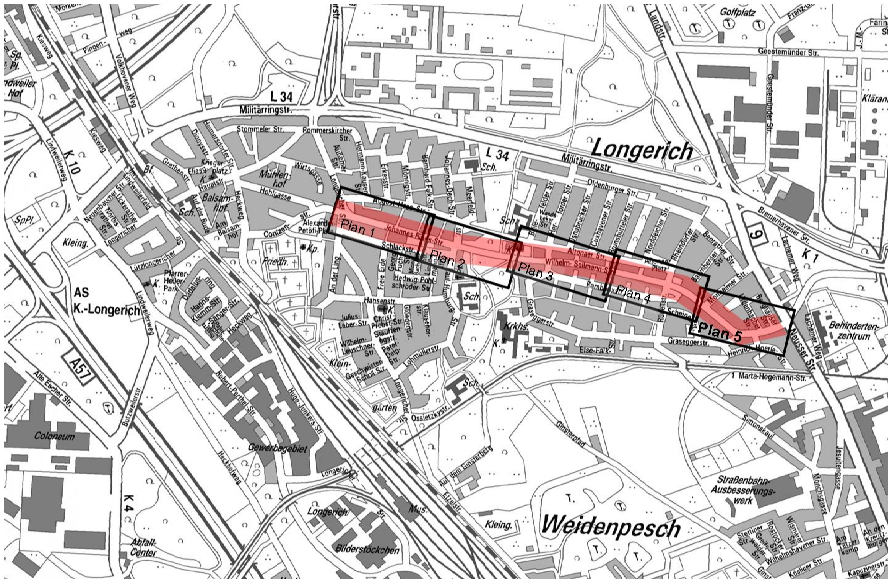



Bezirk/Stadtteil Nippes/Longerich	Planart Markierungsplan	Bearbeiter/Datum H.Colmer
Straßenname/Massnahme Wilhelm-Sollmann-Straße - Neusser Str Knoten Grassegerstraße Radverkehrsführung		Gezeichnet/Datum J.Colmer
Datum 07.10.2011		Massstab 1: 500
Arbeitsleiter (66) Herr Harzendorf gezeichnet 07.10.2011	Plannummer Plan 5 Abteilungsleiterin (661) Frau Stolte-Neumann gezeichnet 11.10.2011	EDV-Projekt/Datenname Planung Gruppenleiter (661/5) Herr Möllers i.V. Herr Lämke gezeichnet 04.10.2011
		Sachbearbeiter (661/5) Herr Colmer gezeichnet 30.09.2011