


Legende:

- Bestand
- Planung
- Rückbau
- Rückbau gesonderte Plangenehm
- Maßnahme DB Netz und DB Regio

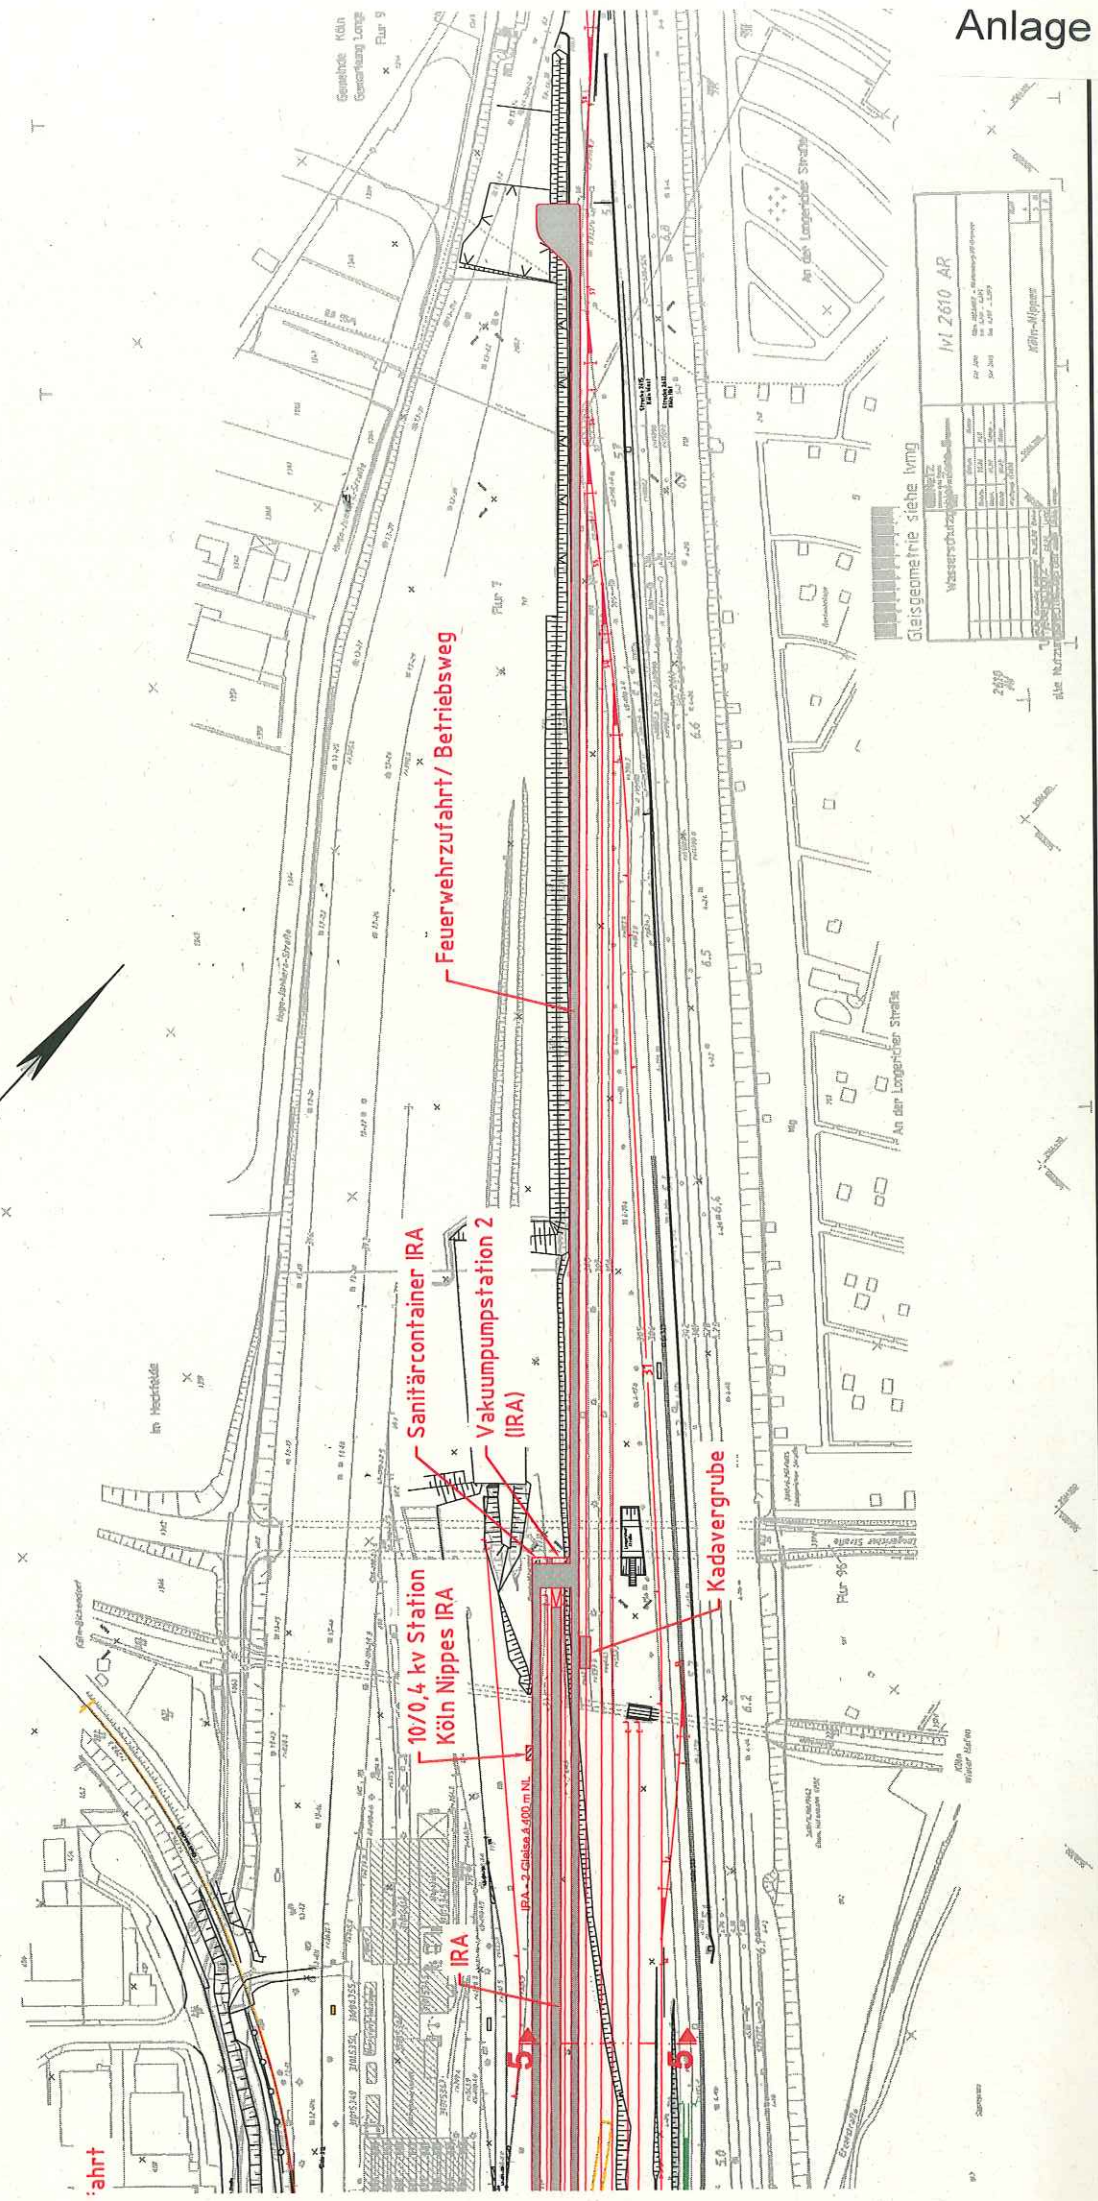

Gleisgeometrie siehe Ivmg

Wasserschutzgebiet

M 2610 AR	
