


Anlage 2 Schleppkurven

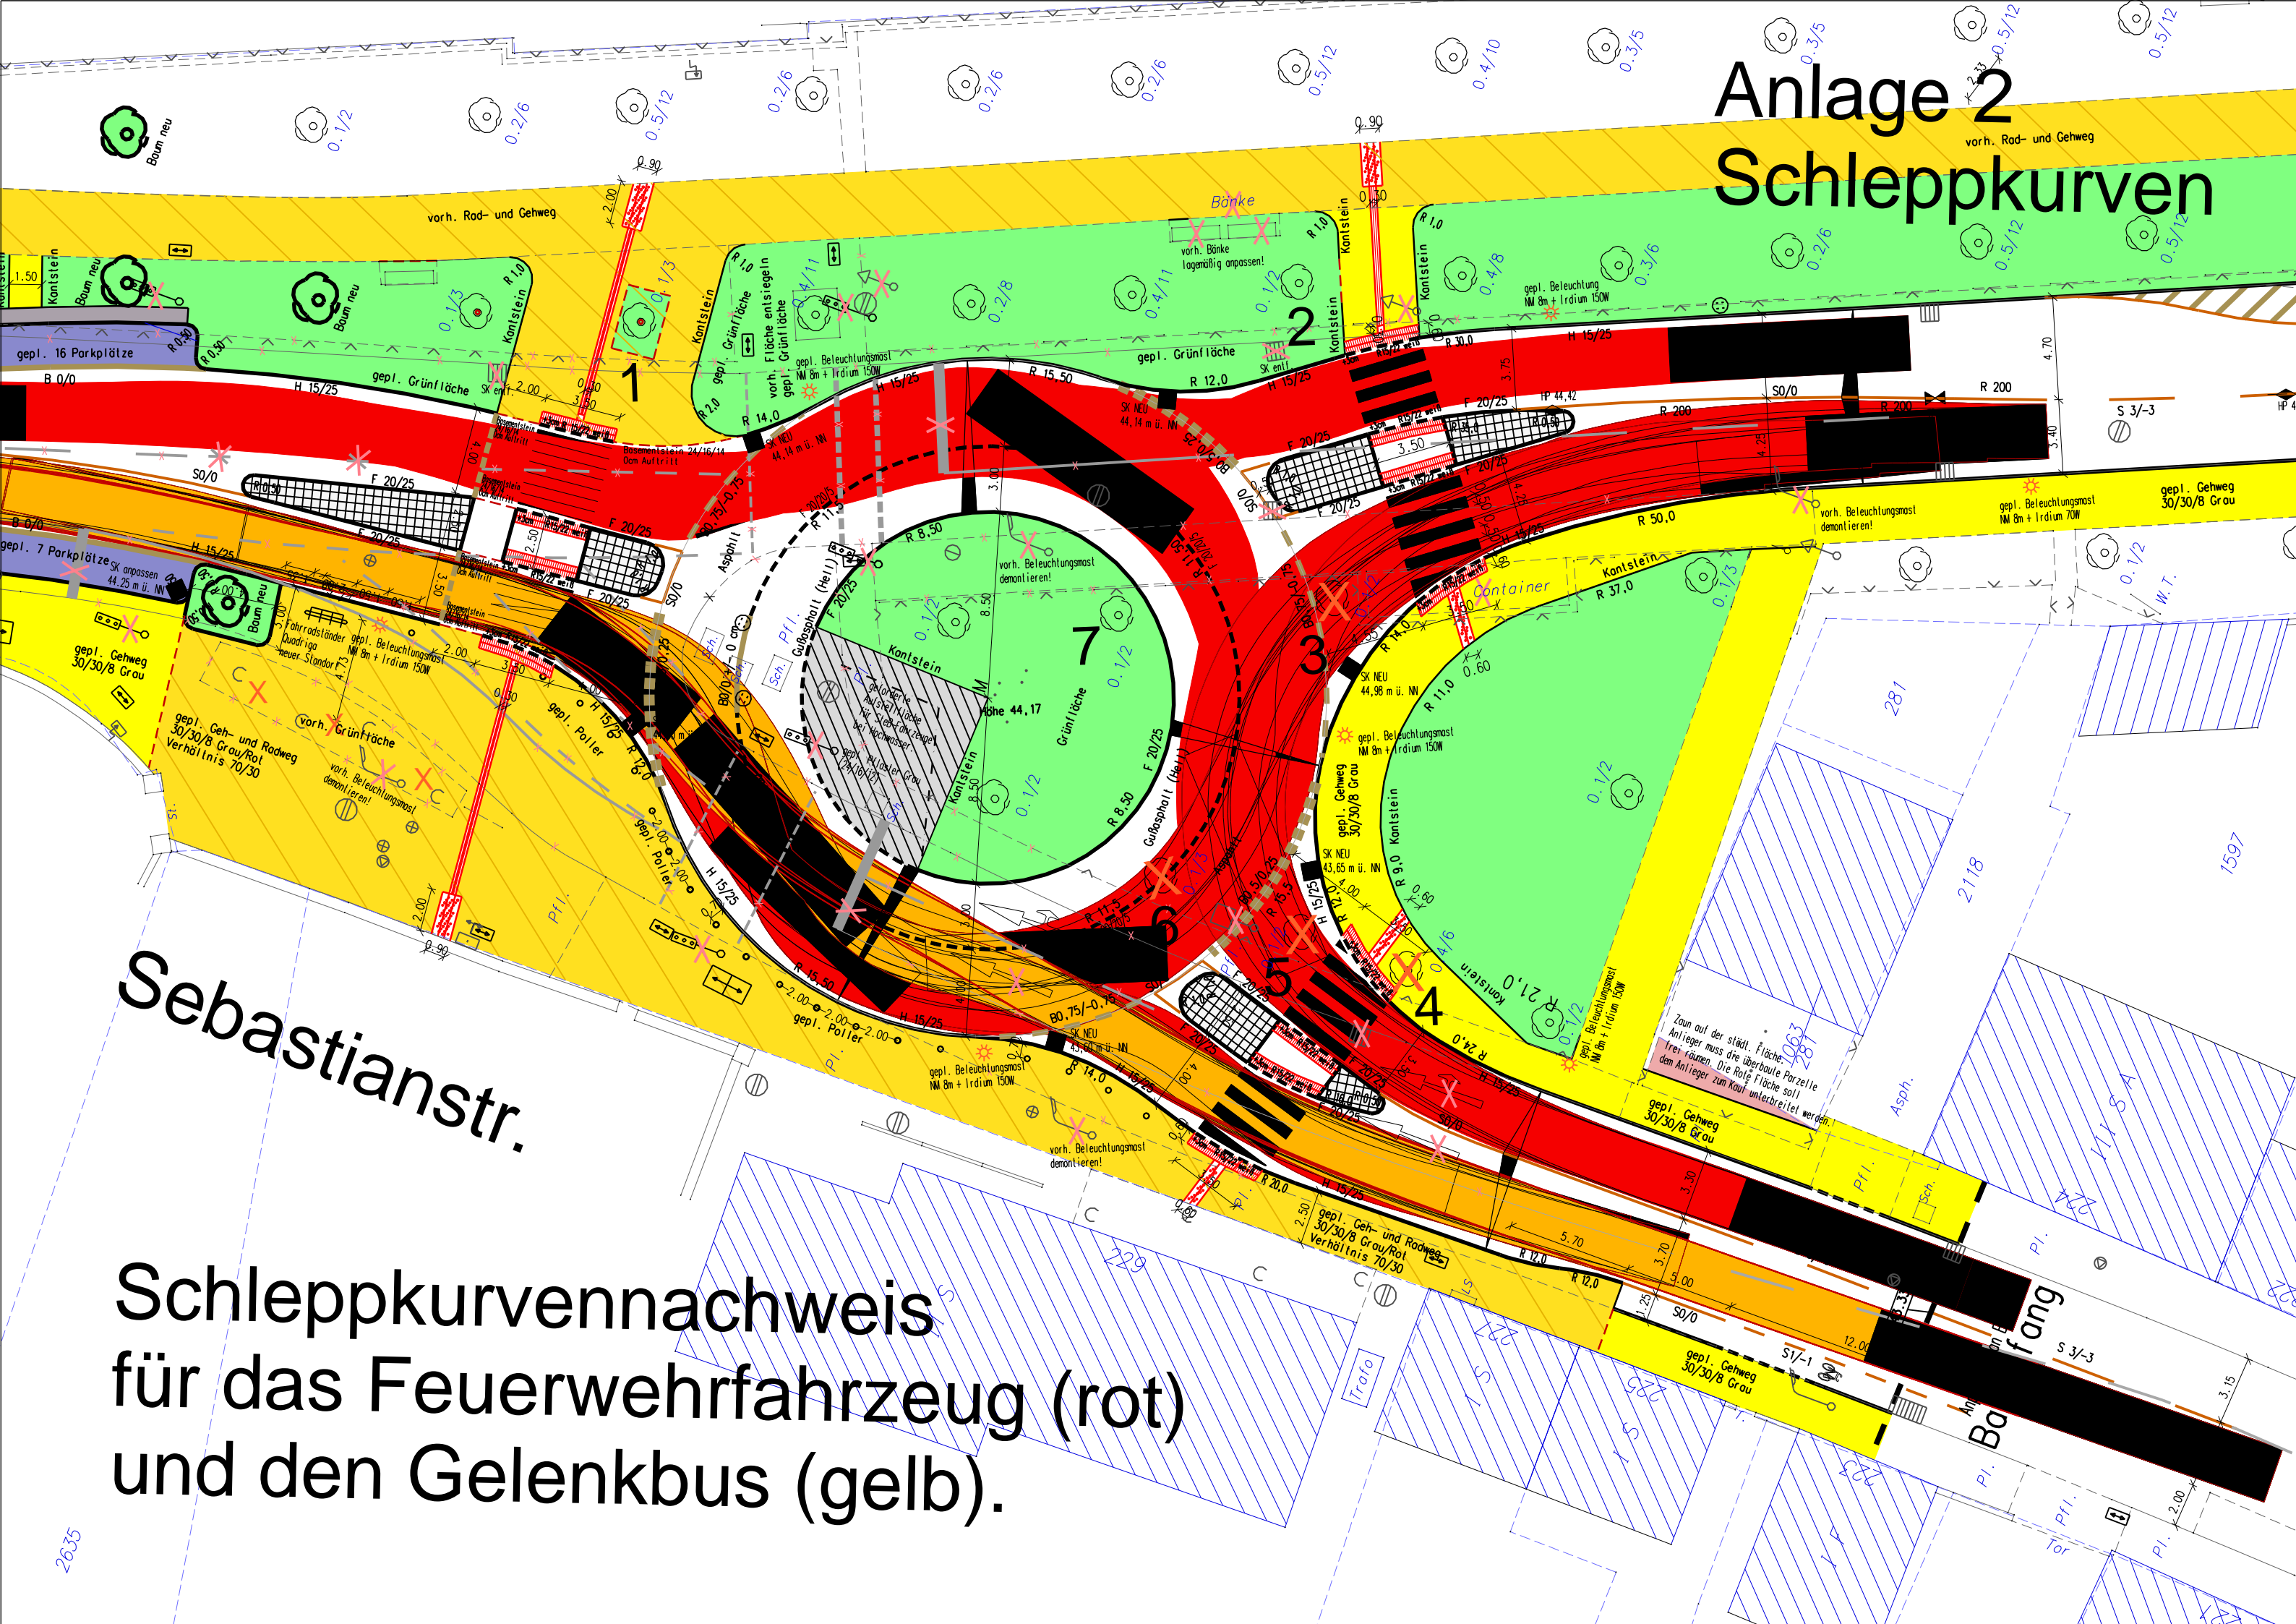

Sebastianstr.

Schleppkurvennachweis
für das Feuerwehrfahrzeug (rot)
und den Gelenkbus (gelb).

Zaun auf der städt. Fläche:
Anlieger muss die überbaute Parzelle
freiräumen. Die rote Fläche soll
dem Anlieger zum Kauf unterbreitet werden.