



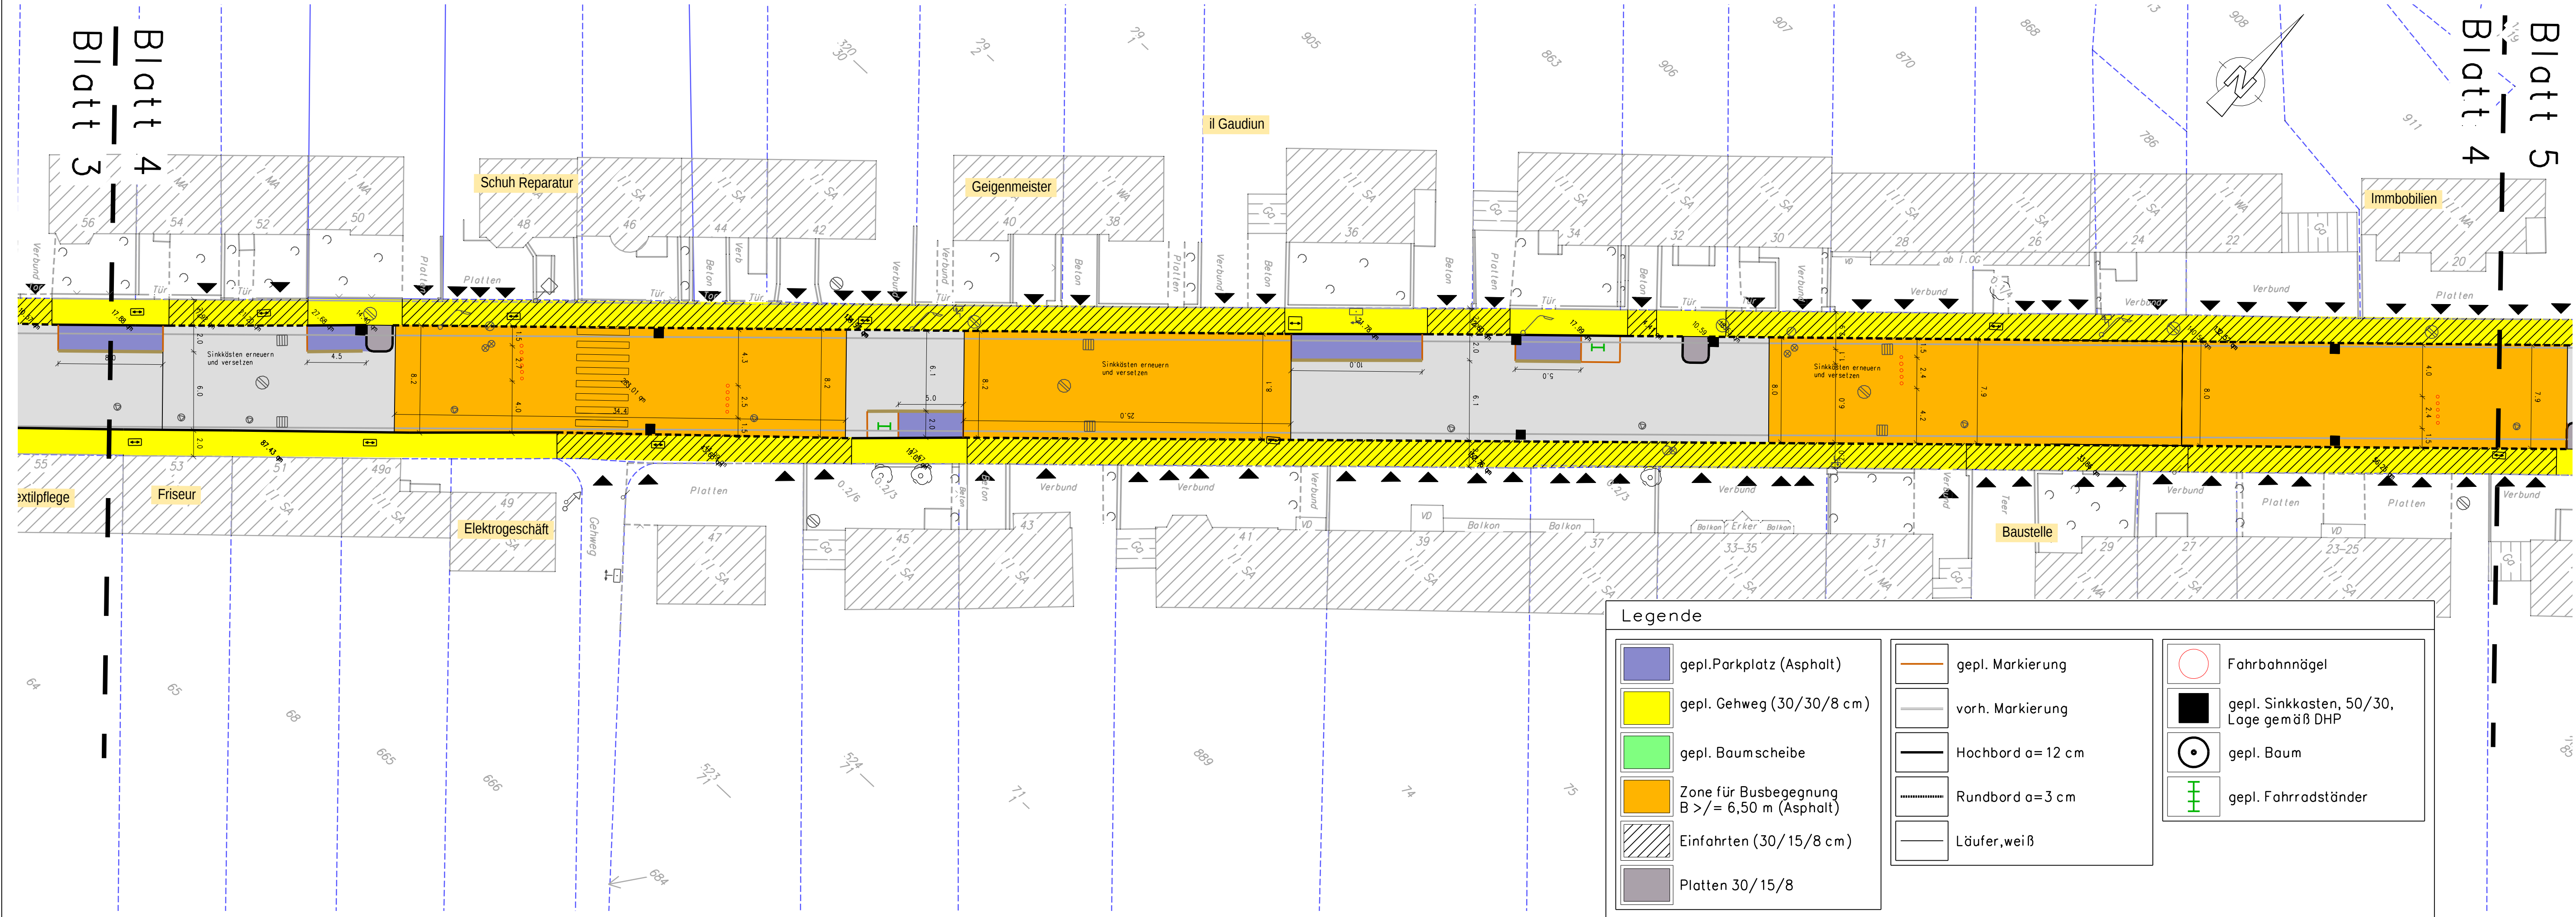

E	Markierung durch Fahrbahnägel vor Hausnummer 71-73 Busbegegnungszone verlängert	Heldt	Graf			25.07.2014
D	21 neue Fahrradhaarnadel	Heldt				
C	Schrägparkplätze statt Senkrechtparken	Heldt				
B	Baumpflanzungen (nur auf der nördliche Seite wegen Leitungen)	Heldt				
A	Anpassung der Busbegegnungszonen	Heldt				
Pos.	Änderungen	Bearb.	Gez.	Gepr.	Geneh.	Datum
Vermessungstechnische Grundlage im Höhensystem:		Koordinatensystem:				
☒ NHN ☐ NN		☒ Gauß-Krüger ☐ UTM/ETRS85				
Sicherheitsaudit vom:		Sitzung/Gremium:				
Auditor/in:		Datum:				

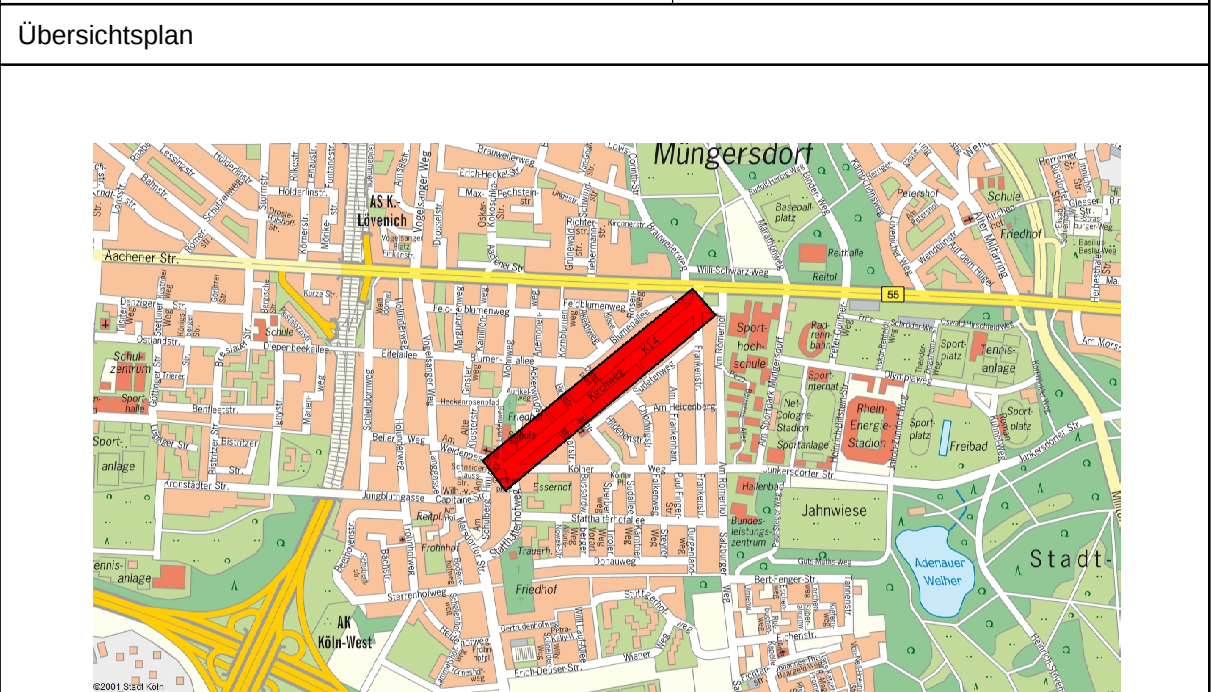



Bezirk/Stadtteil	Lage- und Markierungsplan/ Entwurfsphase für Beschlufvorlage	Bearbeitet/Datum
Bezirk 3, Junkersdorf		04.02.2014, Heldt
Straßenname/Massnahme		Gezeichnet/Datum
Kirchweg		
Generalanierung und Umgestaltung-Blatt 4		Massstab
		1: 250
Datum	Plannummer	EDV-Projekt/Dateiname
04.07.2013		3-Kirchweg
		-Kirchweg Lageplan
Amtsleiter (66)	Abteilungsleiterin (661)	Gruppenleiter (661/2)
gez. Harzendorf 04.07.2013	gez. Stolte-Neumann 28.06.2013	gez. Gödderz 25.06.2013
		Bezirkssingenieur (661/2)
		gez. Lohmeier 24.06.2013

1000 mm x 297 mm