Entwurf 08.2014

ERRICHTUNG FLÜCHTLINGS-UNTERKUNFT WEIßDORNWEG KÖLN-RONDORF-HOCHKIRCHEN

AMT FÜR WOHNUNGSWESEN

VARIANTE: B 1c v. 18.8.2014
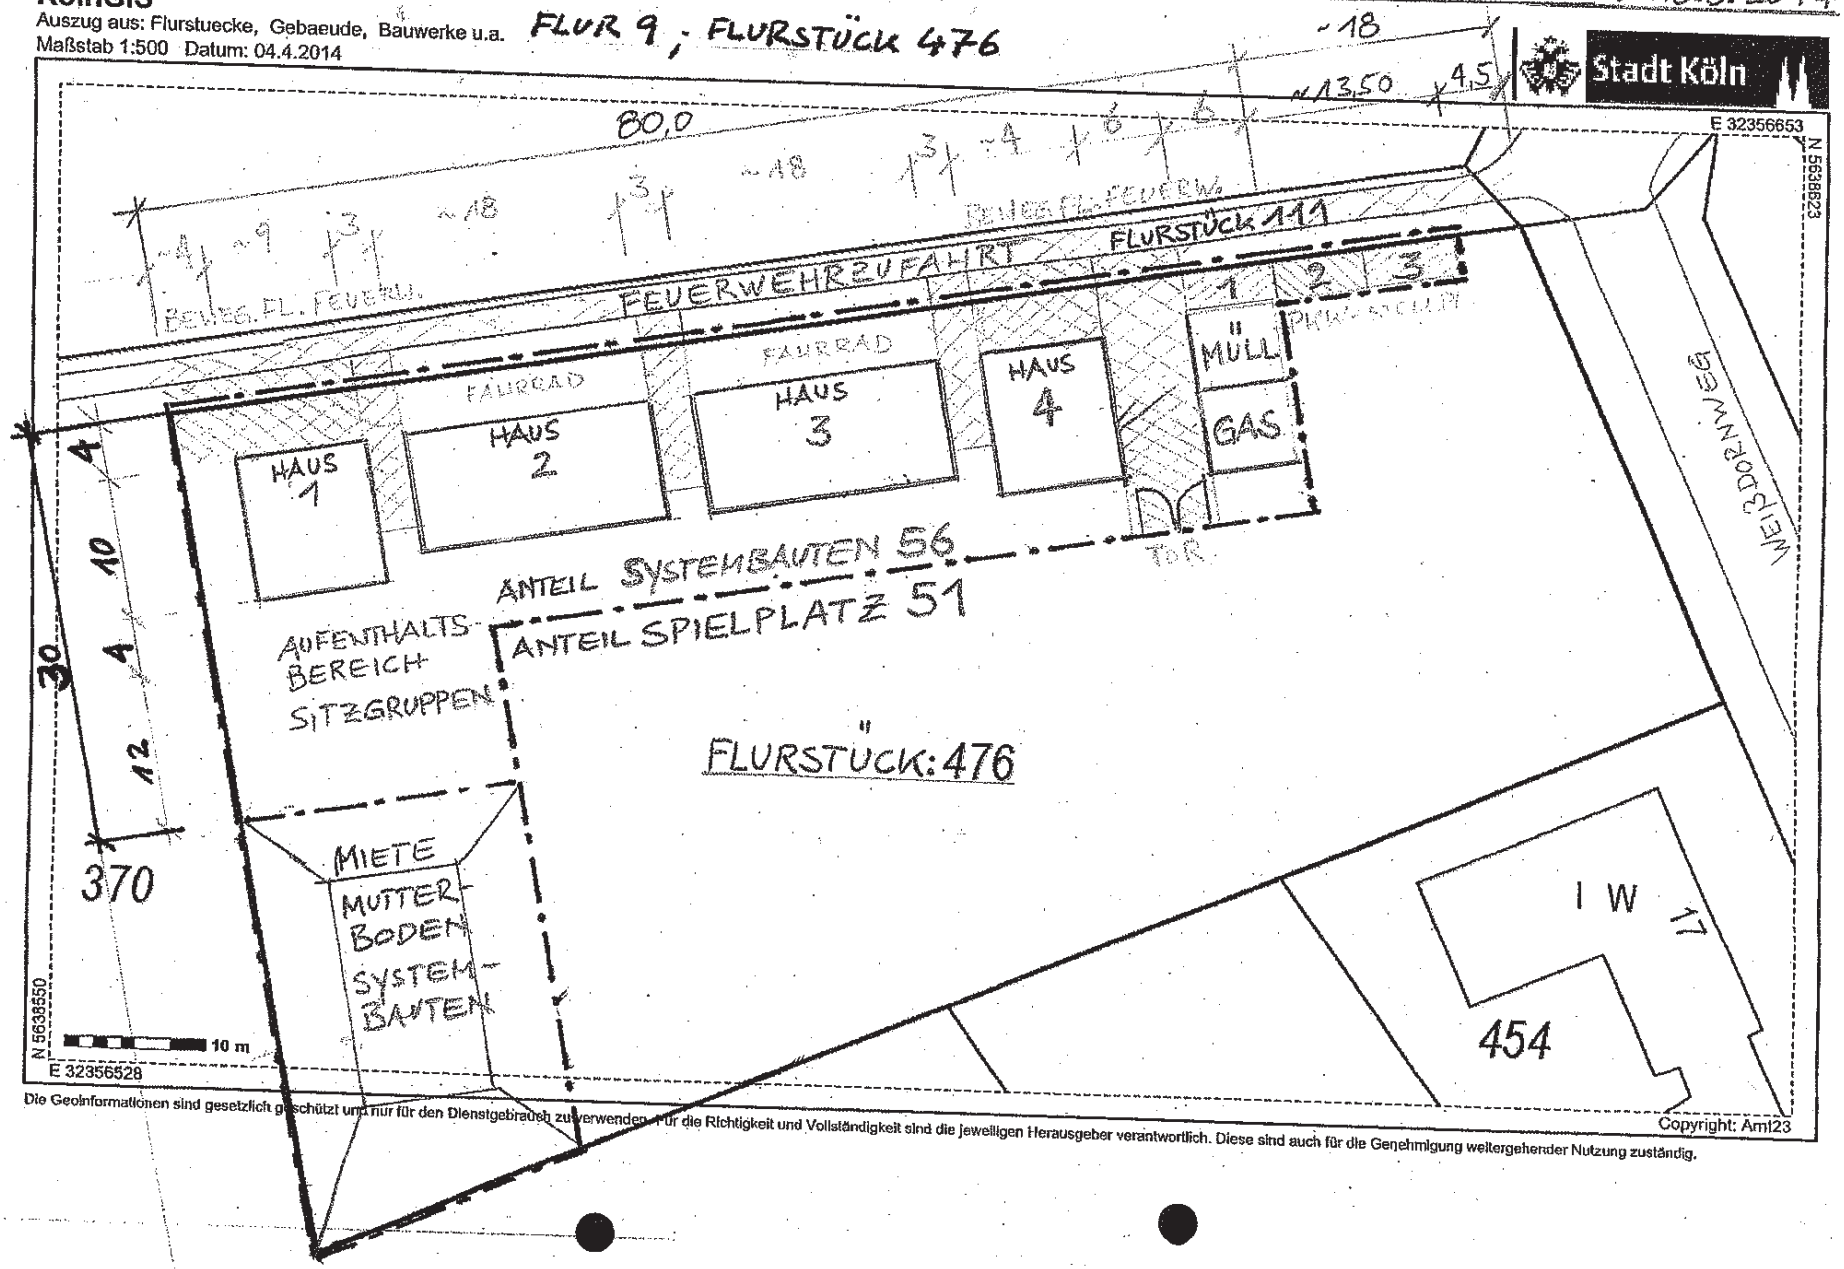
KölnGIS
Auszug aus: Flurstuecke, Gebaeude, Bauwerke u.a. FLUR 9, FLURSTÜCK 476
Maßstab 1:500 Datum: 04.4.2014