
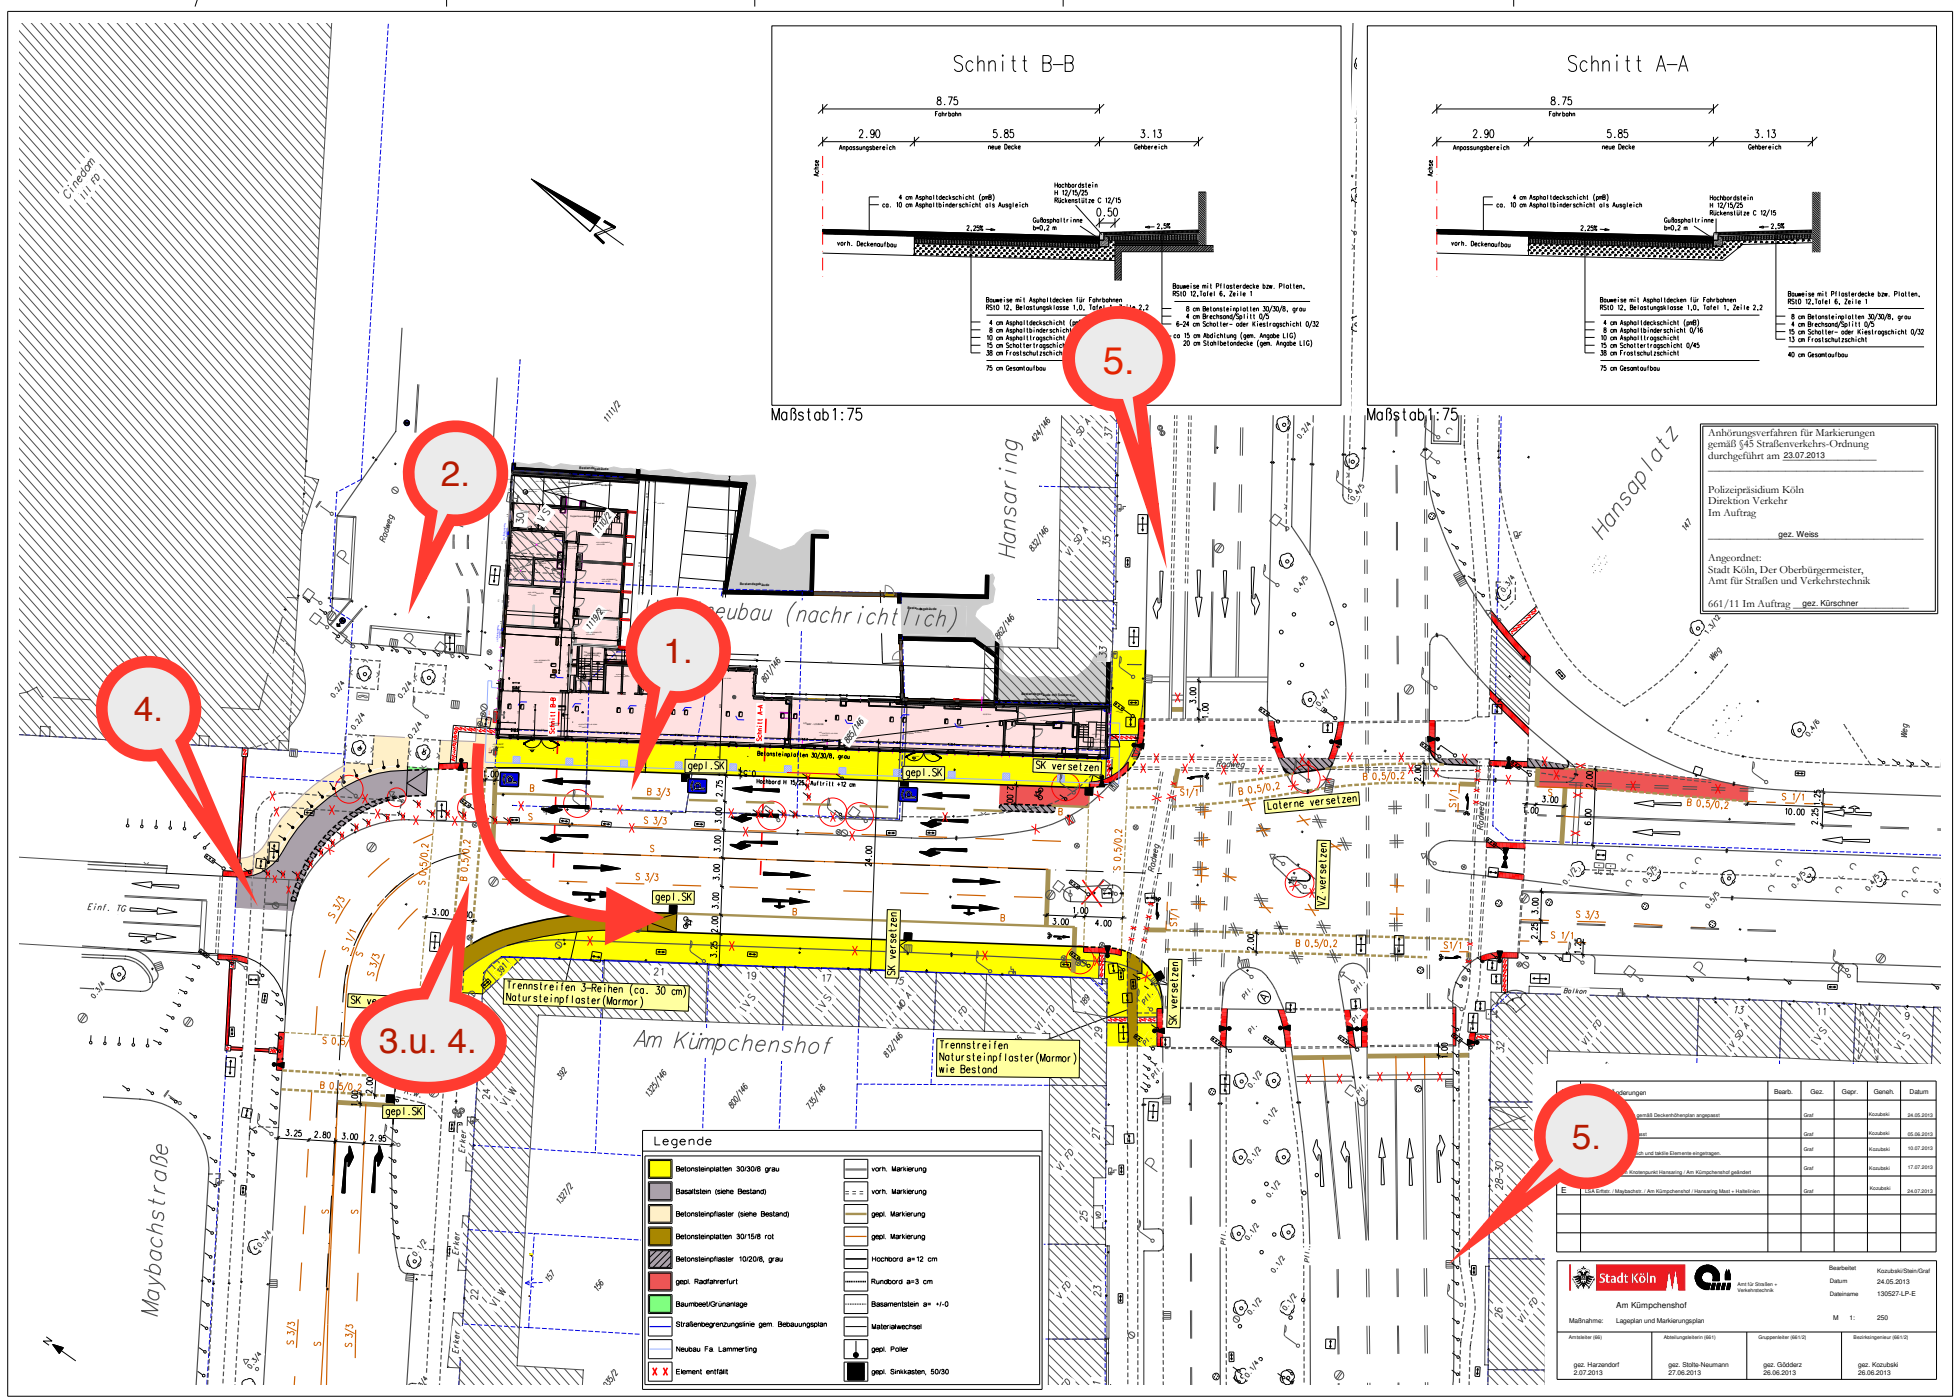
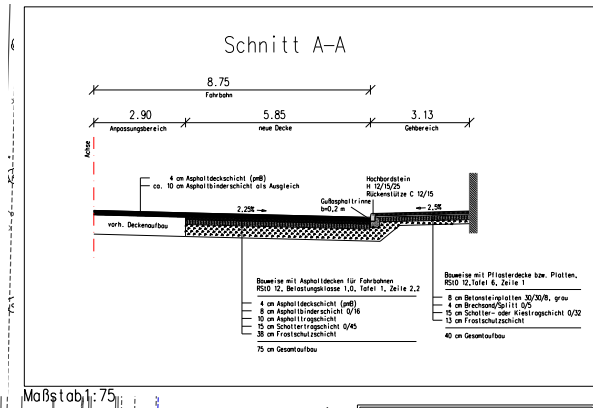


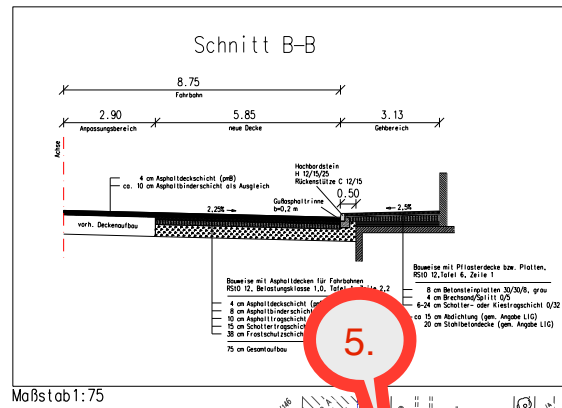

gemäß §45 Straßenverkehrs-Ordnung
durchgeführt am 23.07.2013

Polizeipräsidium Köln
Direktion Verkehr
Im Auftrag

gez. Weiss

Angordnet:
Stadt Köln, Der Oberbürgermeister,
Amt für Straßen und Verkehrstechnik

661/11 Im Auftrag: gez. Kürschner

Legende

Betonsteinplatten 30/30/8 grau	vorr. Markierung
Basaltstein (siehe Bestand)	vorr. Markierung
Betonsteinpflaster (siehe Bestand)	gepl. Markierung
Betonsteinplatten 30/15/8 rot	gepl. Markierung
Betonsteinpflaster 10/20/8, grau	Hochbord a=12 cm
gepl. Radfahrerfurt	Rundbord a=3 cm
Neubau Fa. Lammering	gepl. Pole
X Element entfernt	gepl. Sinkkasten, 50/30

Veränderungen	Bearb.	Gez.	Gepr.	Genehm.	Datum

Am Kimpchenshof			
Maßnahme: Lageplan und Markierungsplan			

Datum	24.05.2013
M	1: 250