

Anlage 8




NEUBAU GESAMTSCHULE NIPPES, KÖLN-LONGERICH

Neubau der Gesamtschule Nippes
Ossietzkystr.2, 50737 Köln-Longerich

Ansichten




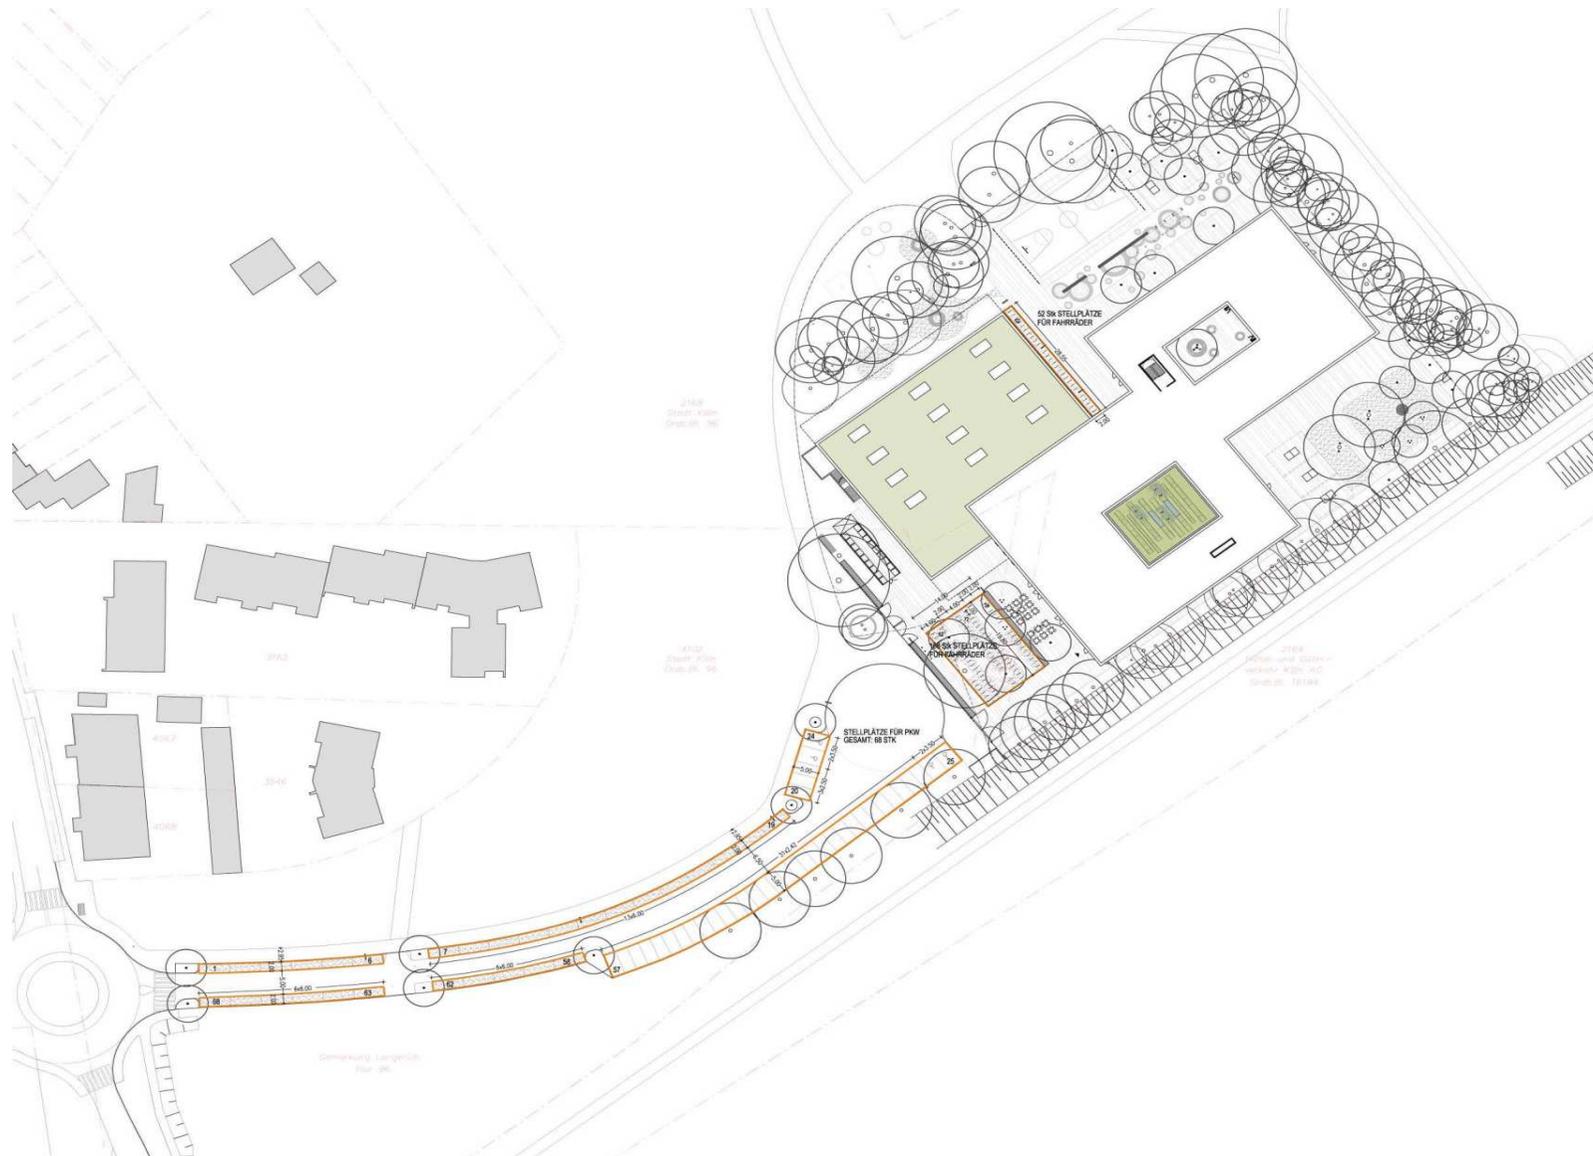

Neubau der Gesamtschule Nippes
 Ossietzkystr.2, 50737 Köln-Longerich


Dachaufsicht



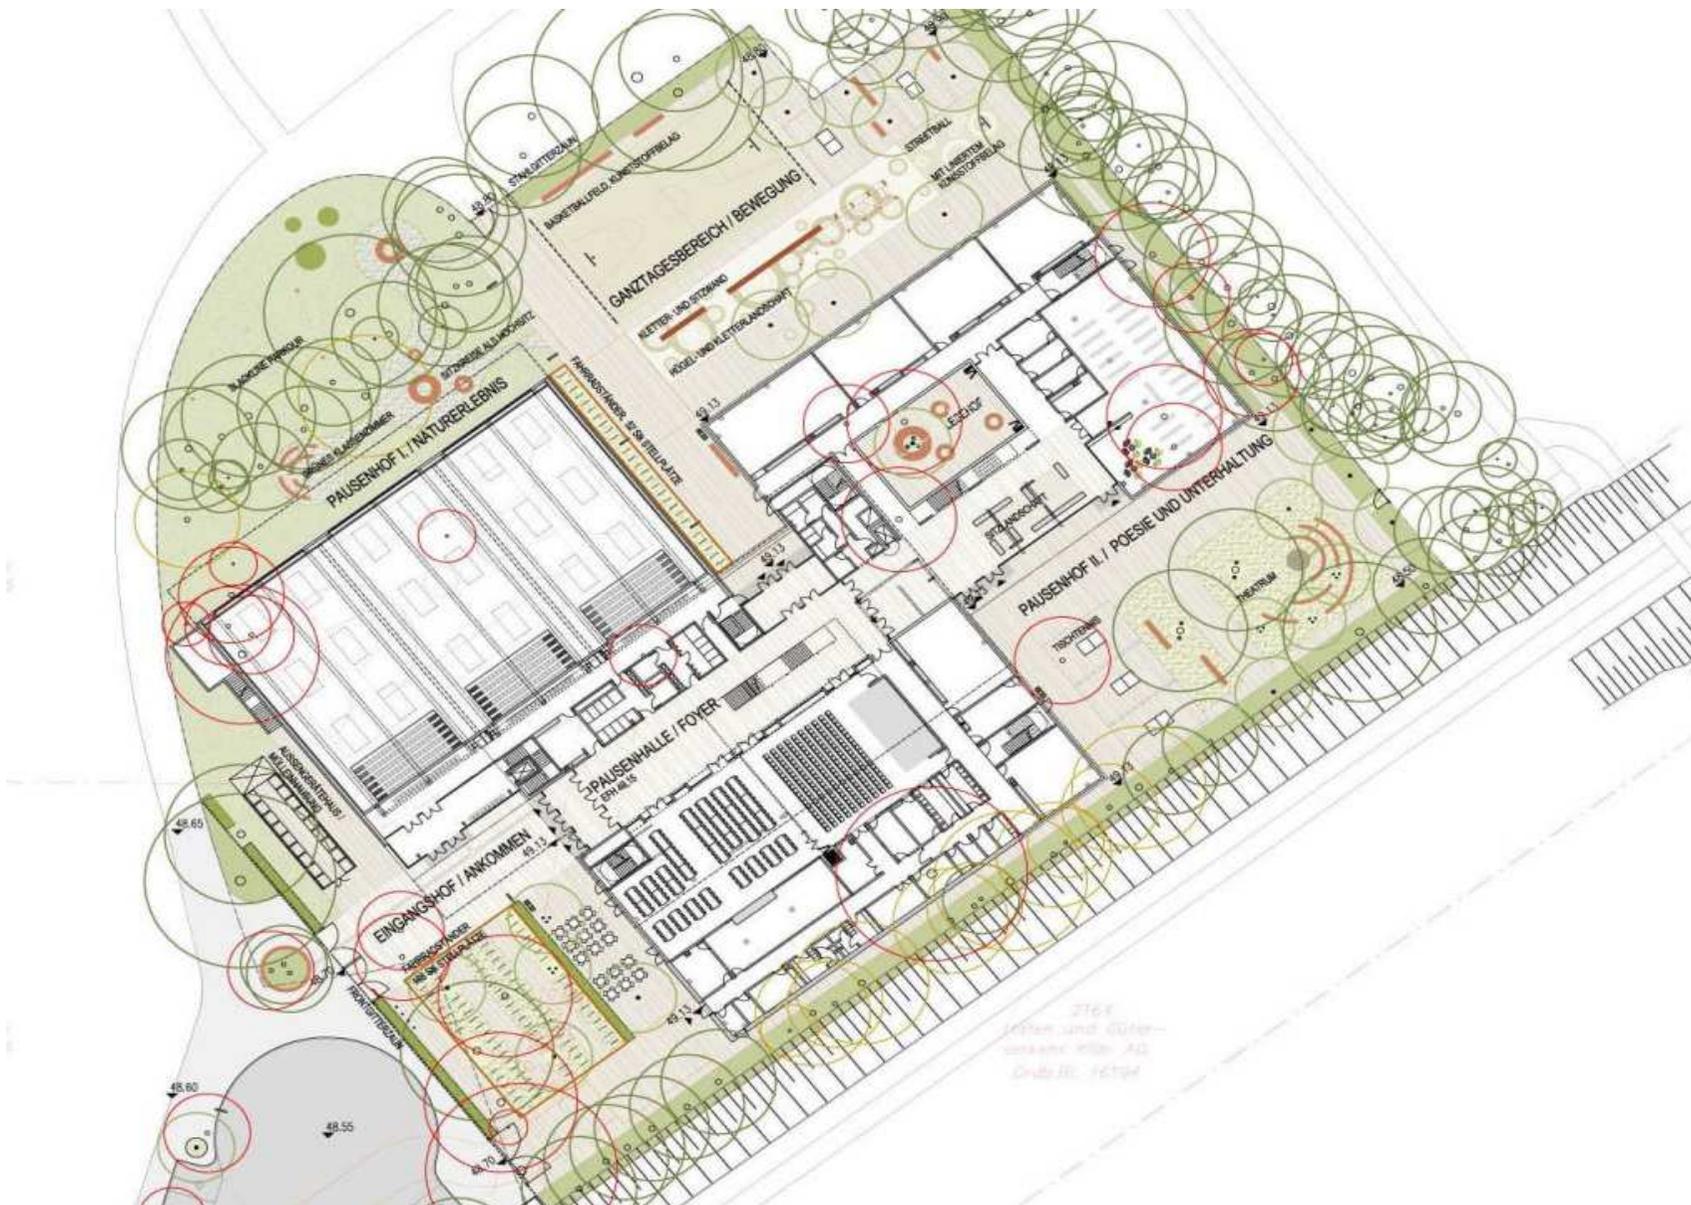

Neubau der Gesamtschule Nippes
 Ossietzkystr.2, 50737 Köln-Longerich

Grundriss EG

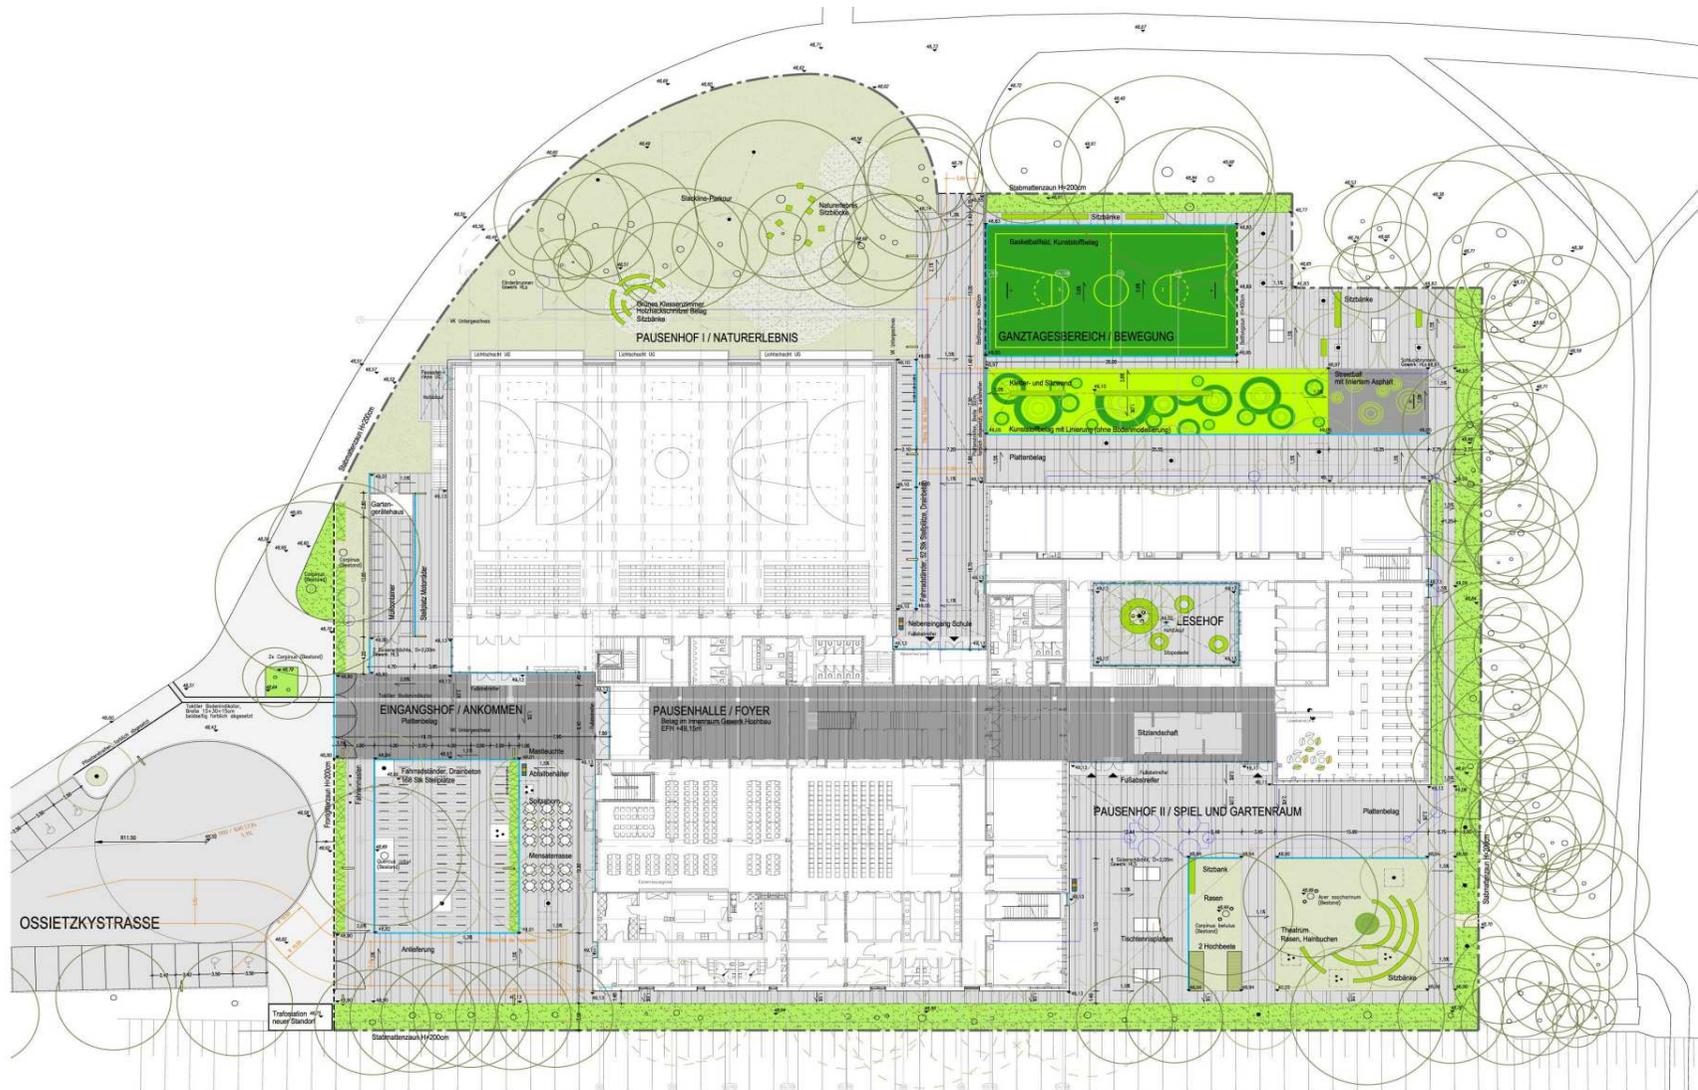

NEUBAU GESAMTSCHULE NIPPES, KÖLN-LONGERICH

Neubau der Gesamtschule Nippes
 Ossietzkystr.2, 50737 Köln-Longerich

Aussenanlagen

