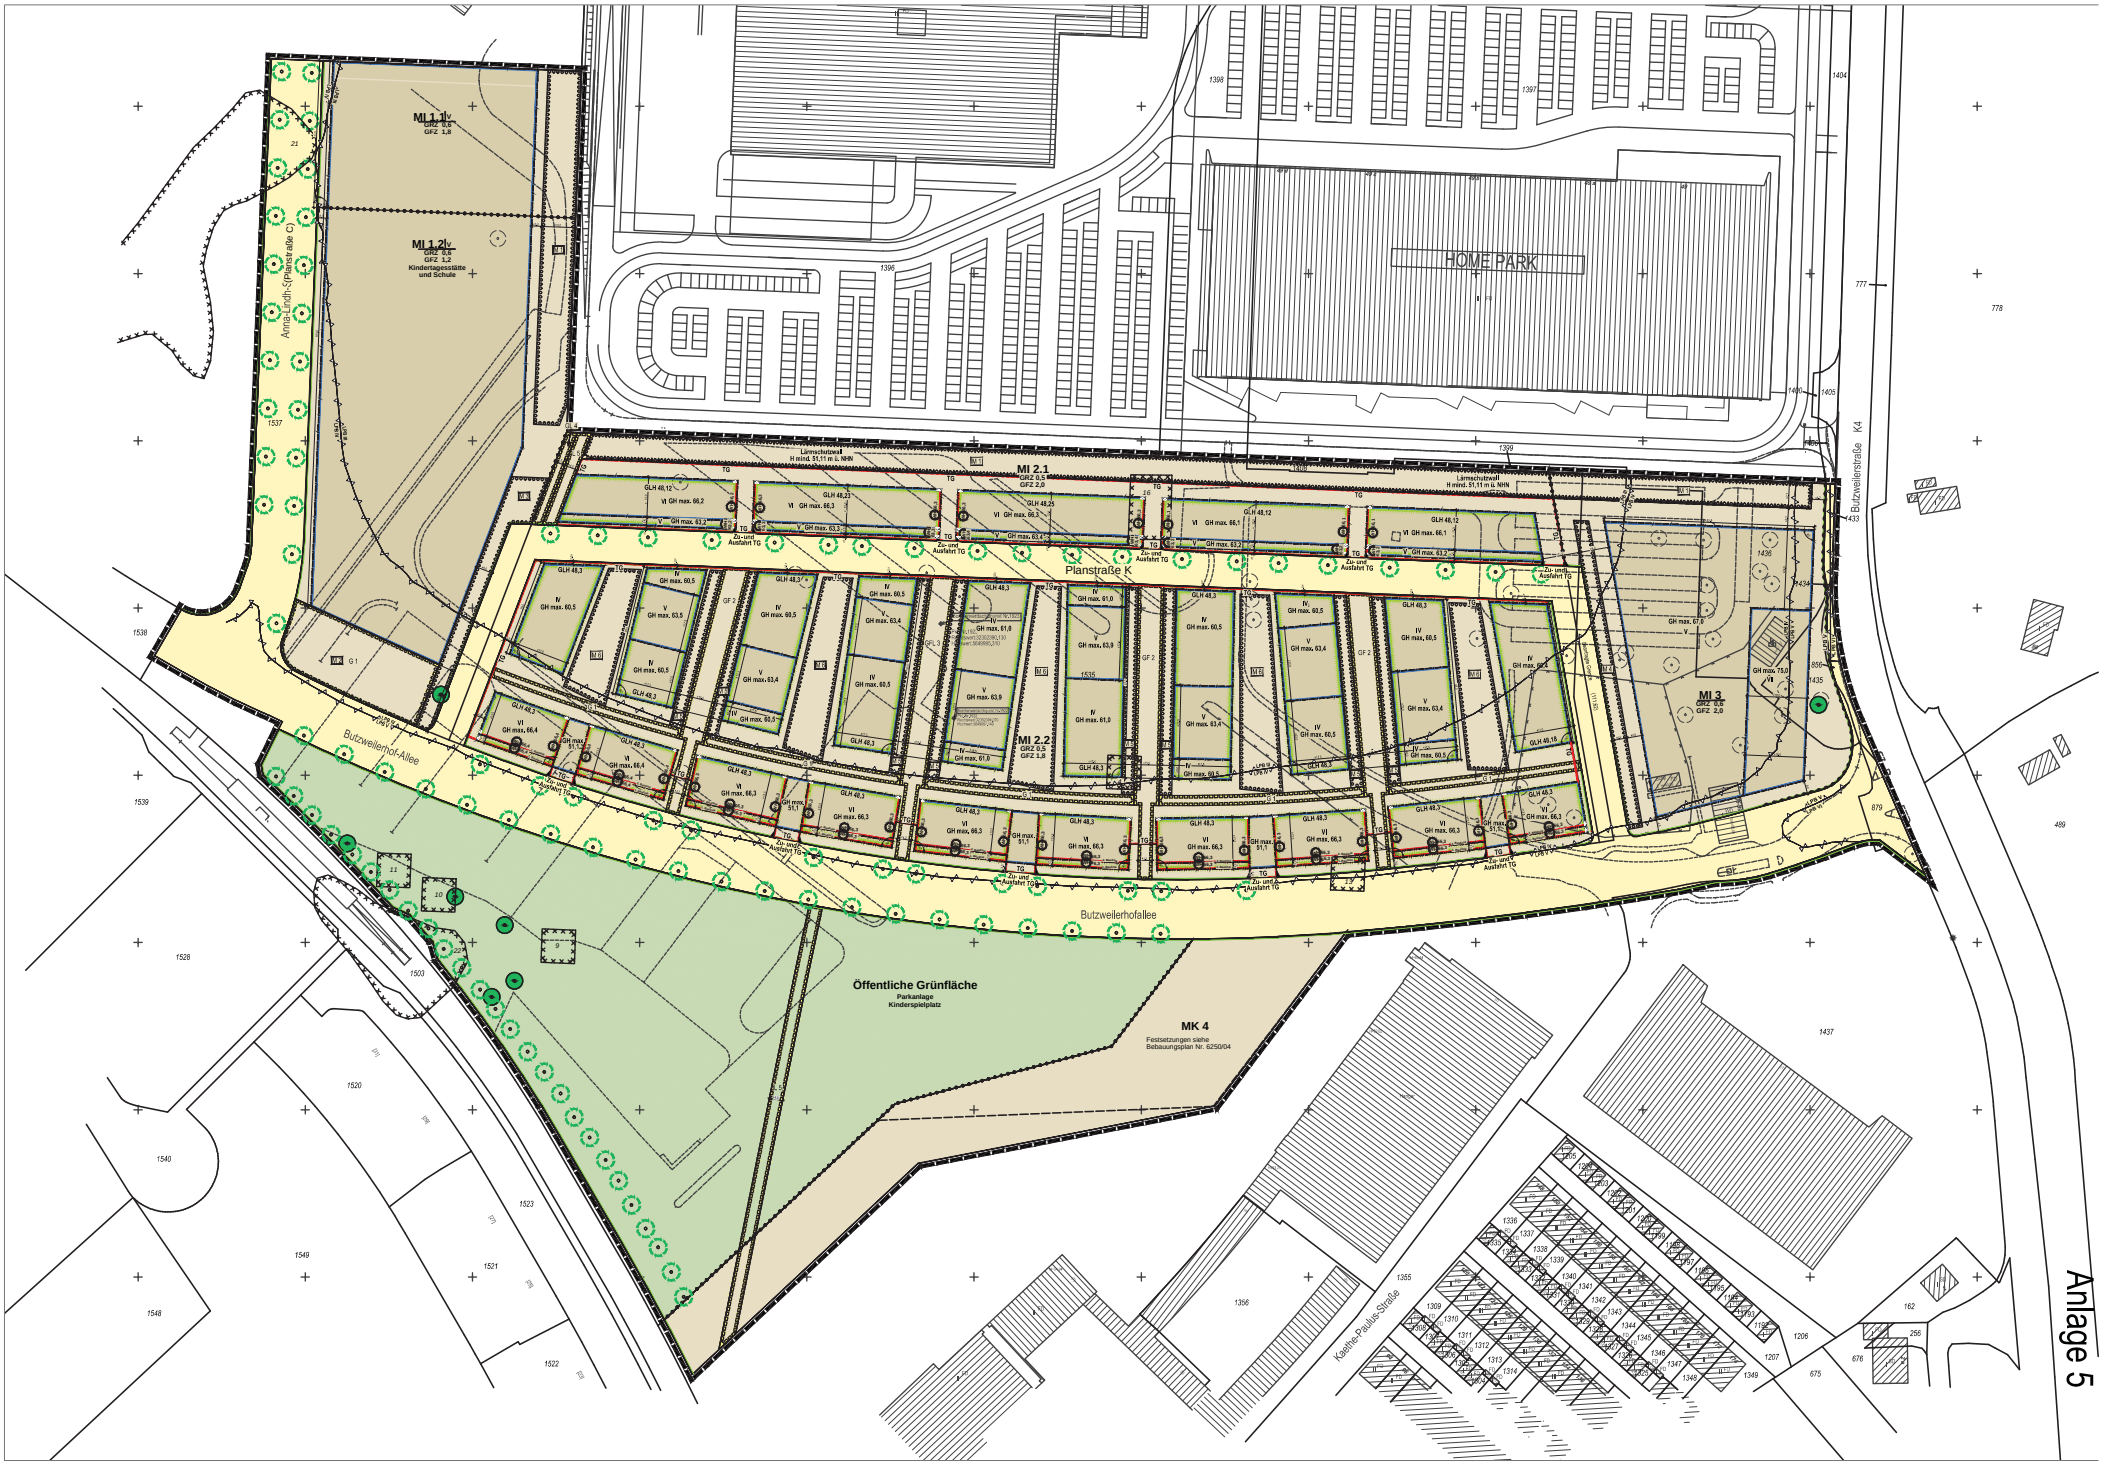

MI 1.1
GRZ 0,6
GFZ 1,6
MI 1.2
GRZ 0,6
GFZ 1,2
Kindertagesstätte und Schule
Anna-Lindh-Straße
MI 2.1
GRZ 0,5
GFZ 2,0
Planstraße K
MI 2.2
GRZ 0,5
GFZ 1,8
MI 3
GRZ 0,6
GFZ 2,0
Butzweilerhof-Allee
Butzweilerhofallee
Öffentliche Grünfläche
Parkanlage
Kinderspielplatz
MK 4
Festsetzungen siehe Bebauungsplan Nr. 6250/04
HOME PARK
Butzweilerstraße
Goethe-Paulus-Straße
Anlage 5