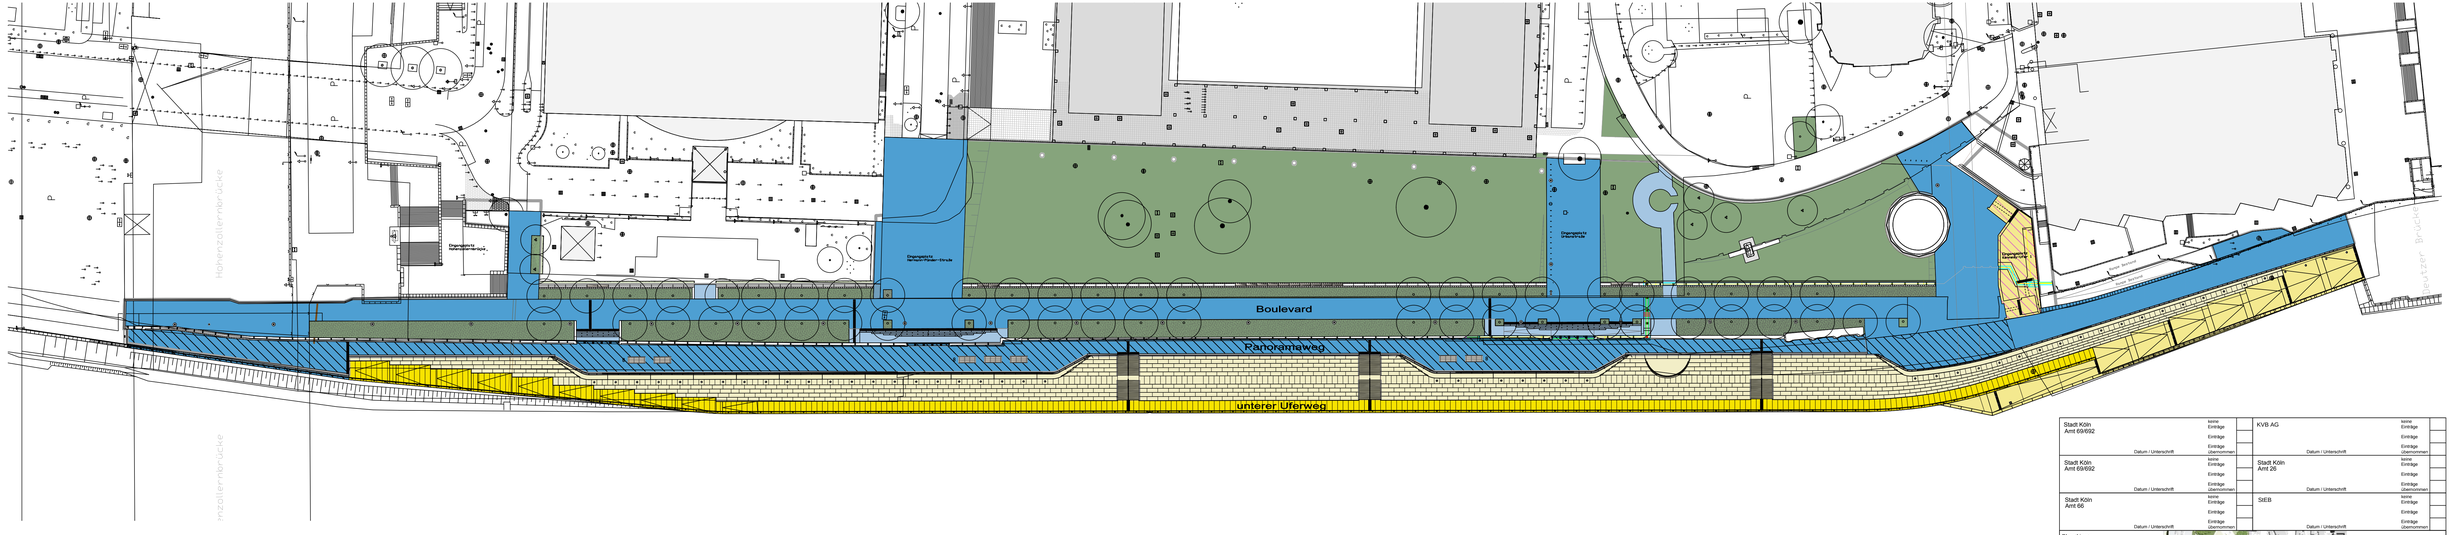


Änderung					
Änderung	Gen.	Gepr.	Bear.	Datum	Ind.
Reinigungsflächen am Eingangsplatz Kennedy-Ufer 1 ergänzt			Que	28.01.15	a

Erläuterungen der Reinigungsleistungen

Reinigungsleistungen von Amt 66

- kleine Kehrmaschine + Handreinigung Fläche: ca. 4816 m²
- Hand- und Naßhandreinigung Fläche: ca.435 m²
- kleine Kehrmaschine + Hand- und Naßhandreinigung Fläche: ca. 2412 m²
- Grünflächen von Amt 67

Reinigungsleistungen von Amt 69

- kleine Kehrmaschine + Handreinigung Fläche: ca. 668 m²
- Handreinigung Fläche: ca. 221 m²
- Hand- und Naßhandreinigung Fläche: ca. 3124 m²
- kleine Kehrmaschine + Hand- und Naßhandreinigung Fläche: ca. 1275 m²

Neujahrsreinigung: alle Flächen
Intensivreinigung: alle Flächen

Stadt Köln Amt 69/692	keine Einträge / Einträge / Einträge übernommen	KVB AG	keine Einträge / Einträge / Einträge übernommen
Datum / Unterschrift		Datum / Unterschrift	
Stadt Köln Amt 69/692	keine Einträge / Einträge / Einträge übernommen	Stadt Köln Amt 26	keine Einträge / Einträge / Einträge übernommen
Datum / Unterschrift		Datum / Unterschrift	
Stadt Köln Amt 66	keine Einträge / Einträge / Einträge übernommen	StEB	keine Einträge / Einträge / Einträge übernommen
Datum / Unterschrift		Datum / Unterschrift	

Planskizze:



Planstufe:

AUSFÜHRUNGSPLANUNG

Planverfasser/in :

Stadt Köln
Amt für Brücken und Stadtbahnbau
Stadthaus Deutz - Westgebäude
Willy-Brandt-Platz 2
50679 Köln

	Datum	Name
bearb.		
gez.	24.11.2014	Que
gepr.		

Bauwerk:
Regionale 2010 - Rheinboulevard Teilbereich 2
3. Bauabschnitt Boulevard
Übersichtsplan

Maßstab: 1:500
Blattgröße:
Bauwerks-Nr:

Plan-Nr.:

A	-	FR	-	GR	-	0001	-	a	-	V
Phase		Inhalt		Plantyp		Zeichnungsnummer		Index		Status

Planinhalt:
Reinigungsplan nach Ämtern

Stadt Köln Amt 69	freigegeben ohne Einträge / freigegeben mit Einträgen	Stadt Köln Amt 690	freigegeben ohne Einträge / freigegeben mit Einträgen	Stadt Köln Amt 690/2	freigegeben ohne Einträge / freigegeben mit Einträgen
Datum / Unterschrift		Datum / Unterschrift		Datum / Unterschrift	

Der Oberbürgermeister

Stadt Köln
Amt für Brücken und Stadtbahnbau

Das Urheberrecht an dieser Zeichnung verbleibt bei der Stadt Köln (§§ 1, 2, 15-18, 96 des Urheberrechtsgesetzes vom 09.09.1965 BGBl S. 1273).
Die Einspeicherung und Verarbeitung in elektronischen Systemen ist nur mit unserer schriftlichen Genehmigung zulässig. Die Zeichnung ist Dritten nicht zugänglich zu machen. Zuwiderhandlungen werden zivil- und strafrechtlich verfolgt.