


Bebauungsplan Nr. 71410/05, 1. Änderung **"André-Citroën-Straße"** in Köln - Porz - Westhoven

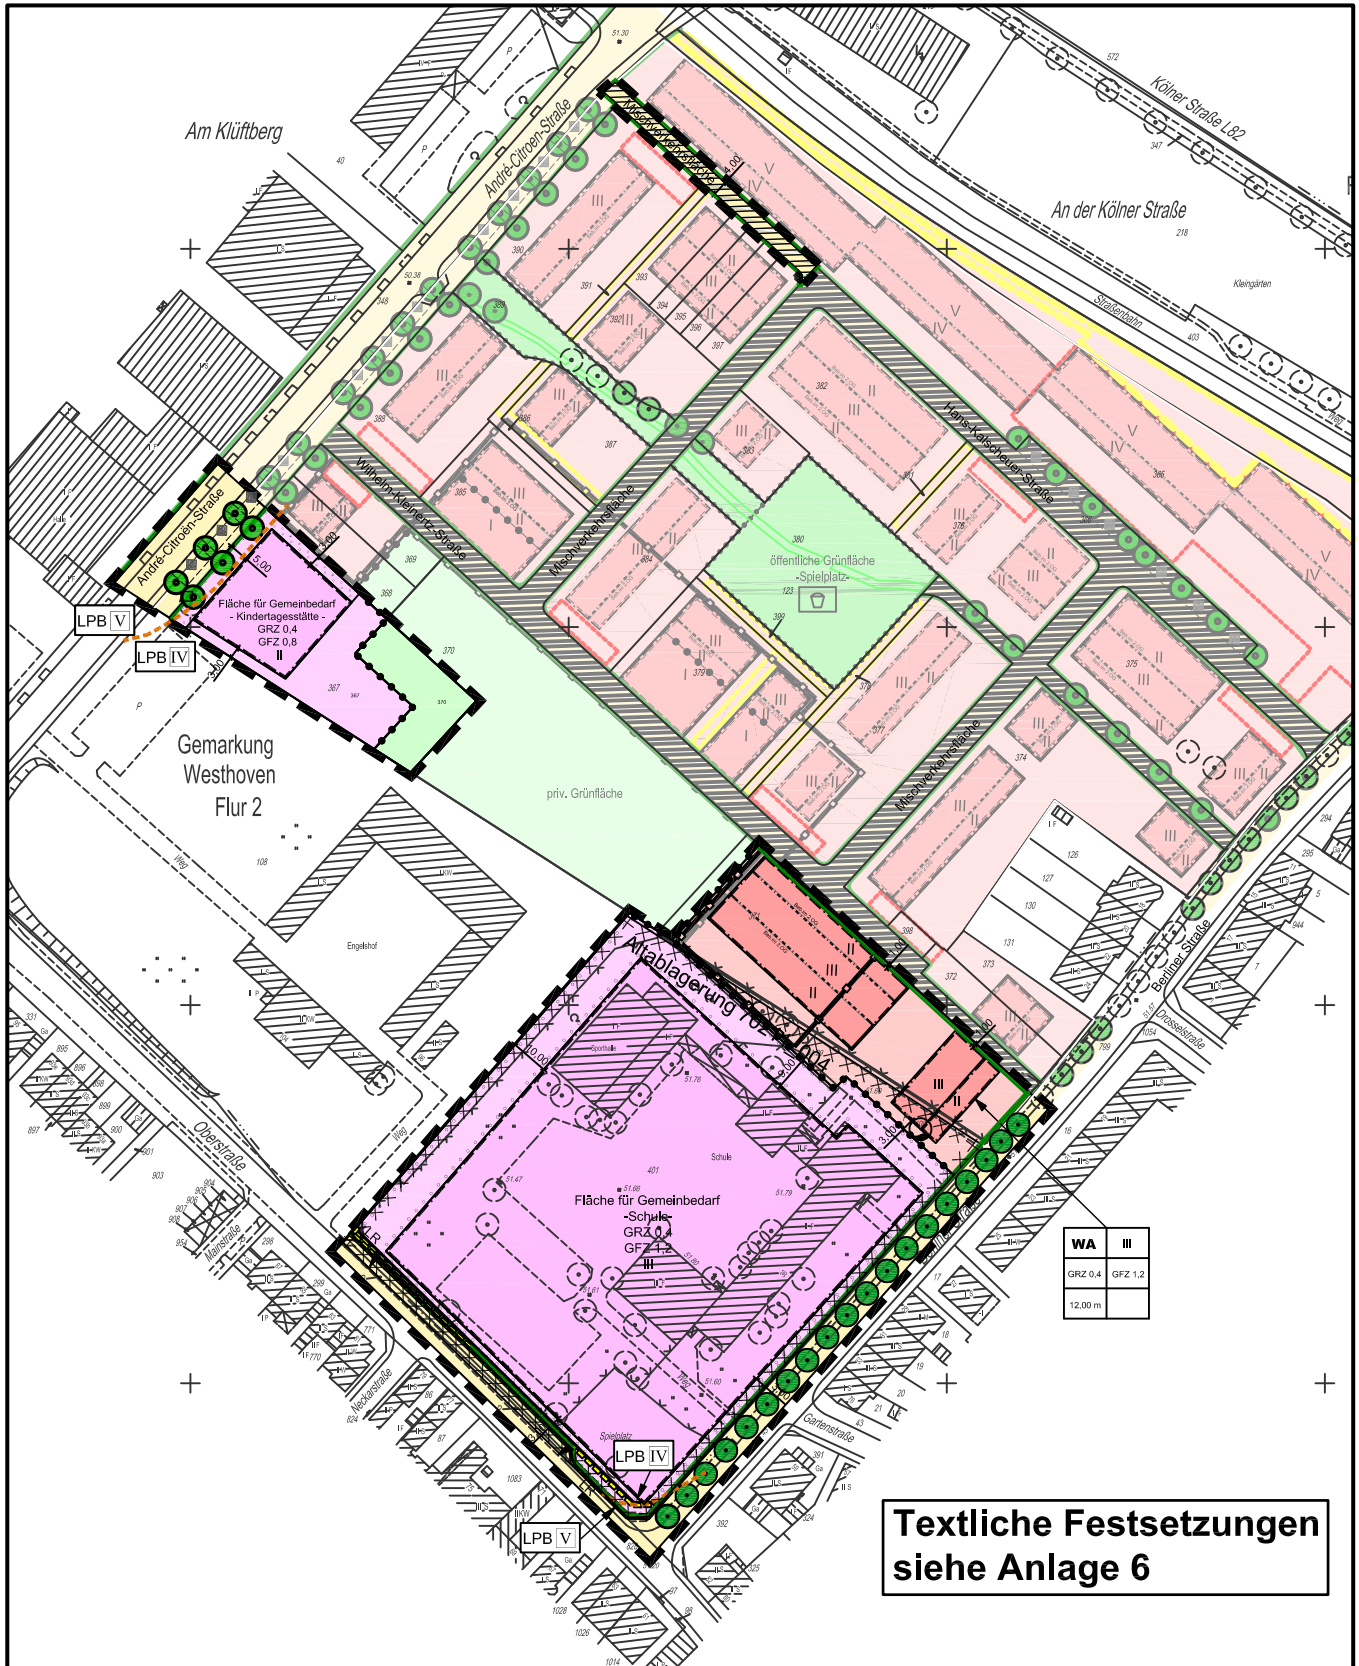

WA	III
GRZ 0,4	GFZ 1,2
12,00 m	

**Textliche Festsetzungen
siehe Anlage 6**

Maßstab 1 : 2 000

