





Regeldetail Betonfertigteile ANSICHT (Linke Mauerseite)

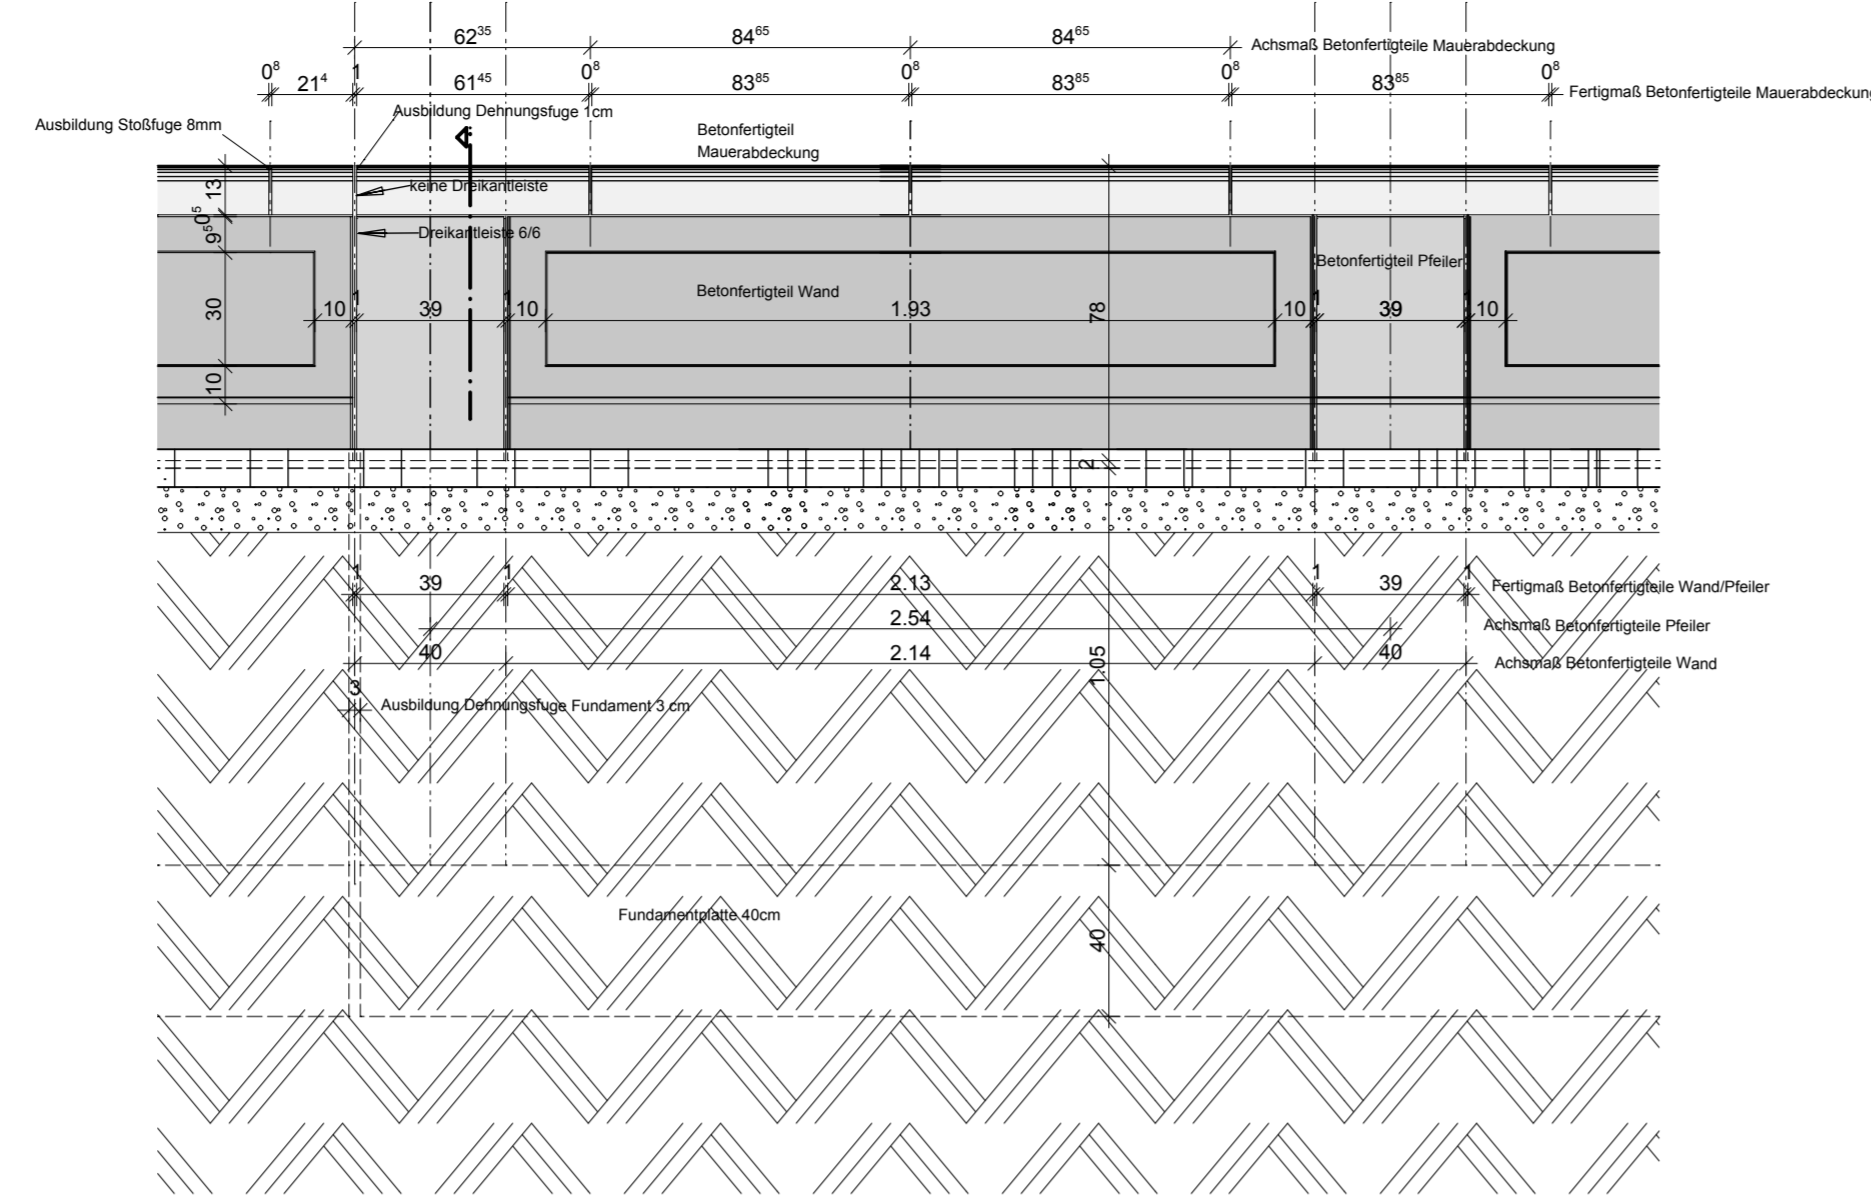

Regeldetail Betonfertigteile SCHNITT

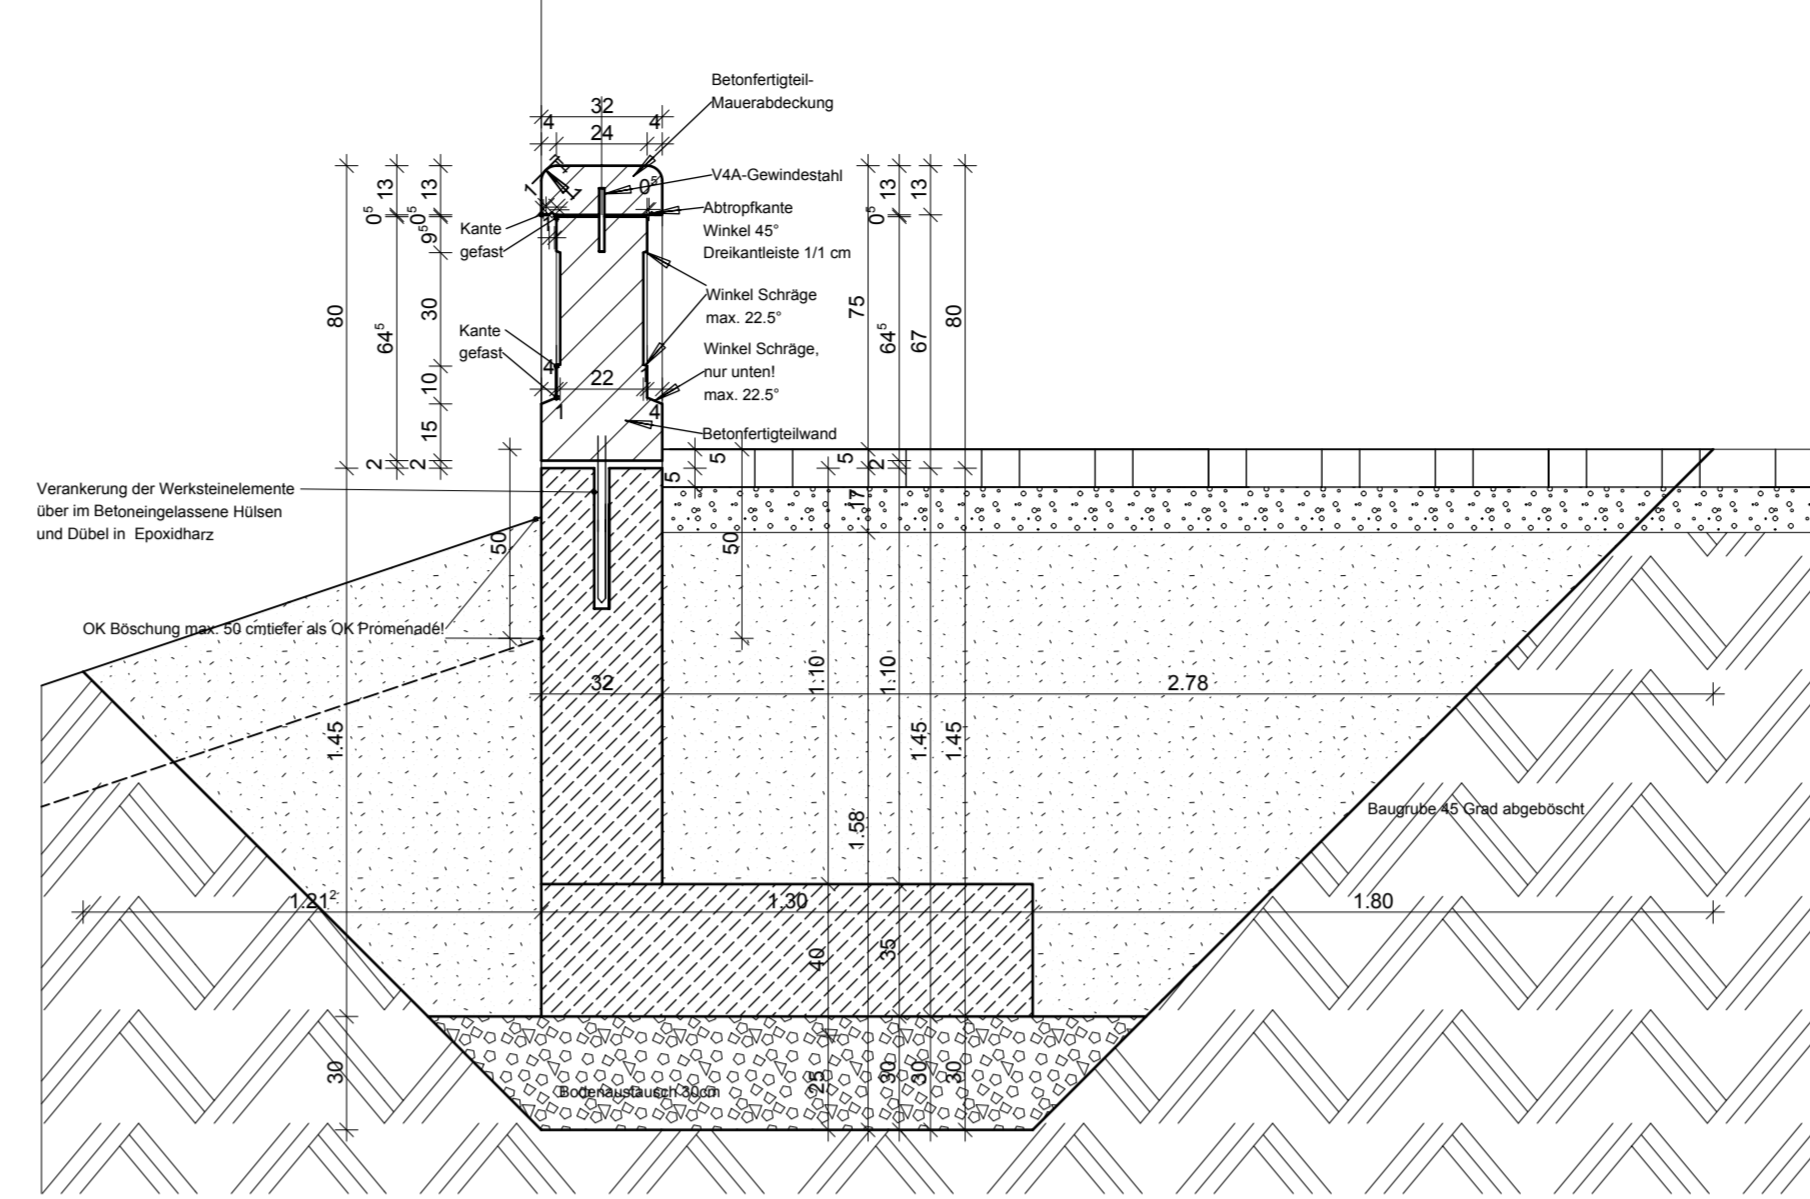

Regeldetail Betonfertigteile ANSICHT (Rechte Mauerseite)

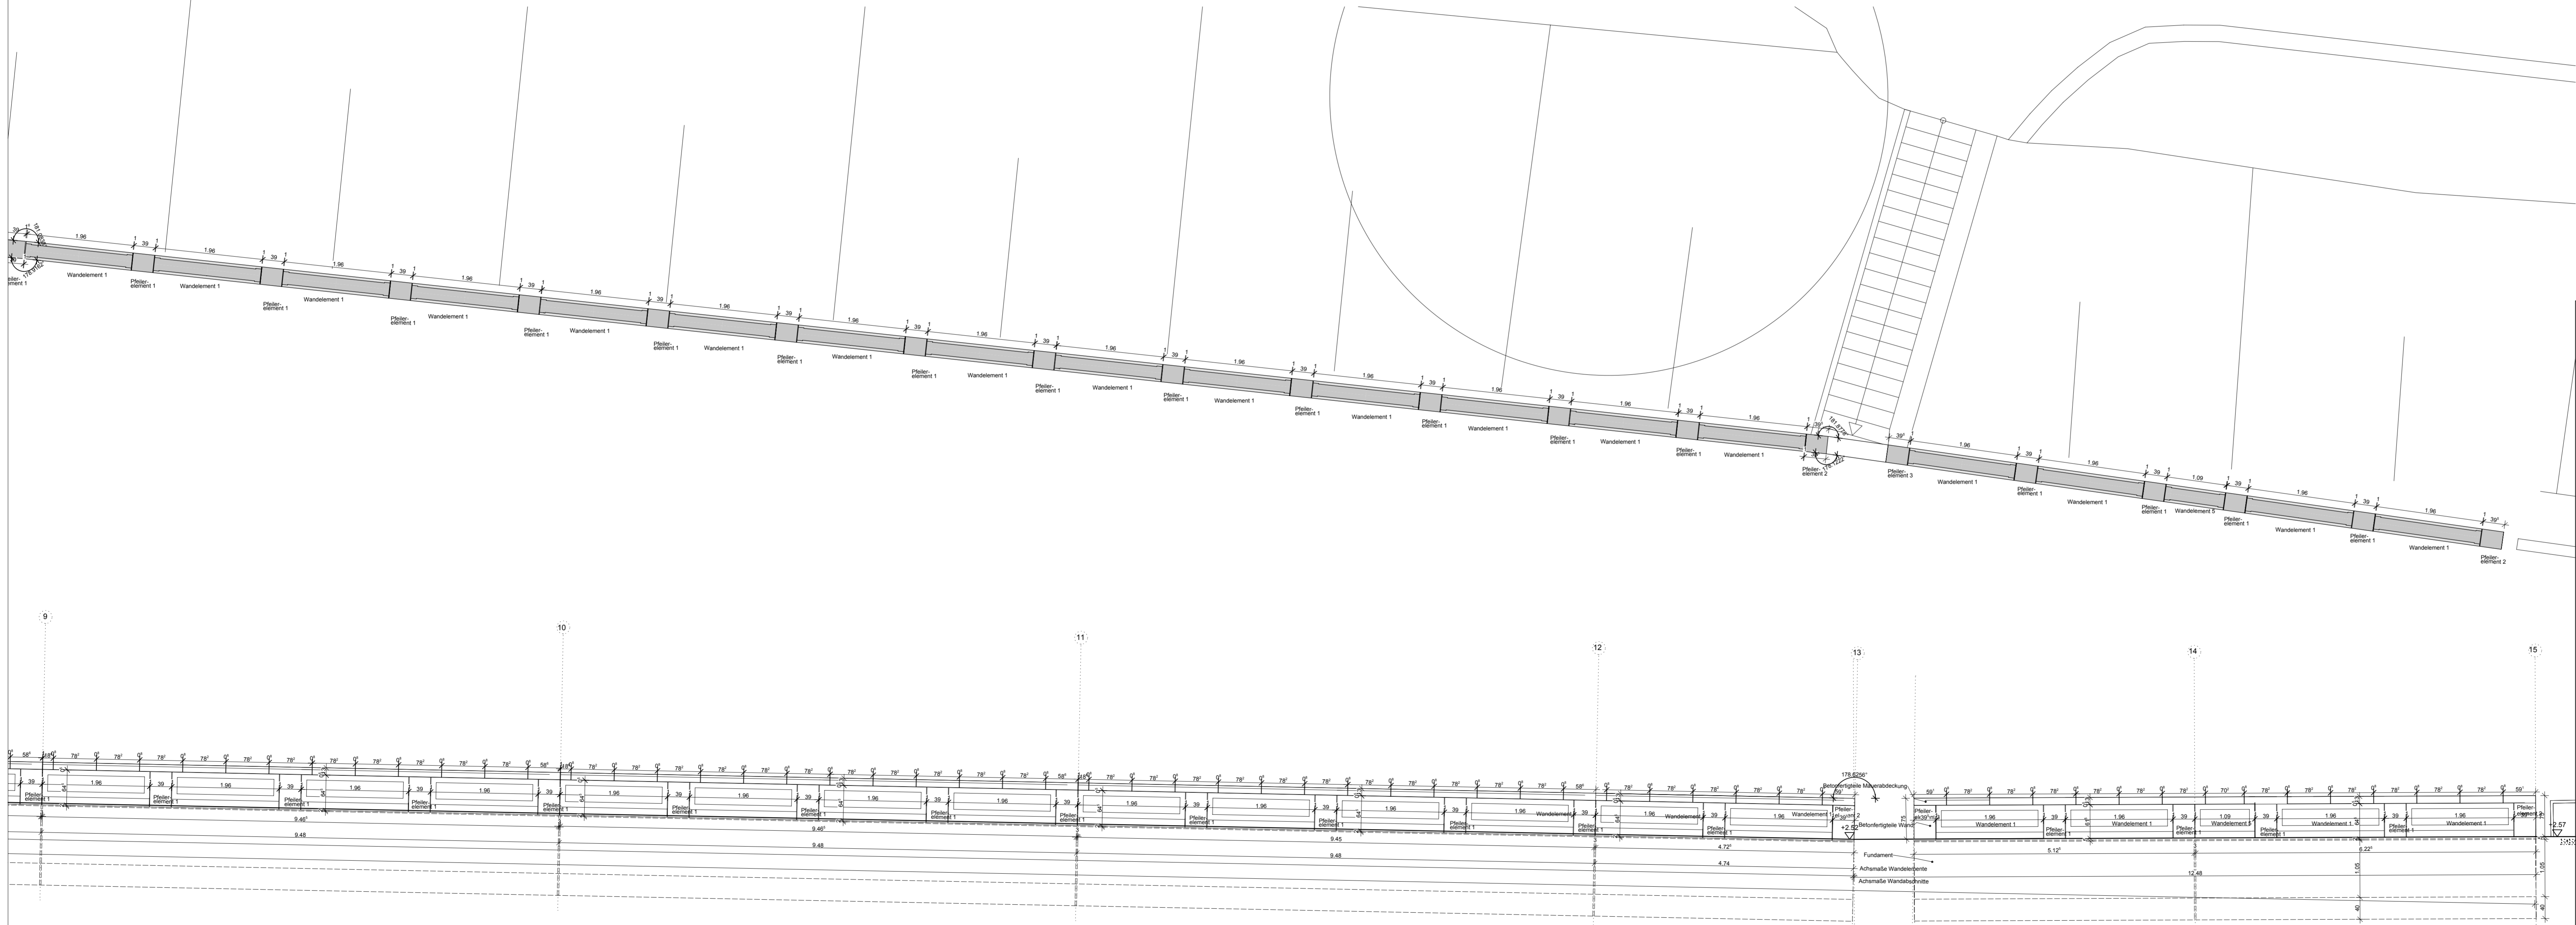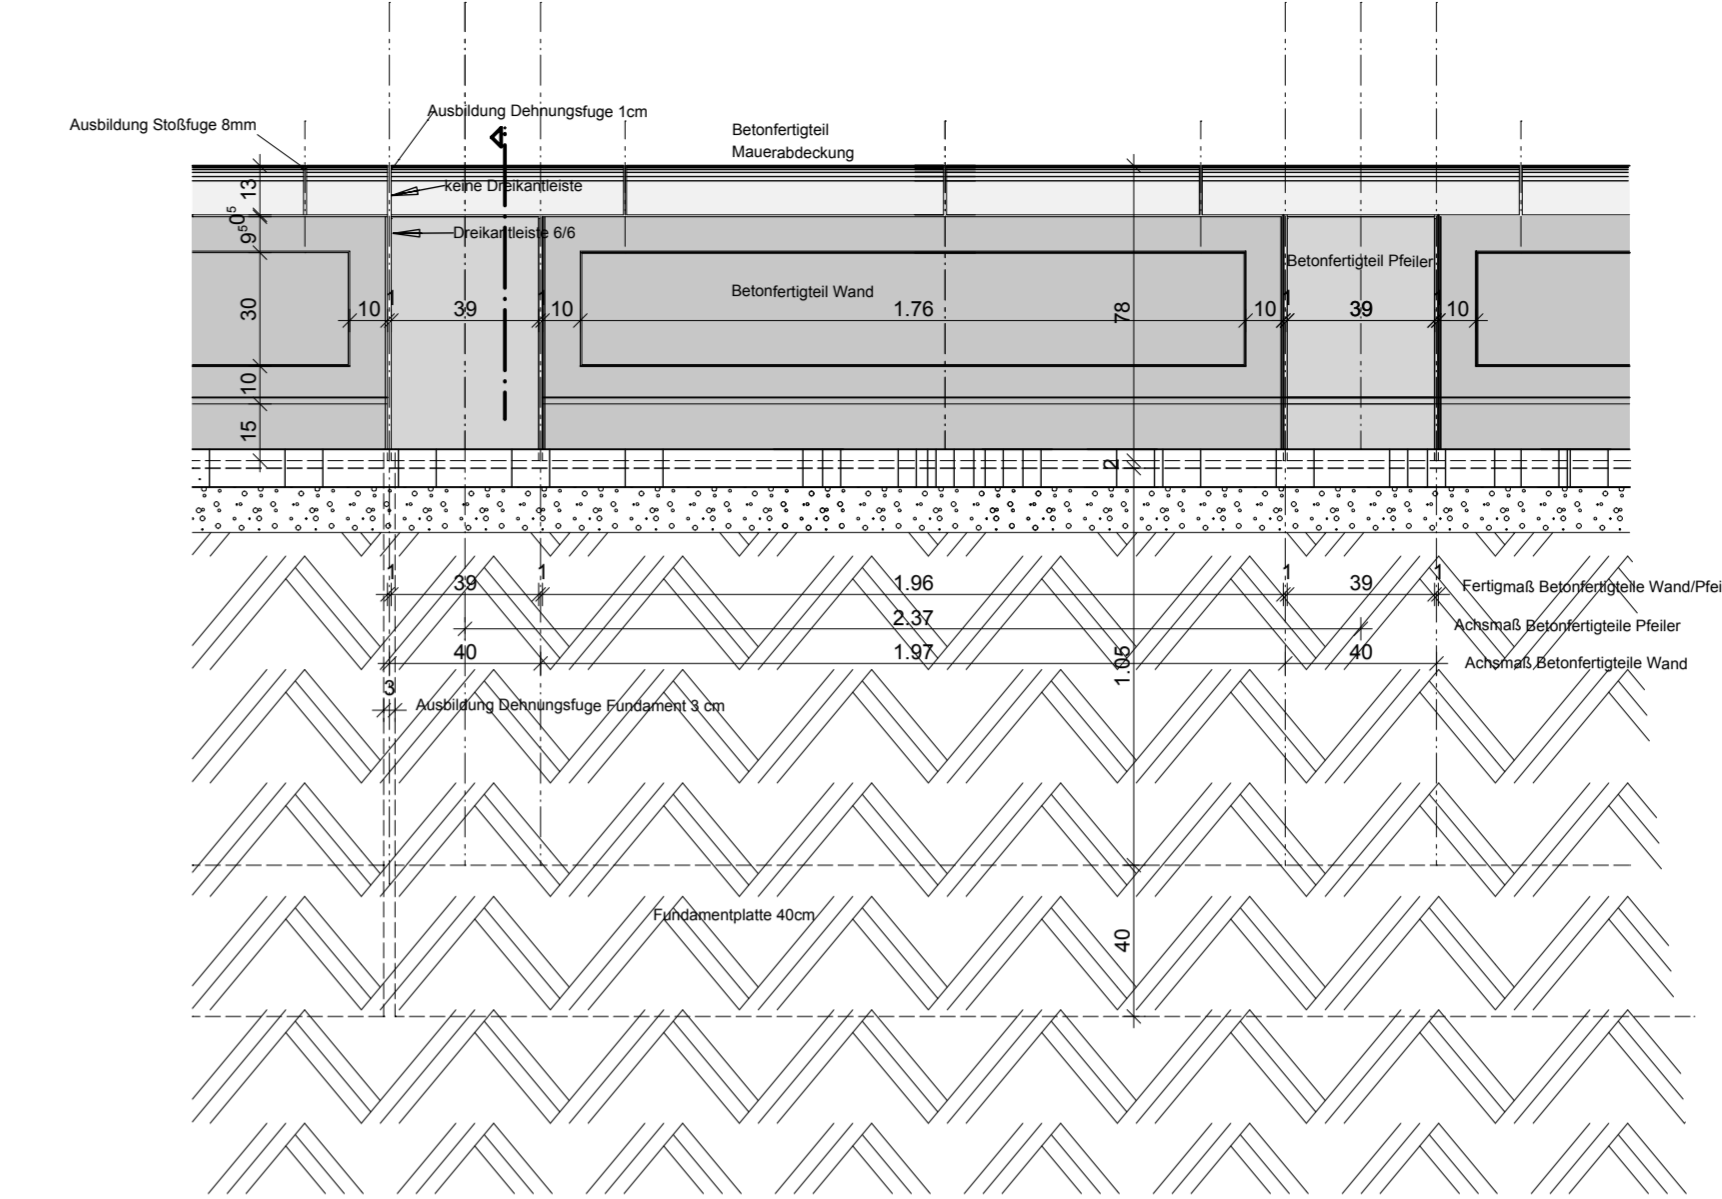

± 0.00 = 46.19 N.N.

Ausführungsplanung

Bauherr:
Friedrich-Ebert-Ufer Köln Porz
 Abruch und Neuerrichtung der Ufermauer und Treppenanlage

Auftraggeber / Bauherr:
 Stadt Köln
 Amt für Denkmalschutz und Denkmalpflege
 Willy-Brandt-Platz 2
 50679 Köln
 Dr. Werner
 vertreten durch:

Gebäudewirtschaft der Stadt Köln
 Objektcenter Service
 Dez. VII Willy-Brandt-Platz 2
 50679 Köln

Planung:
LRP - Fachplanungsbüro
 Sanierung | Restaurierung | Konservierung
 Lehmkühl - Ritter und Partner

Thomas Lehmkühl, Dipl. Restaurator (FH)
 Thomas Ritter, Dipl.-Ing. Architekt (FH)

Büro Bochum
 Wehlerstr. 20b - 44789 Bochum
 Tel.: (0234) 93 45 15 25
 Fax: (0234) 93 45 15 26

Entwurfverfasser: Tragwerksplaner

Thomas Ritter, Dipl.-Ing. Architekt (FH) Tragwerksplanung, PLMK

Planinhalt:
2. BA UFERMAUER
 Horizontalschnitt, Ansicht, Aufsicht im M. 1:50
 Detail im M. 1:20
Teilplan C Achse 9-15

Stand / Index: Datum:
 1:20 11.03.2015 11.03.2015