

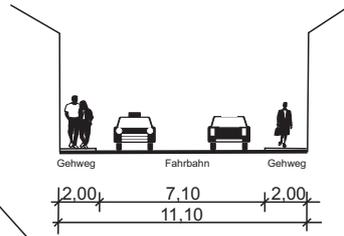


Bestand Dellbrücker Hauptstraße

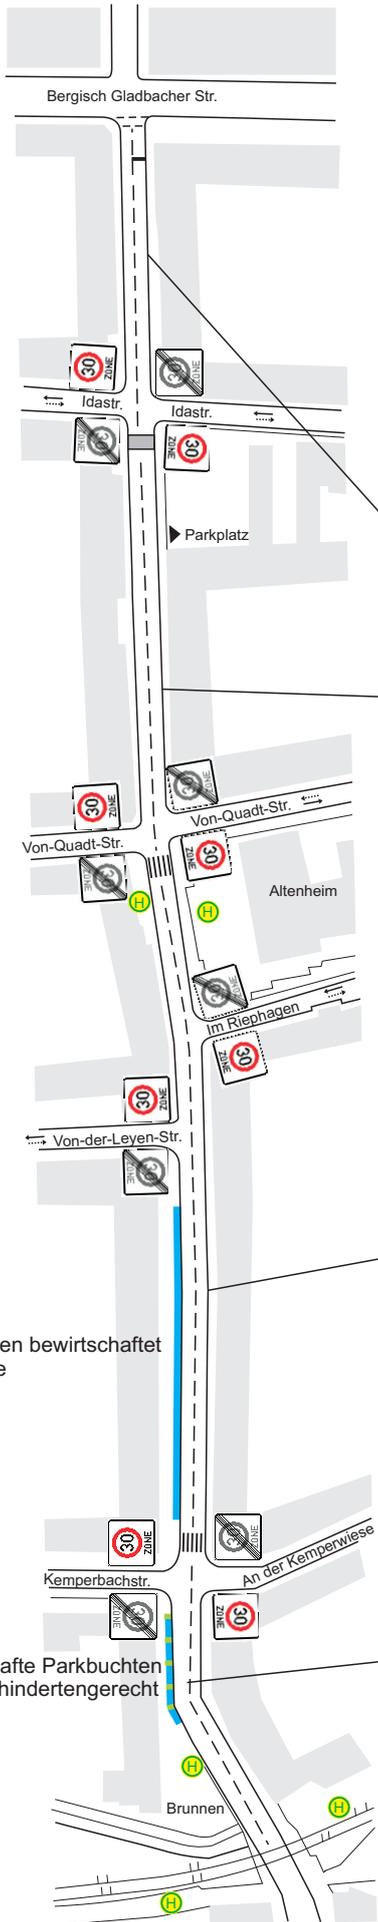

Querschnitt zwischen Bergisch Gladbacher Str. und Von-der-Leyen-Str.

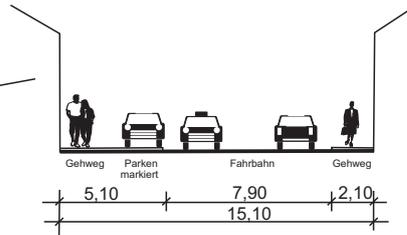

Querschnitt zwischen Von-der-Leyen-Str. und Kemperbachstr. / An der Kemperwiese

Gehwegparken bewirtschaftet 16 Stellplätze

5 bewirtschaftete Parkbuchten davon 1 behindertengerecht



-  Tempo 30 - Zone Anfang
-  Tempo 30 - Zone Ende
-  Fußgängerüberweg
-  Pflasterkissen
-  Einbahnstraße geöffnet für Radverkehr in Gegenrichtung