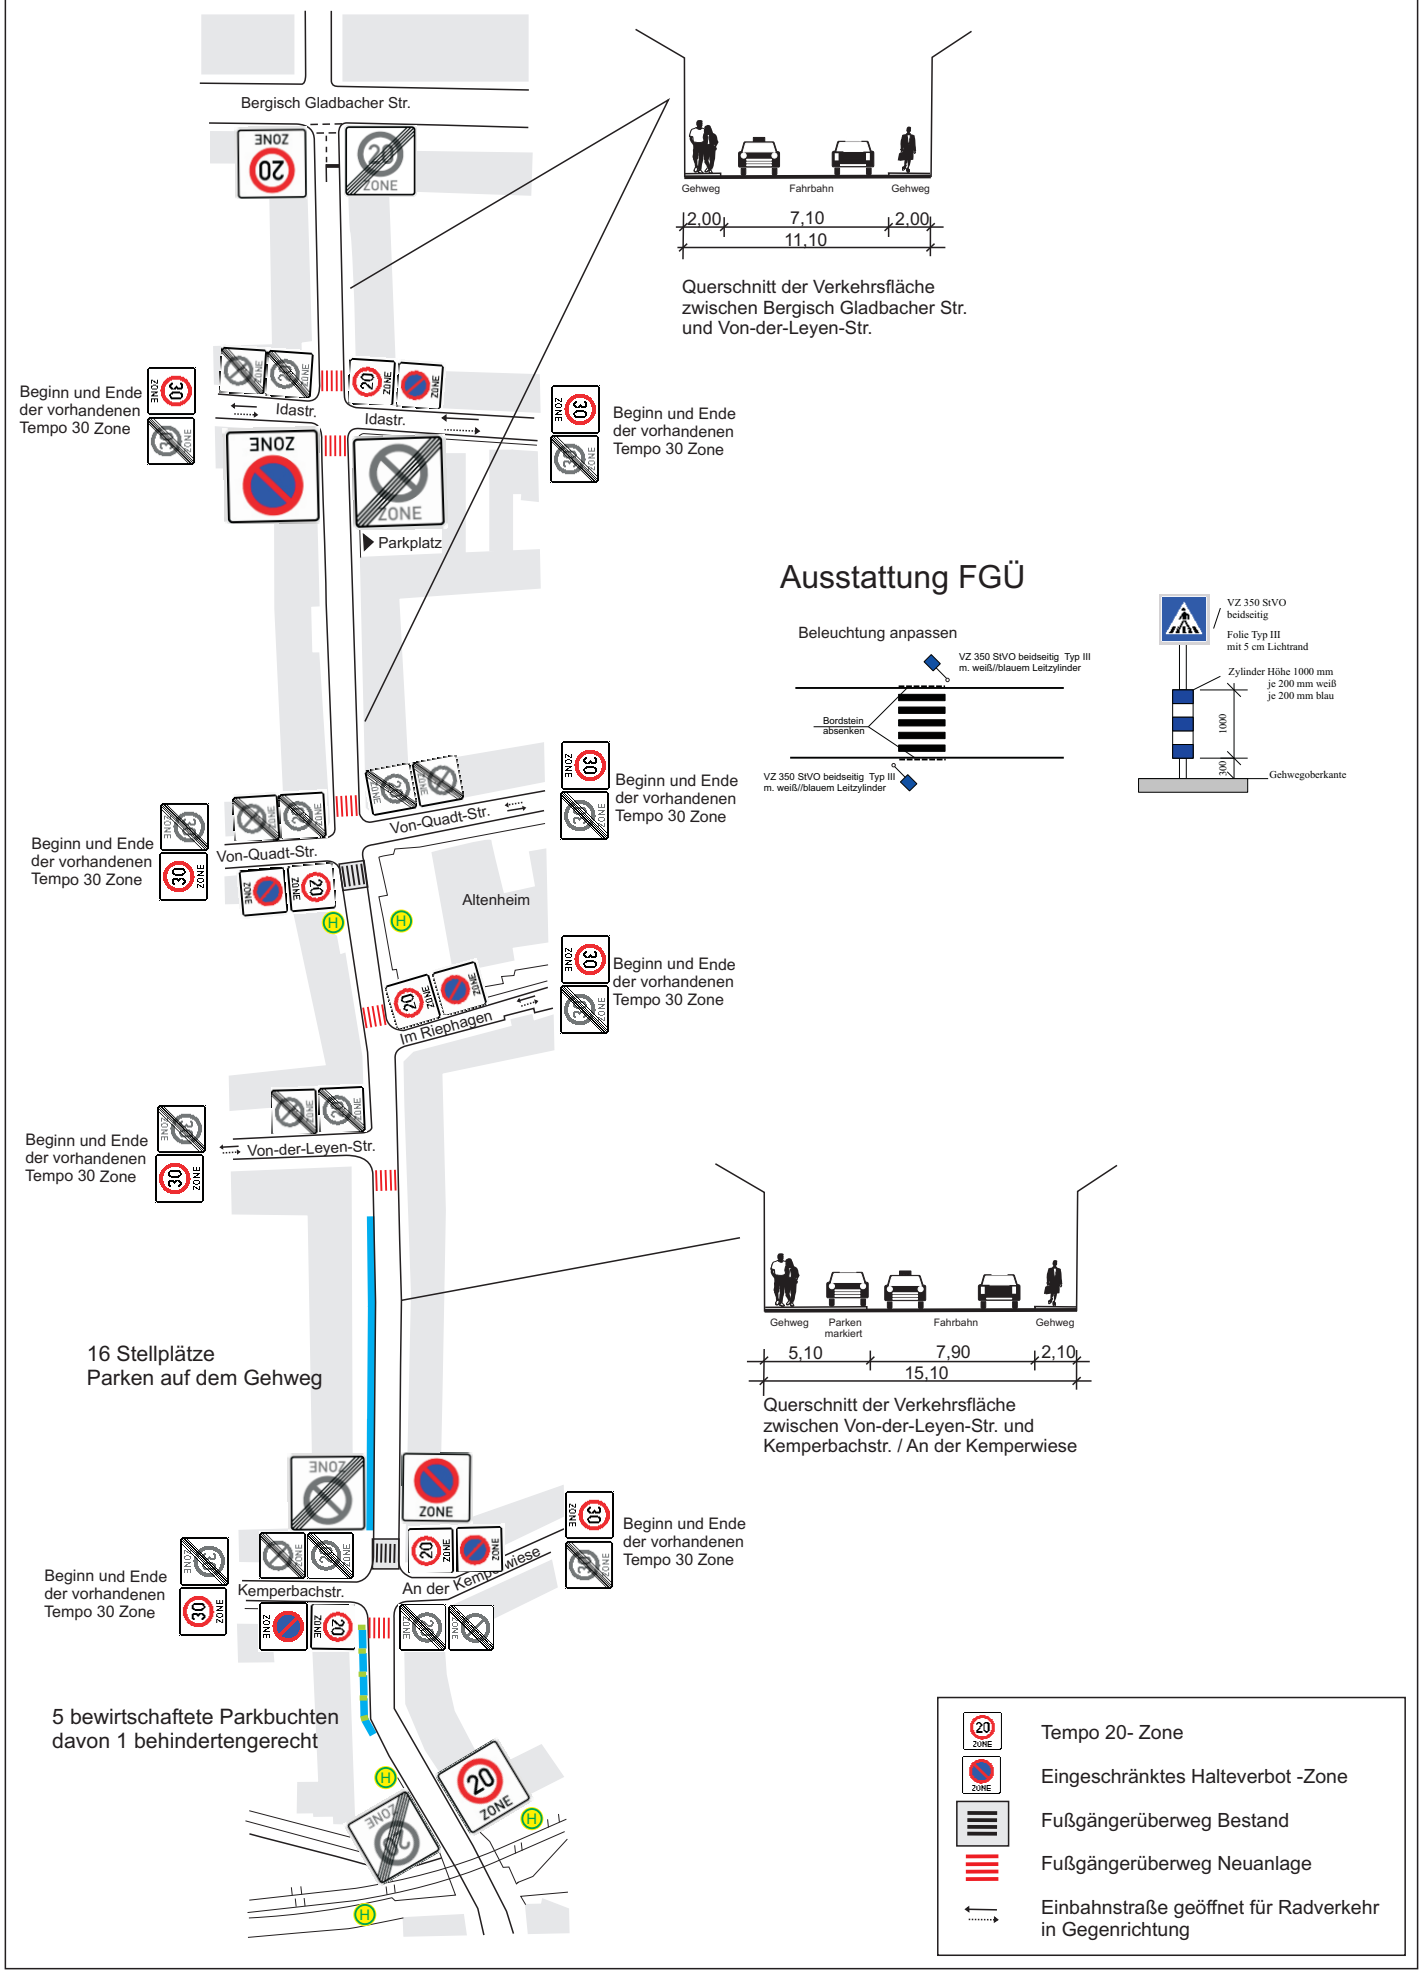Neugestaltung Dellbrücker Hauptstraße