
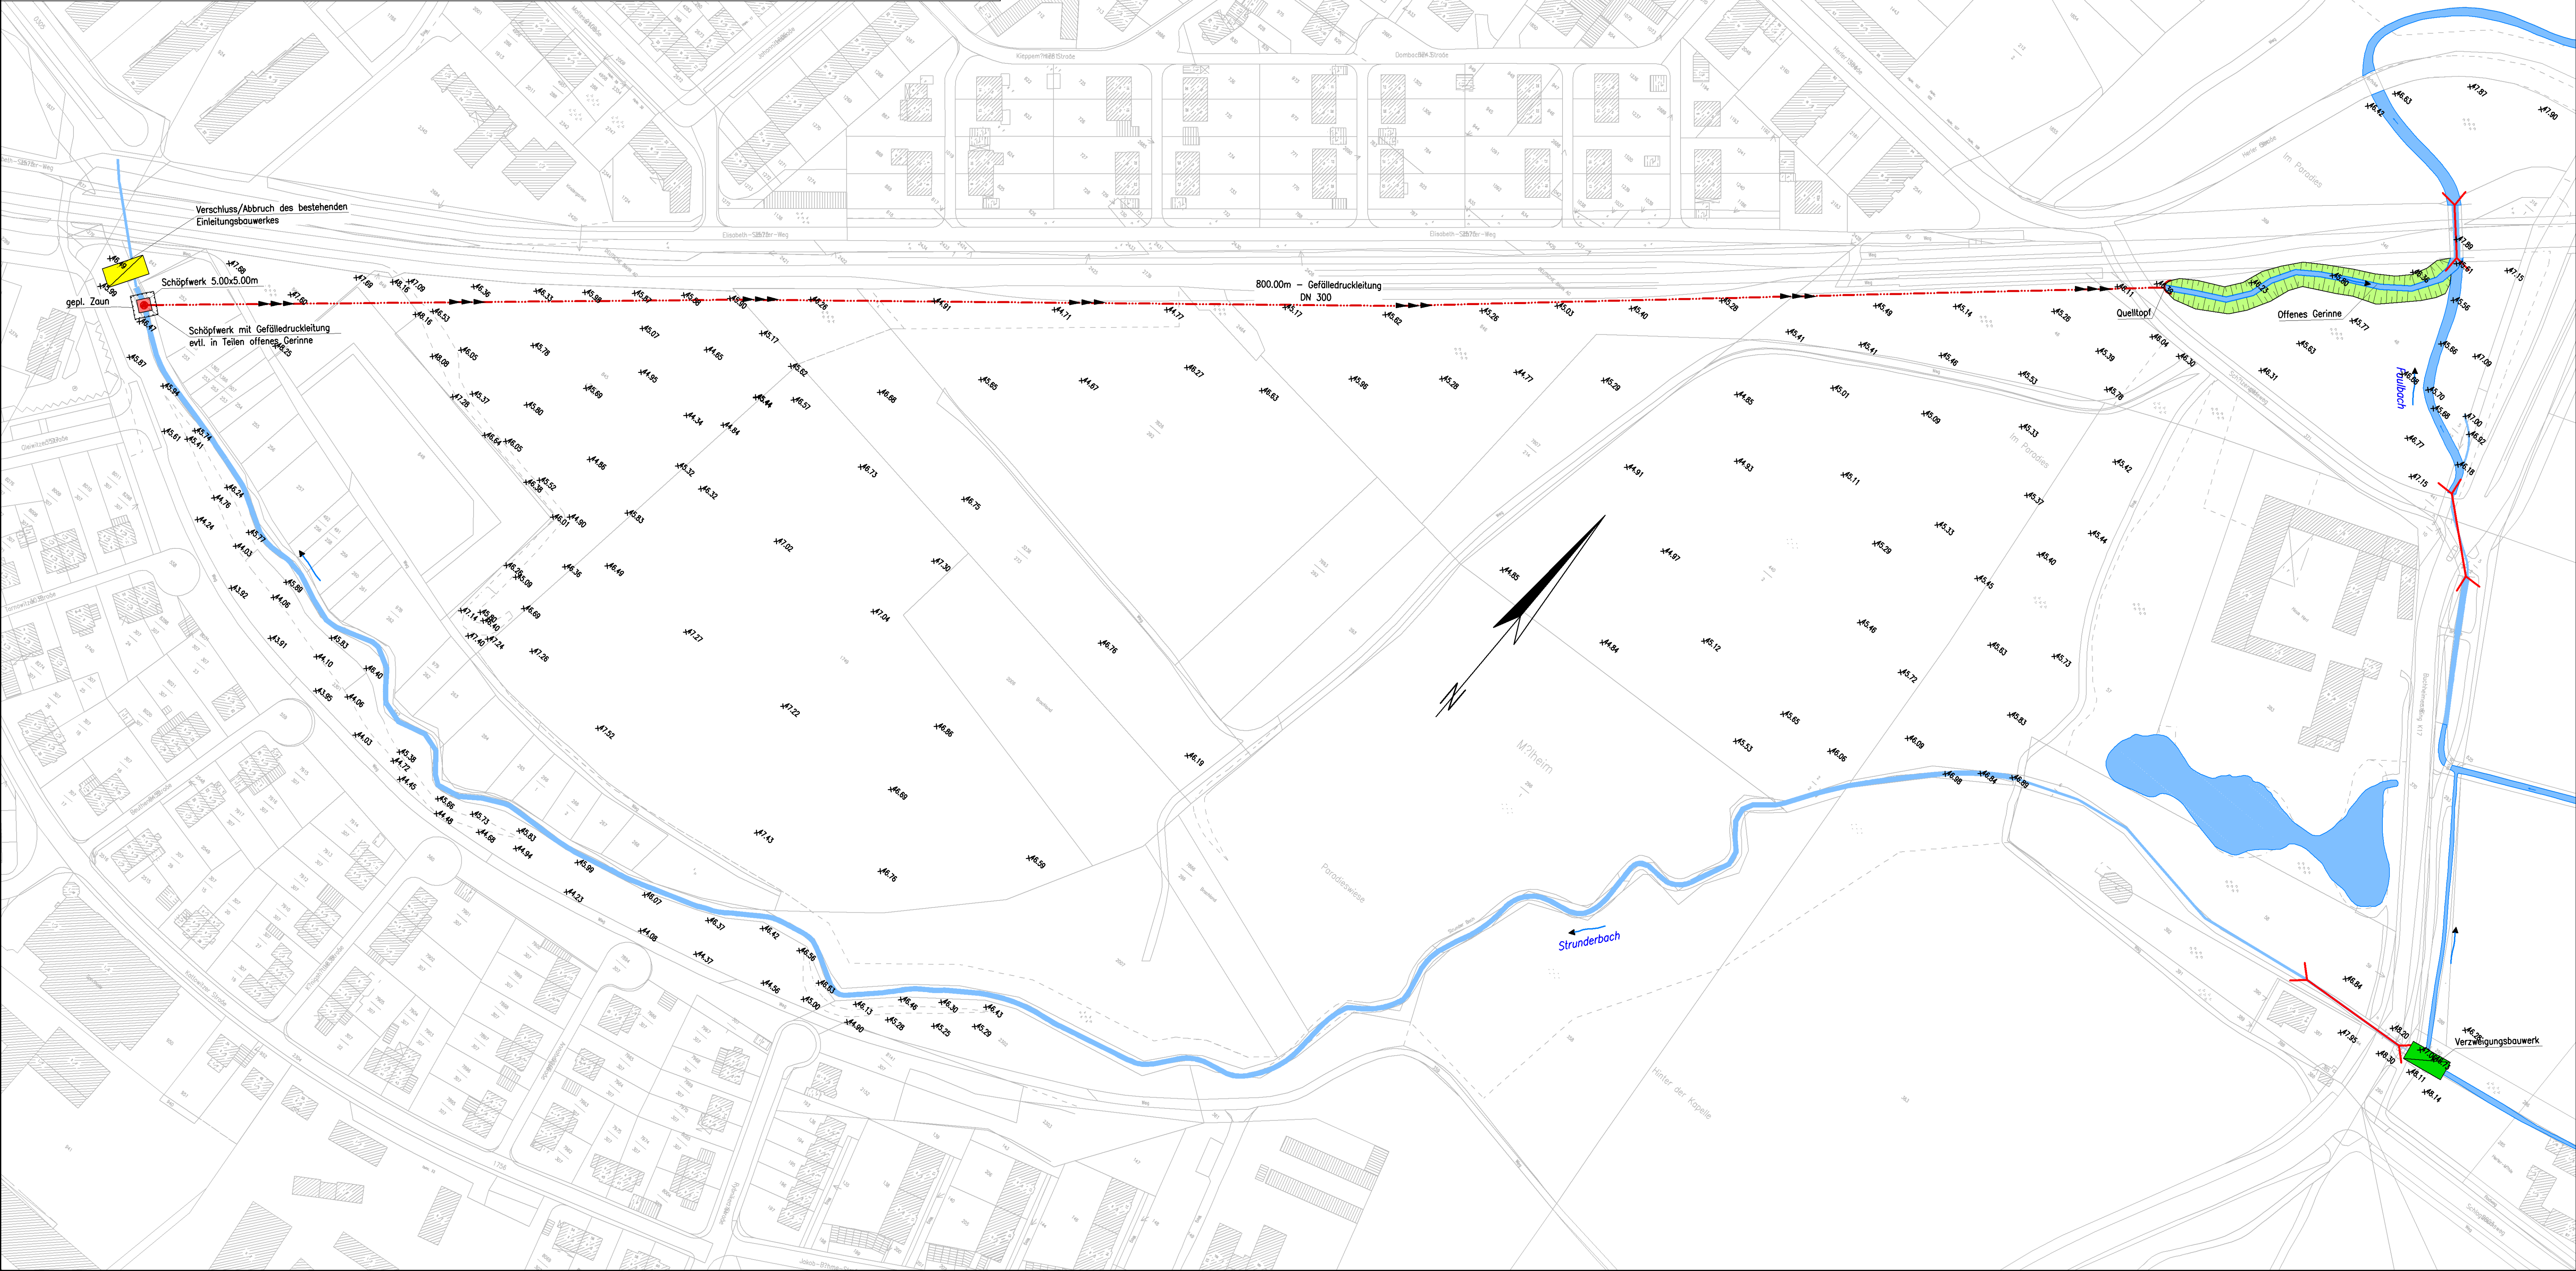


Prinzipskizze
Schöpfwerk mit Schneckenpumpe
M. 1:100

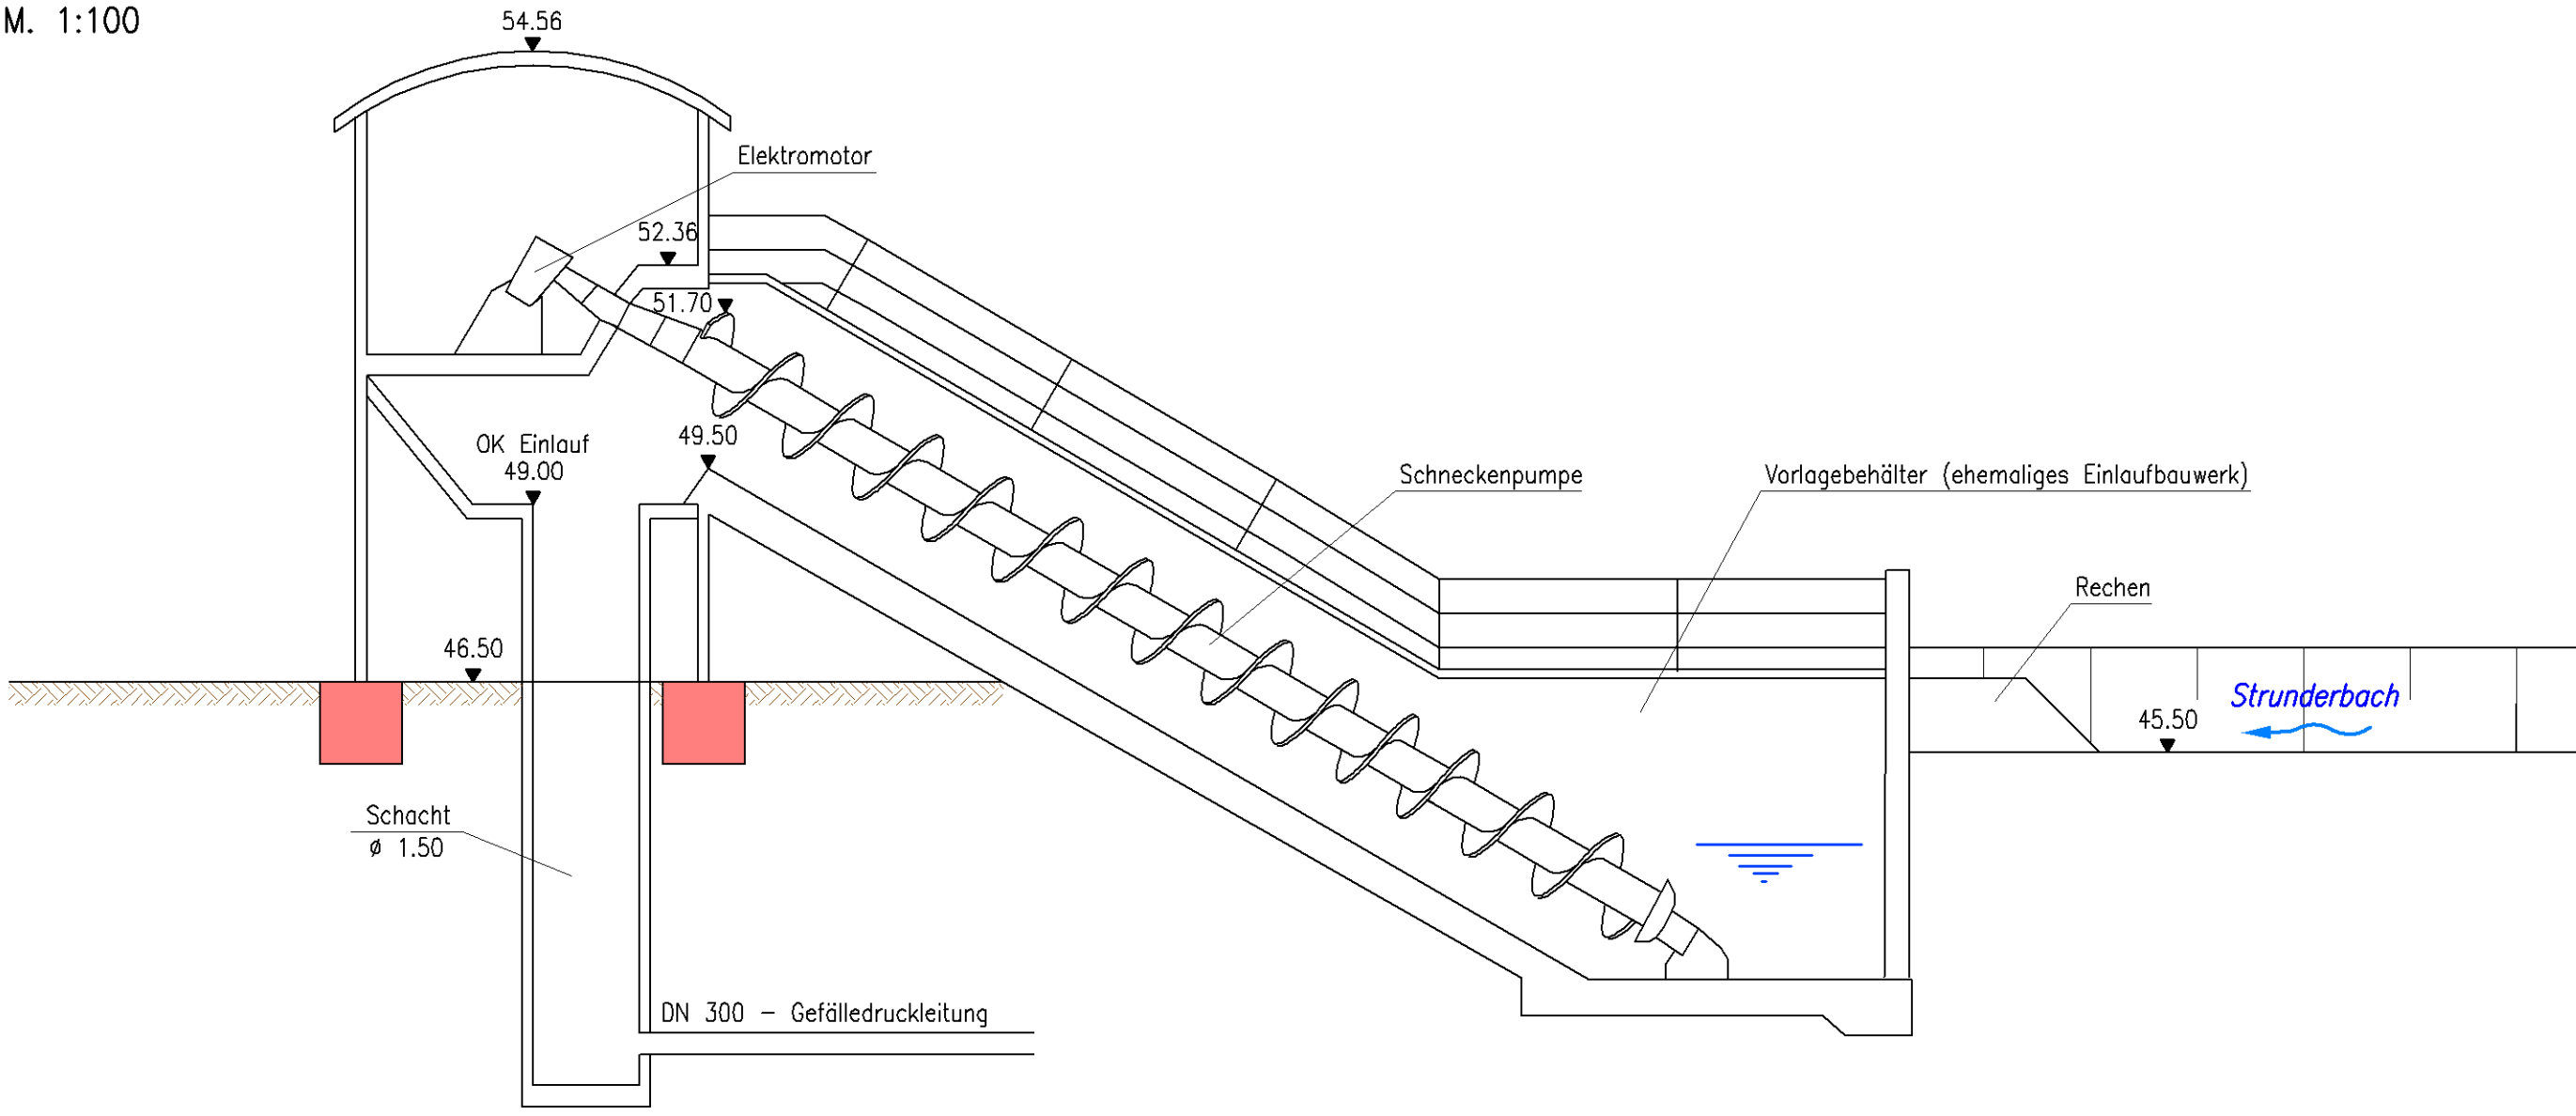


Legende

- Bauwerk - entfällt
 - Bauwerk - geplant
 - Bauwerk - vorhanden
 - gepl. Zaun
 - Bach
- Kanalstrecken
- Gefälledruckleitung

4				
3				
2				
1				

Index	Datum	Name	Änderung	Genehmigt

	Ingenieurbüro Reinhard Beck (GmbH & Co.)	Kochenstr. 27 42569 Uppertal	Tele.: 0902-24 078-0 Fax.: 0902-24 078-44	Info: info@ibbeck.de www.ibbeck.de
--	---	---------------------------------	--	---------------------------------------

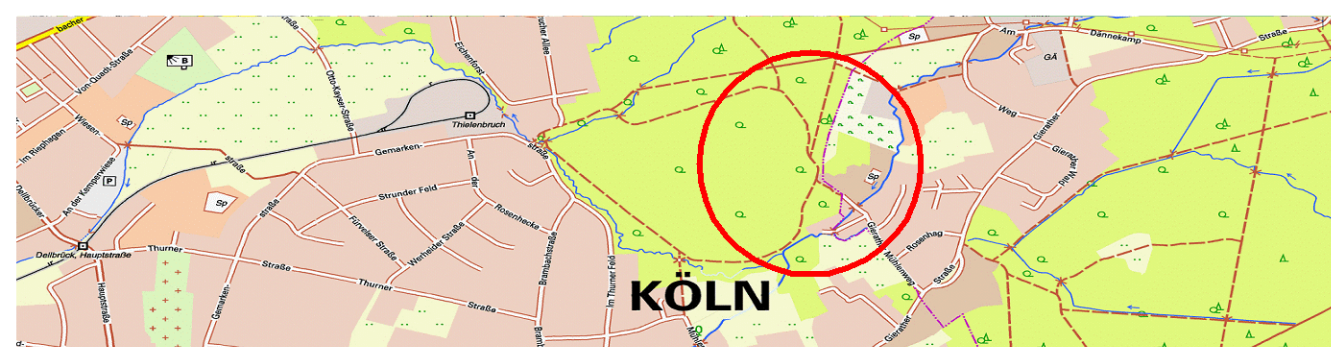

Machbarkeitsstudie



Abkopplung des Strunderbachs
Ableitung zum Faulbach

Lageplan		Lagebezugssystem	
Höhenreferenzsystem	☒ NN / CHN92 ☐ NN / CHN12	Lagebezugssystem	☐ UTM / ETRS89 ☒ Gauß-Krüger
Maßstab	1:1.000	Projekt-Nr.	1764/11008/01
Gezeichnet	Rode	Gezeichnet	Schweifinghaus
		Gezeichnet	Beck
		Gezeichnet	1