


Kanalbaumaßnahme Geestemünder Straße

Anlage zum Leistungsverzeichnis

Kostenträgerzuordnung

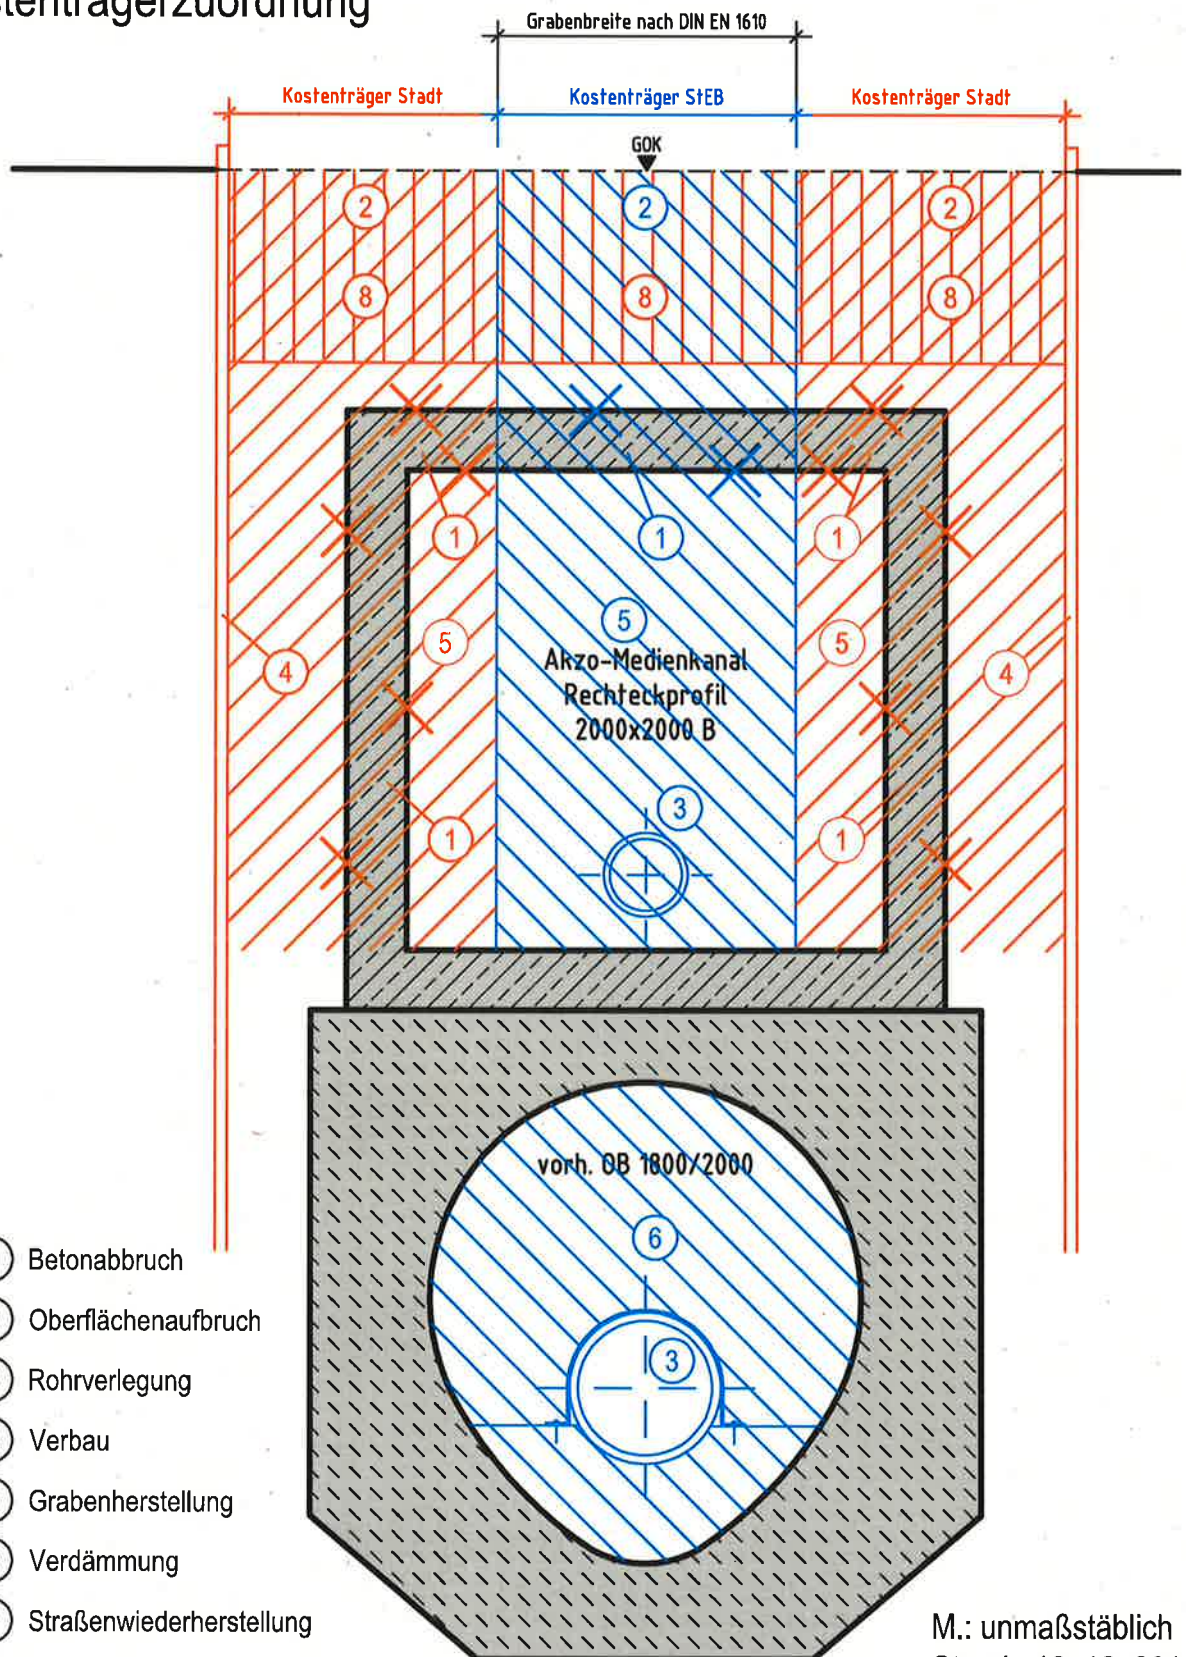

M.: unmaßstäblich
Stand : 10. 12. 2014