


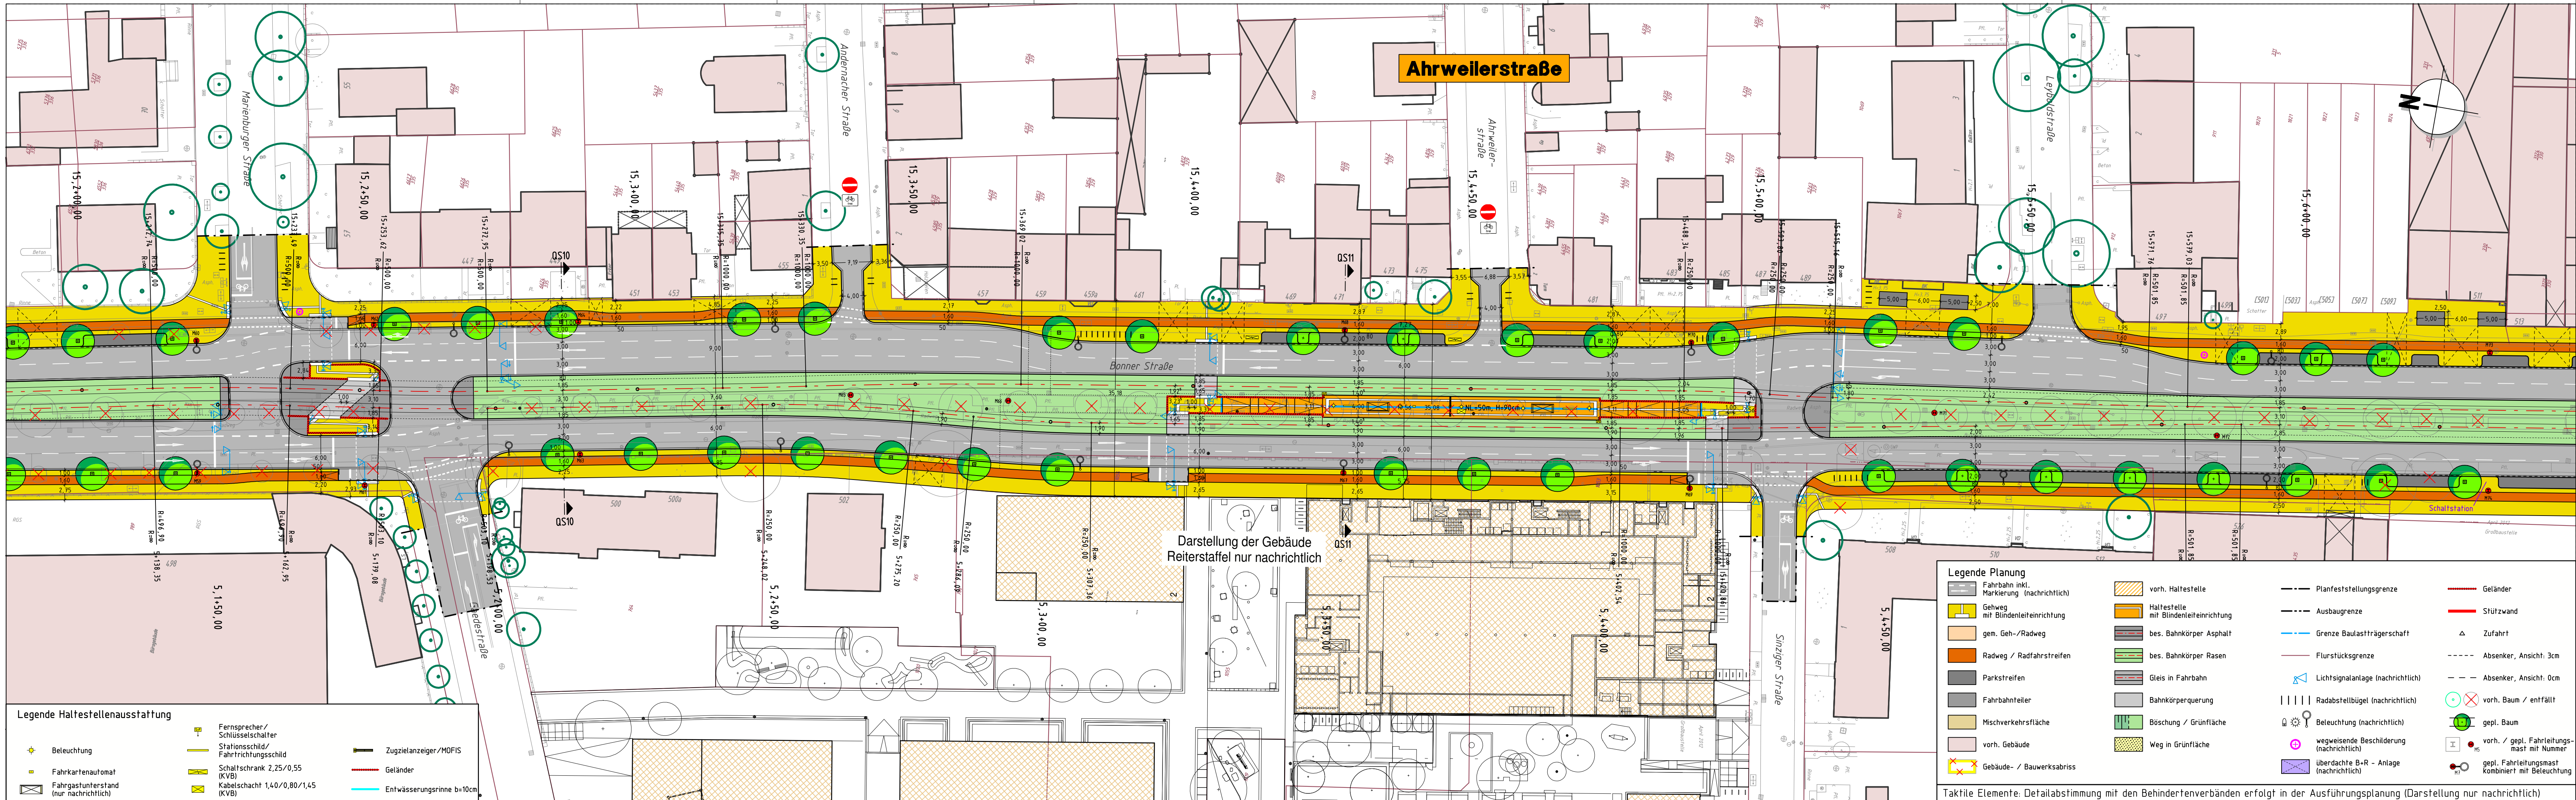


Ahrweilerstraße

Ahrweiler-
straße
15.4.50.00

Bonner Straße

Leipoldstraße

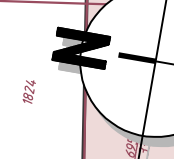


Darstellung der Gebäude
Reiterstaffel nur nachrichtlich

- Legende Haltestellenausstattung**
- Beleuchtung
 - Fahrgastunterstand (nur nachrichtlich)
 - Fernsprecher / Schallschalter
 - Stationsschild / Fahrtrichtungsschild
 - Schaltschrank 2,25/0,55 (KVB)
 - Kabelschacht 1,40/0,80/1,45 (KVB)
 - Zugzielanzeiger / MOFIS
 - Geländer
 - Entwässerungsrinne b=10cm

- Legende Planung**
- Fahrbahn inkl. Markierung (nachrichtlich)
 - Gehweg mit Blindeinrichtung
 - gem. Geh-/Radweg
 - Radweg / Radfahrstreifen
 - Parkstreifen
 - Fahrbahnsteiler
 - Mischverkehrsfläche
 - vorh. Gebäude
 - Gebäude- / Bauwerksabriss
 - vorh. Haltestelle
 - Haltestelle mit Blindeinrichtung
 - bes. Bahnkörper Asphalt
 - bes. Bahnkörper Rasen
 - Gleis in Fahrbahn
 - Bahnkörperquerung
 - Böschung / Grünfläche
 - Weg in Grünfläche
 - Planfeststellungsgrenze
 - Ausbaugrenze
 - Grenze Baualttragschaft
 - Flurstücksgrenze
 - Lichtsignalanlage (nachrichtlich)
 - Radabstellbügel (nachrichtlich)
 - Beleuchtung (nachrichtlich)
 - wegweisende Beschilderung (nachrichtlich)
 - überdachte B+R - Anlage (nachrichtlich)
 - Geländer
 - Stütz wand
 - Zufahrt
 - Absenker, Ansicht: 3cm
 - Absenker, Ansicht: 0cm
 - vorh. Baum / entfällt
 - gepl. Baum
 - vorh. / gepl. Fahrleitungs- mast mit Nummer
 - gepl. Fahrleitungsmast kombiniert mit Beleuchtung
- Taktile Elemente: Detailabstimmung mit den Behindertenverbänden erfolgt in der Ausführungsplanung (Darstellung nur nachrichtlich)

keine Einträge	Amt 61	keine Einträge
Einträge	gez. Müller 08.05.2014	Einträge
Einträge übernommen	Datum / Unterschrift	Einträge übernommen
KVB 11	gez. Miebach 23.05.2014	keine Einträge
keine Einträge	Amt 671/11	keine Einträge
Einträge	gez. Vive 30.04.2014	Einträge
Einträge übernommen	Datum / Unterschrift	Einträge übernommen
KVB 15	gez. Dittmer 23.05.2014	keine Einträge
keine Einträge	Amt 66	keine Einträge
Einträge	gez. Harzendorf 05.05.2014 / 08.05.2014	Einträge
Einträge übernommen	Datum / Unterschrift	Einträge übernommen

KVB KÖLNER VERKEHRS - BETRIEBE AG
Scheidtweilerstraße 38
50933 Köln

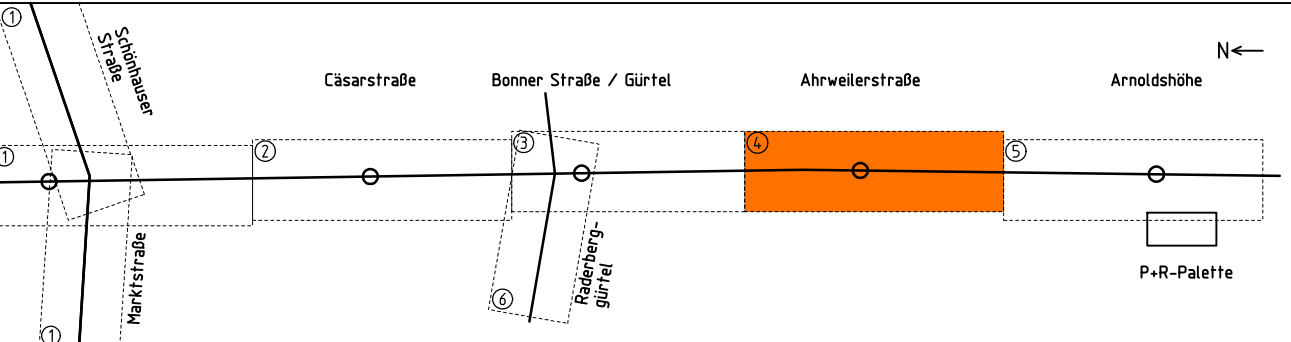

Projekt-Nr.: 1866	Planverfasser
Datum	Name
bearb. 16.05.14	Hofmann
gez. 16.05.14	Bartsch
gepr. 16.05.14	Witrock
BPR - Beraten Planen Realisieren Dipl.-Ing. Bernd F. Künne & Partner Osterhorstraße 38/39 28195 Bremen Telefon 0421 335 02 0 Telefax 0421 335 02 22	

3. Baustufe Nord-Süd Stadtbahn
Genehmigungsantrag - Anlage 05
Planbezeichnung
Lageplan Nr 04
Haltestelle Ahrweilerstraße

Maßstab:		Plan-Nr.:			
1:500		VAA_GP_BS_LP_04V00_1_F			
Abteilungsleitung 69		Abteilungsleitung 690		Projektleitung 690/0	
freigegeben ohne Einträge		freigegeben ohne Einträge		freigegeben ohne Einträge	
gez. Neweling 13.05.2014		gez. Grimsehl 13.05.2014		gez. Muéll 12.05.2014	
freigegeben mit Einträgen		freigegeben mit Einträgen		freigegeben mit Einträgen	
nicht freigegeben		nicht freigegeben		nicht freigegeben	
Datum / Unterschrift		Datum / Unterschrift		Datum / Unterschrift	

Der Oberbürgermeister

Stadt Köln

Amt für Brücken und Stadtbahn

Projekt: 1866_LP04
Datei: 5500_BL04_PL1

Objekt: 5500_BL04_0
geplant am: 23.05.14

Format: 113,5cm x 29,7cm