


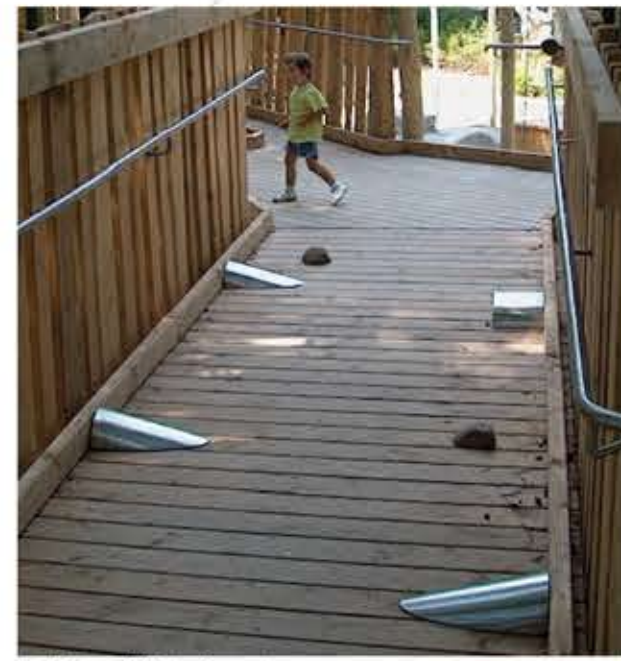

Edelstahlhindernisse



Netzschaukel



Schräge Rampe mit Hängeseil



Topelement Möwe



Leiteraufstieg



Sandschütte und Sandaufzug



Schräges Kletternetz



Guckrohr



Spielhäuschen mit Rampe und Rutsche



Doppelschaukel



Schalenrutsche



Kletterwand



Tischtennisplatte





Circuswippe



Steg mit Handlaufseilen



Seilbahn

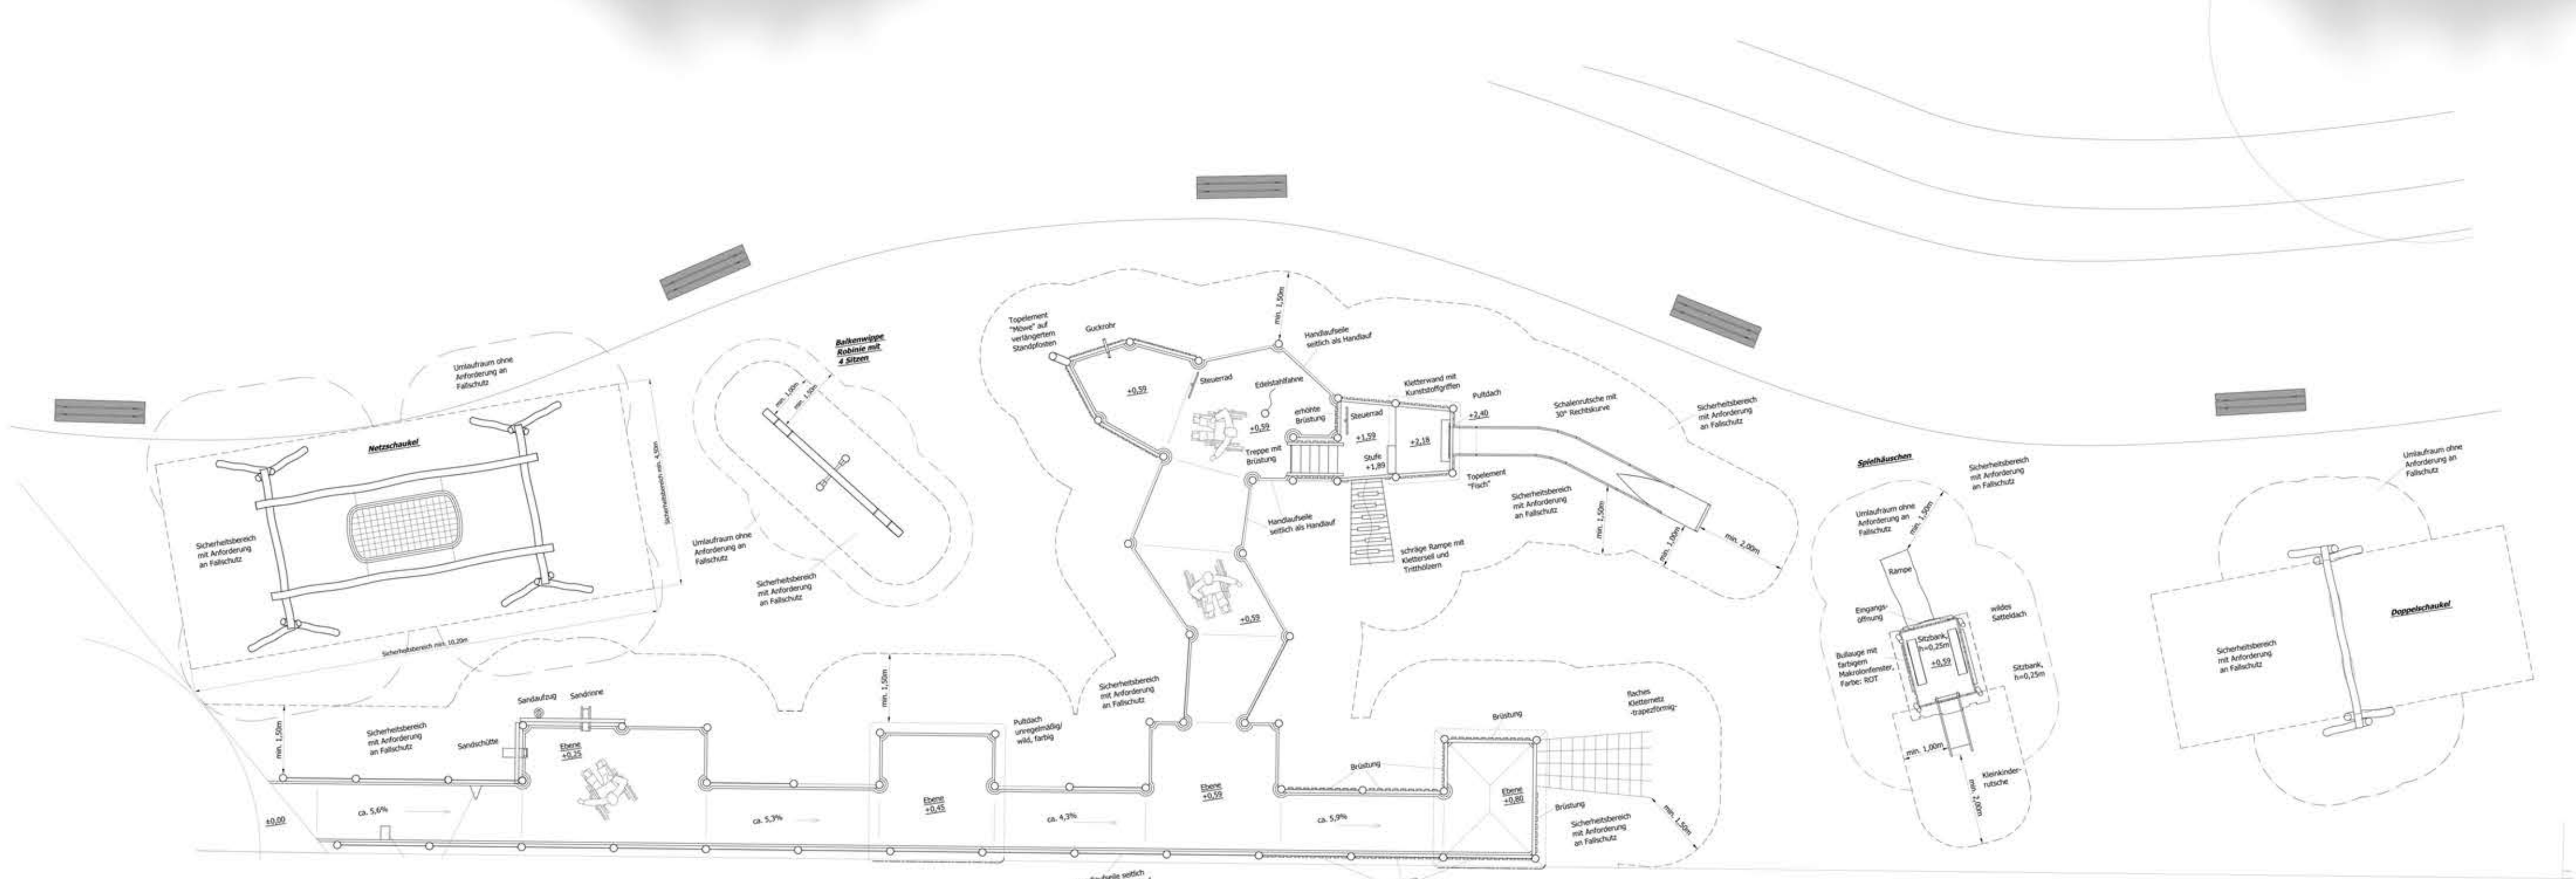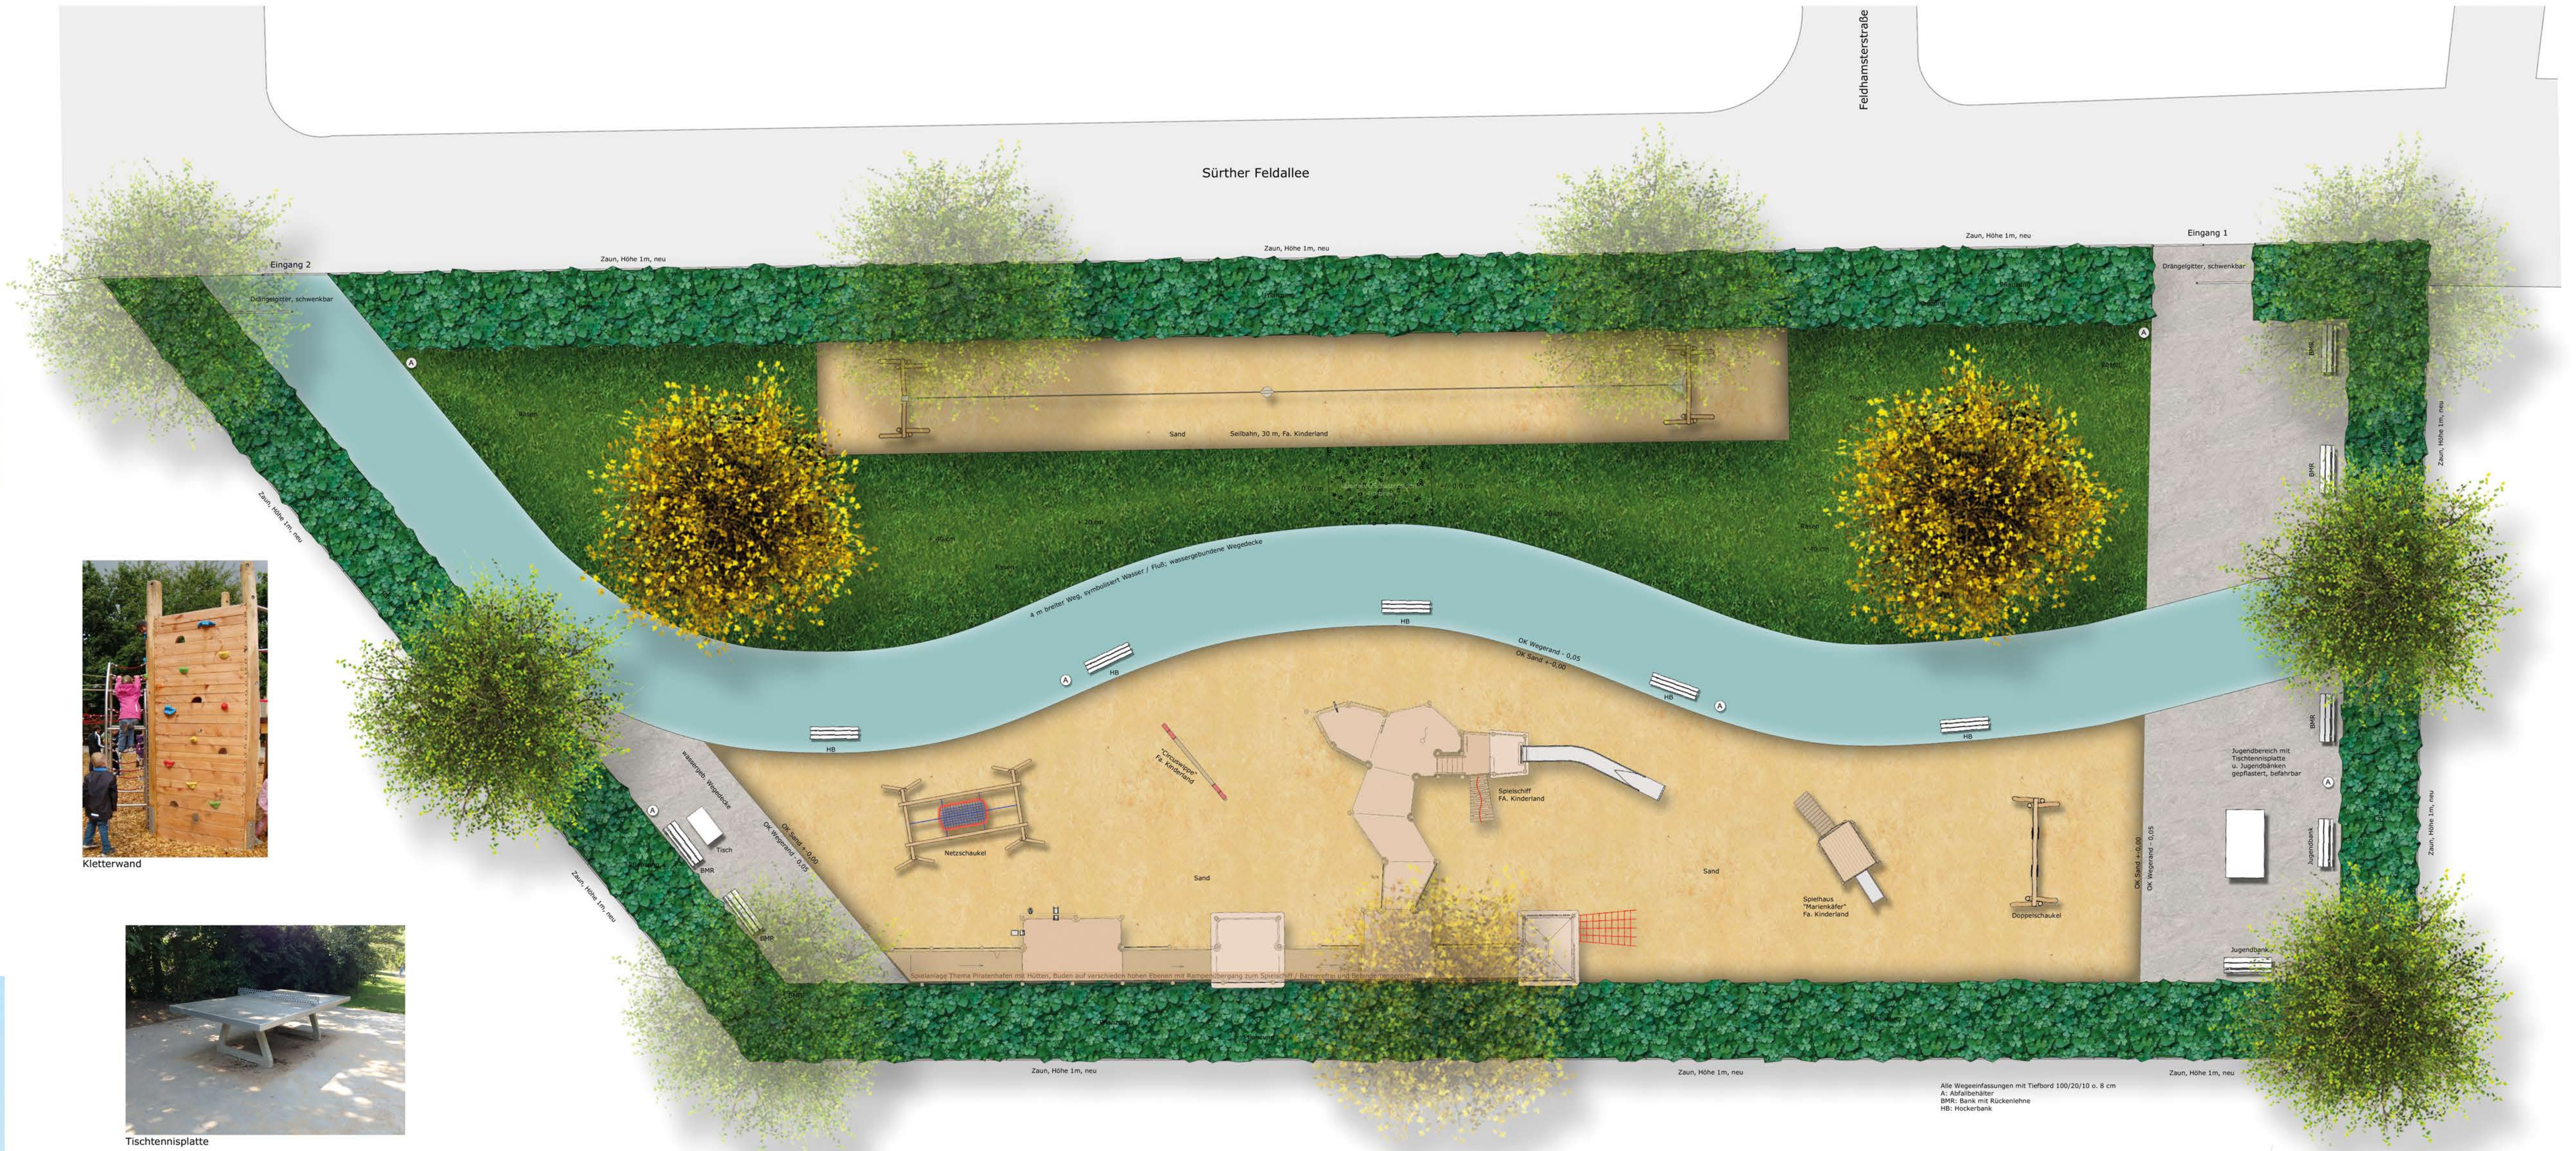

Projekt:
**FREIFLÄCHENPLANUNG
SPIELPLATZ SÜRTHER FELD I. BA**
Ort: Feldhamsterstraße / Sürther Feldallee, Köln-Sürth

Plan:
Entwurf

Auftraggeber:
STADT KÖLN
Amt für Kinder Jugend und Familie
Abt. Kinderinteressen u. Jugendf.
Saliering 42
50677 Köln



Landschaftsarchitekt:
michael lang